

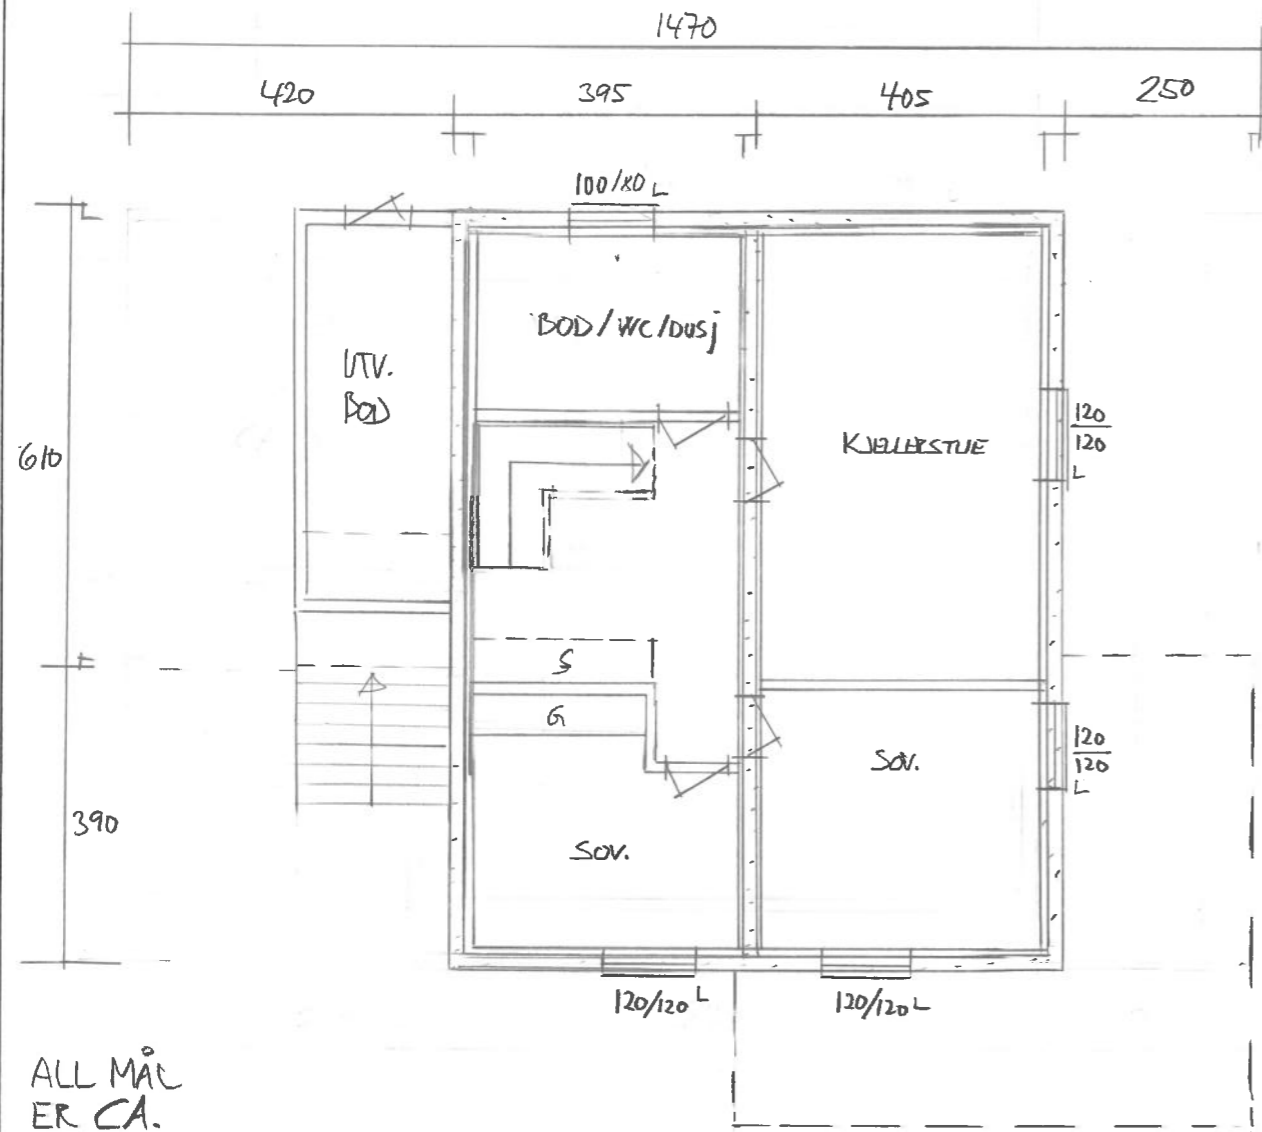


GRUNNPLAN

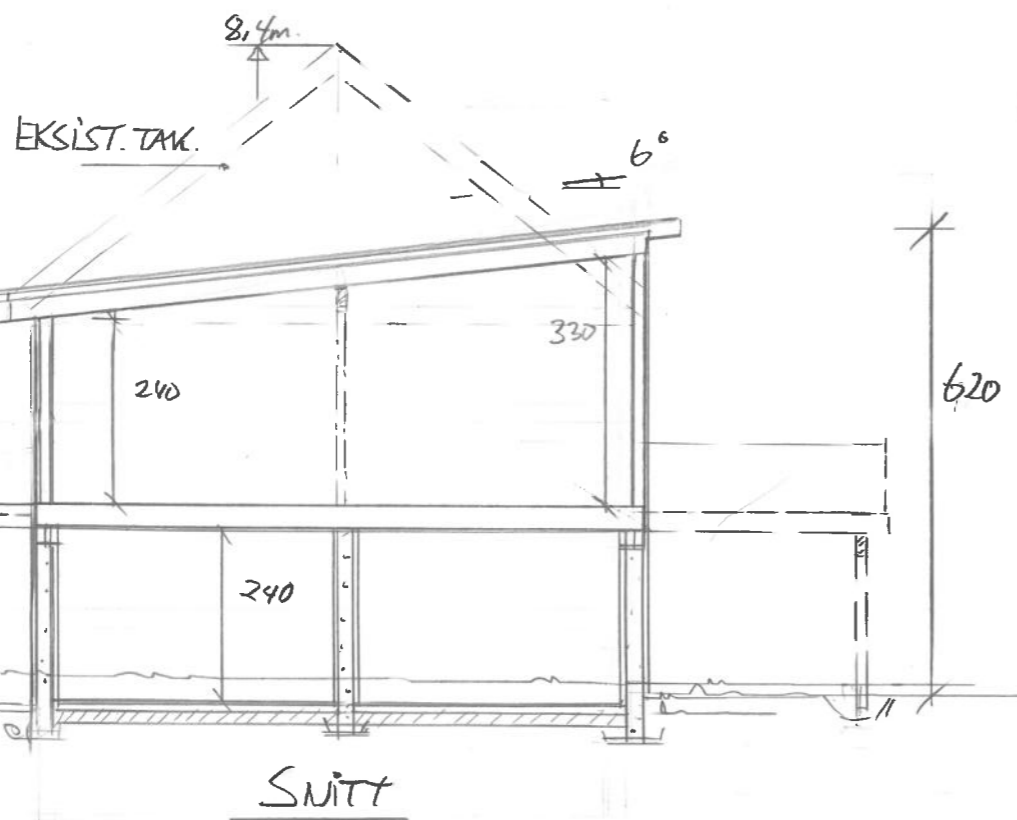


2. PLAN

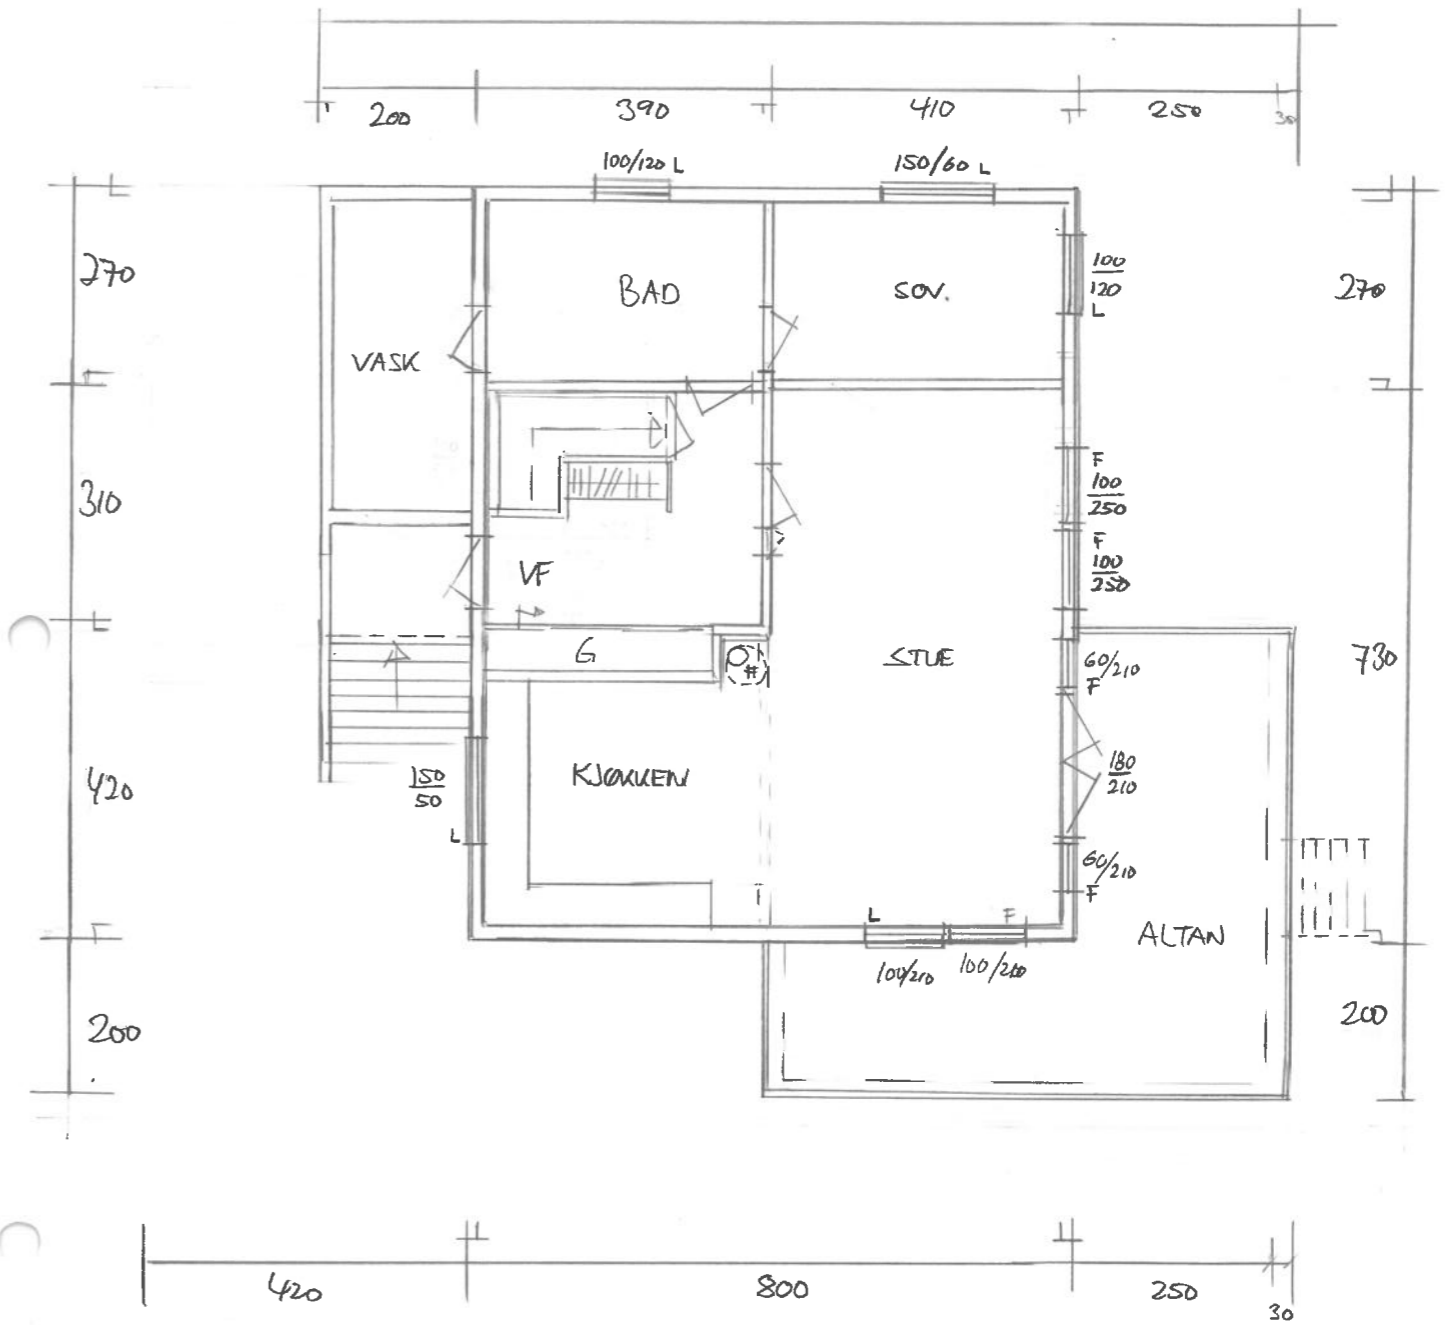


Bra Grunnplan 68,8m²
 Bra 2. plan 8,5m²
 Bra samlet = 150,3m²
 (Bra carport = 23,6m²)

REV. 28.11.22 - RED. TAKVINKEL / INNGANG / CARPORT ETC.
 BOLIG 90,4m² BYA
 CARPORT 25,6m² BYA SAMLET 114,4m²
 ALTAN 24m² BYA BYA


Dato	Konst/Tegnet	Godkjent	Målestokk	Gnr: 38
25.01.21	<i>[Signature]</i>		1:100	Bnr: 85
MADSEN				OMBYGG. BOLIG
SYREVEGEN 91		4280 SKUDENESHAMN	I.K. Gabrielsen	
Tegn. nr. 1		PLAN/SNITT		TEKNISK TEGNING & MONTERING Tlf. 472 54 572

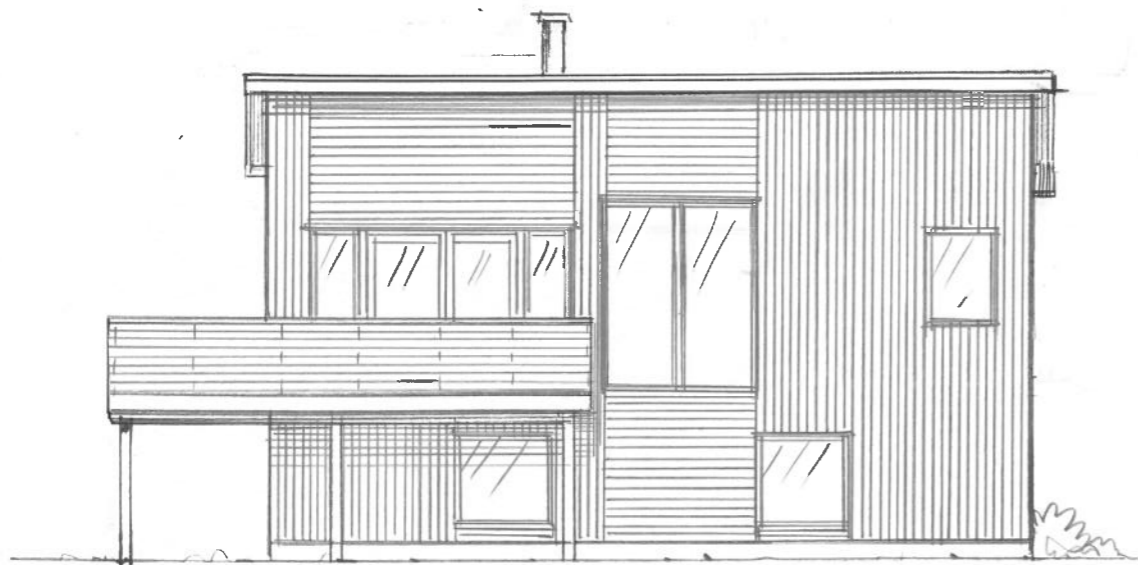


FASADE SØR

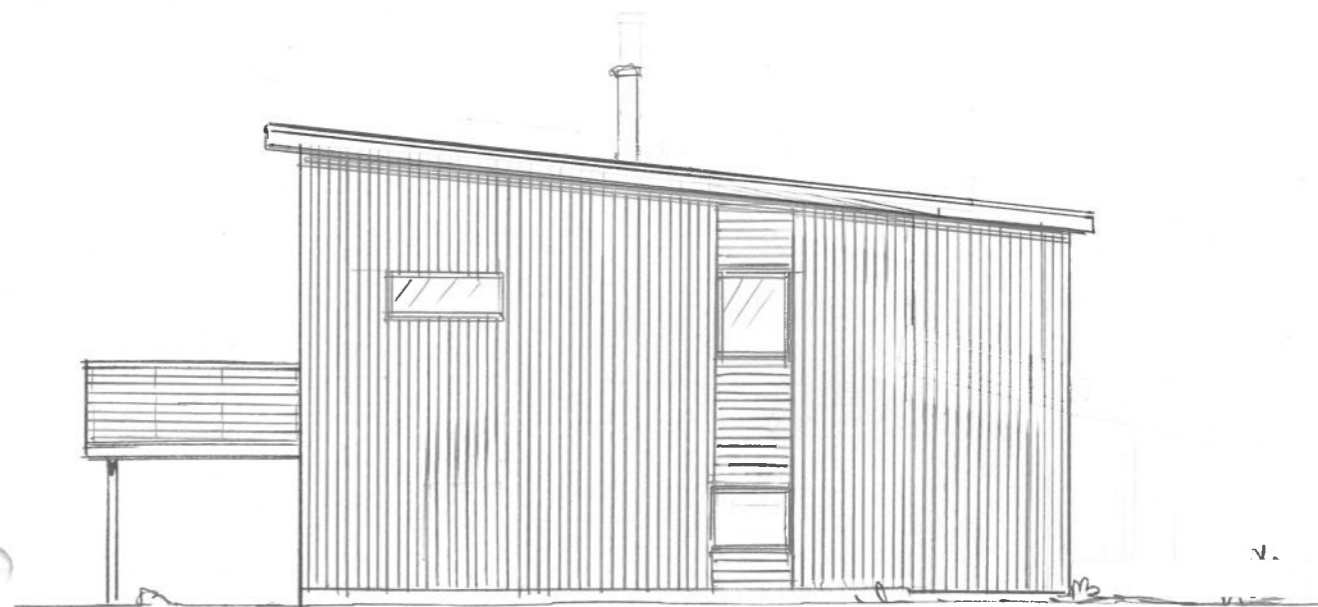

FASADE ØST

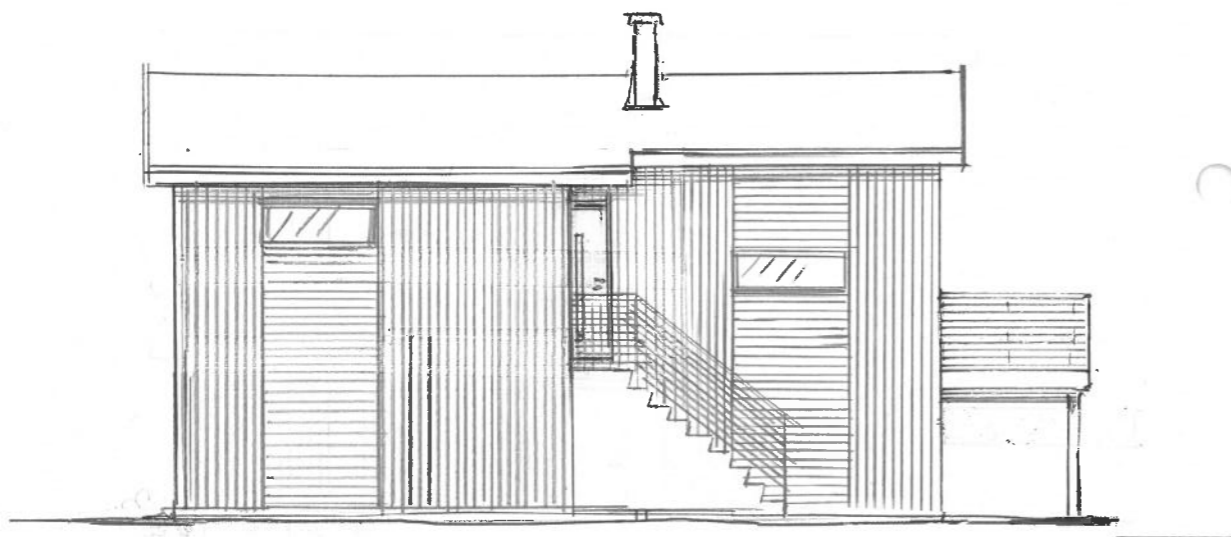

FASADE NORD

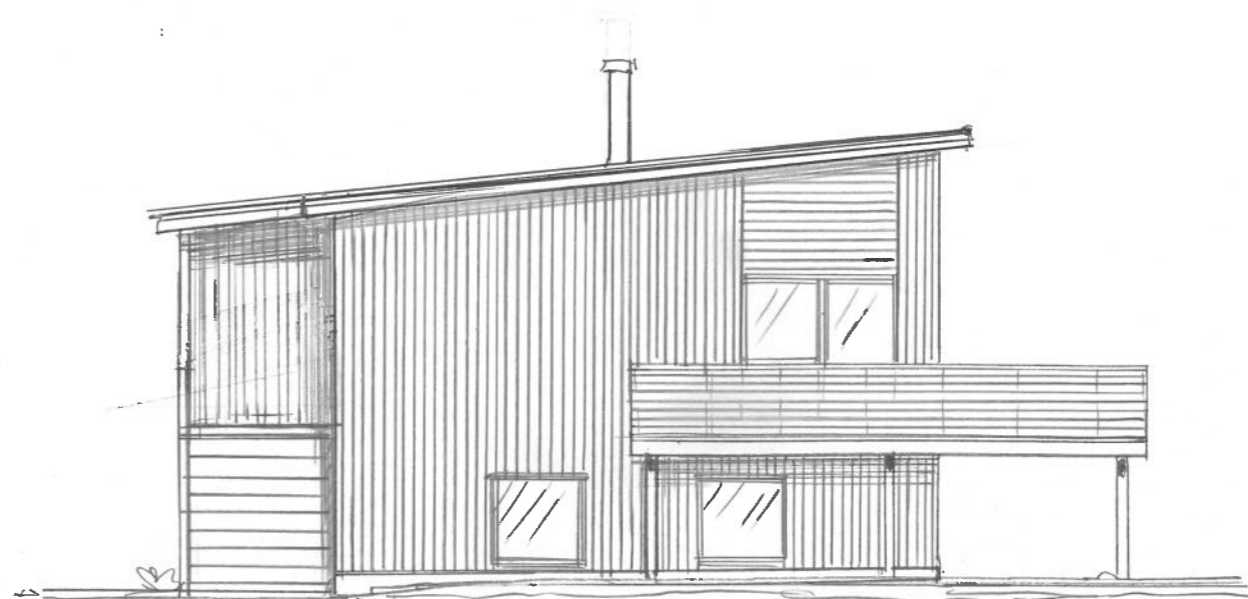

FASADE VEST

REV. 28.11.22
 TAKVINKEL RED. / INNGANGSPARTI / CARPORT

Dato	Konst/Tegnet	Godkjent	Målestokk	Gnr:
25.01.21	<i>[Signature]</i>		1:100	38
				Bnr:
				85
MADSEU				
SYREVEREN 91 4280 SKJODENES/MUN				
Tegn. nr. Z		FASADEK		
				OMBYGG. BOLIG
				L.K. Gabrielsen
				TEKNISK TEGNING & MONTERING
				Tlf. 472 54 572