


E6

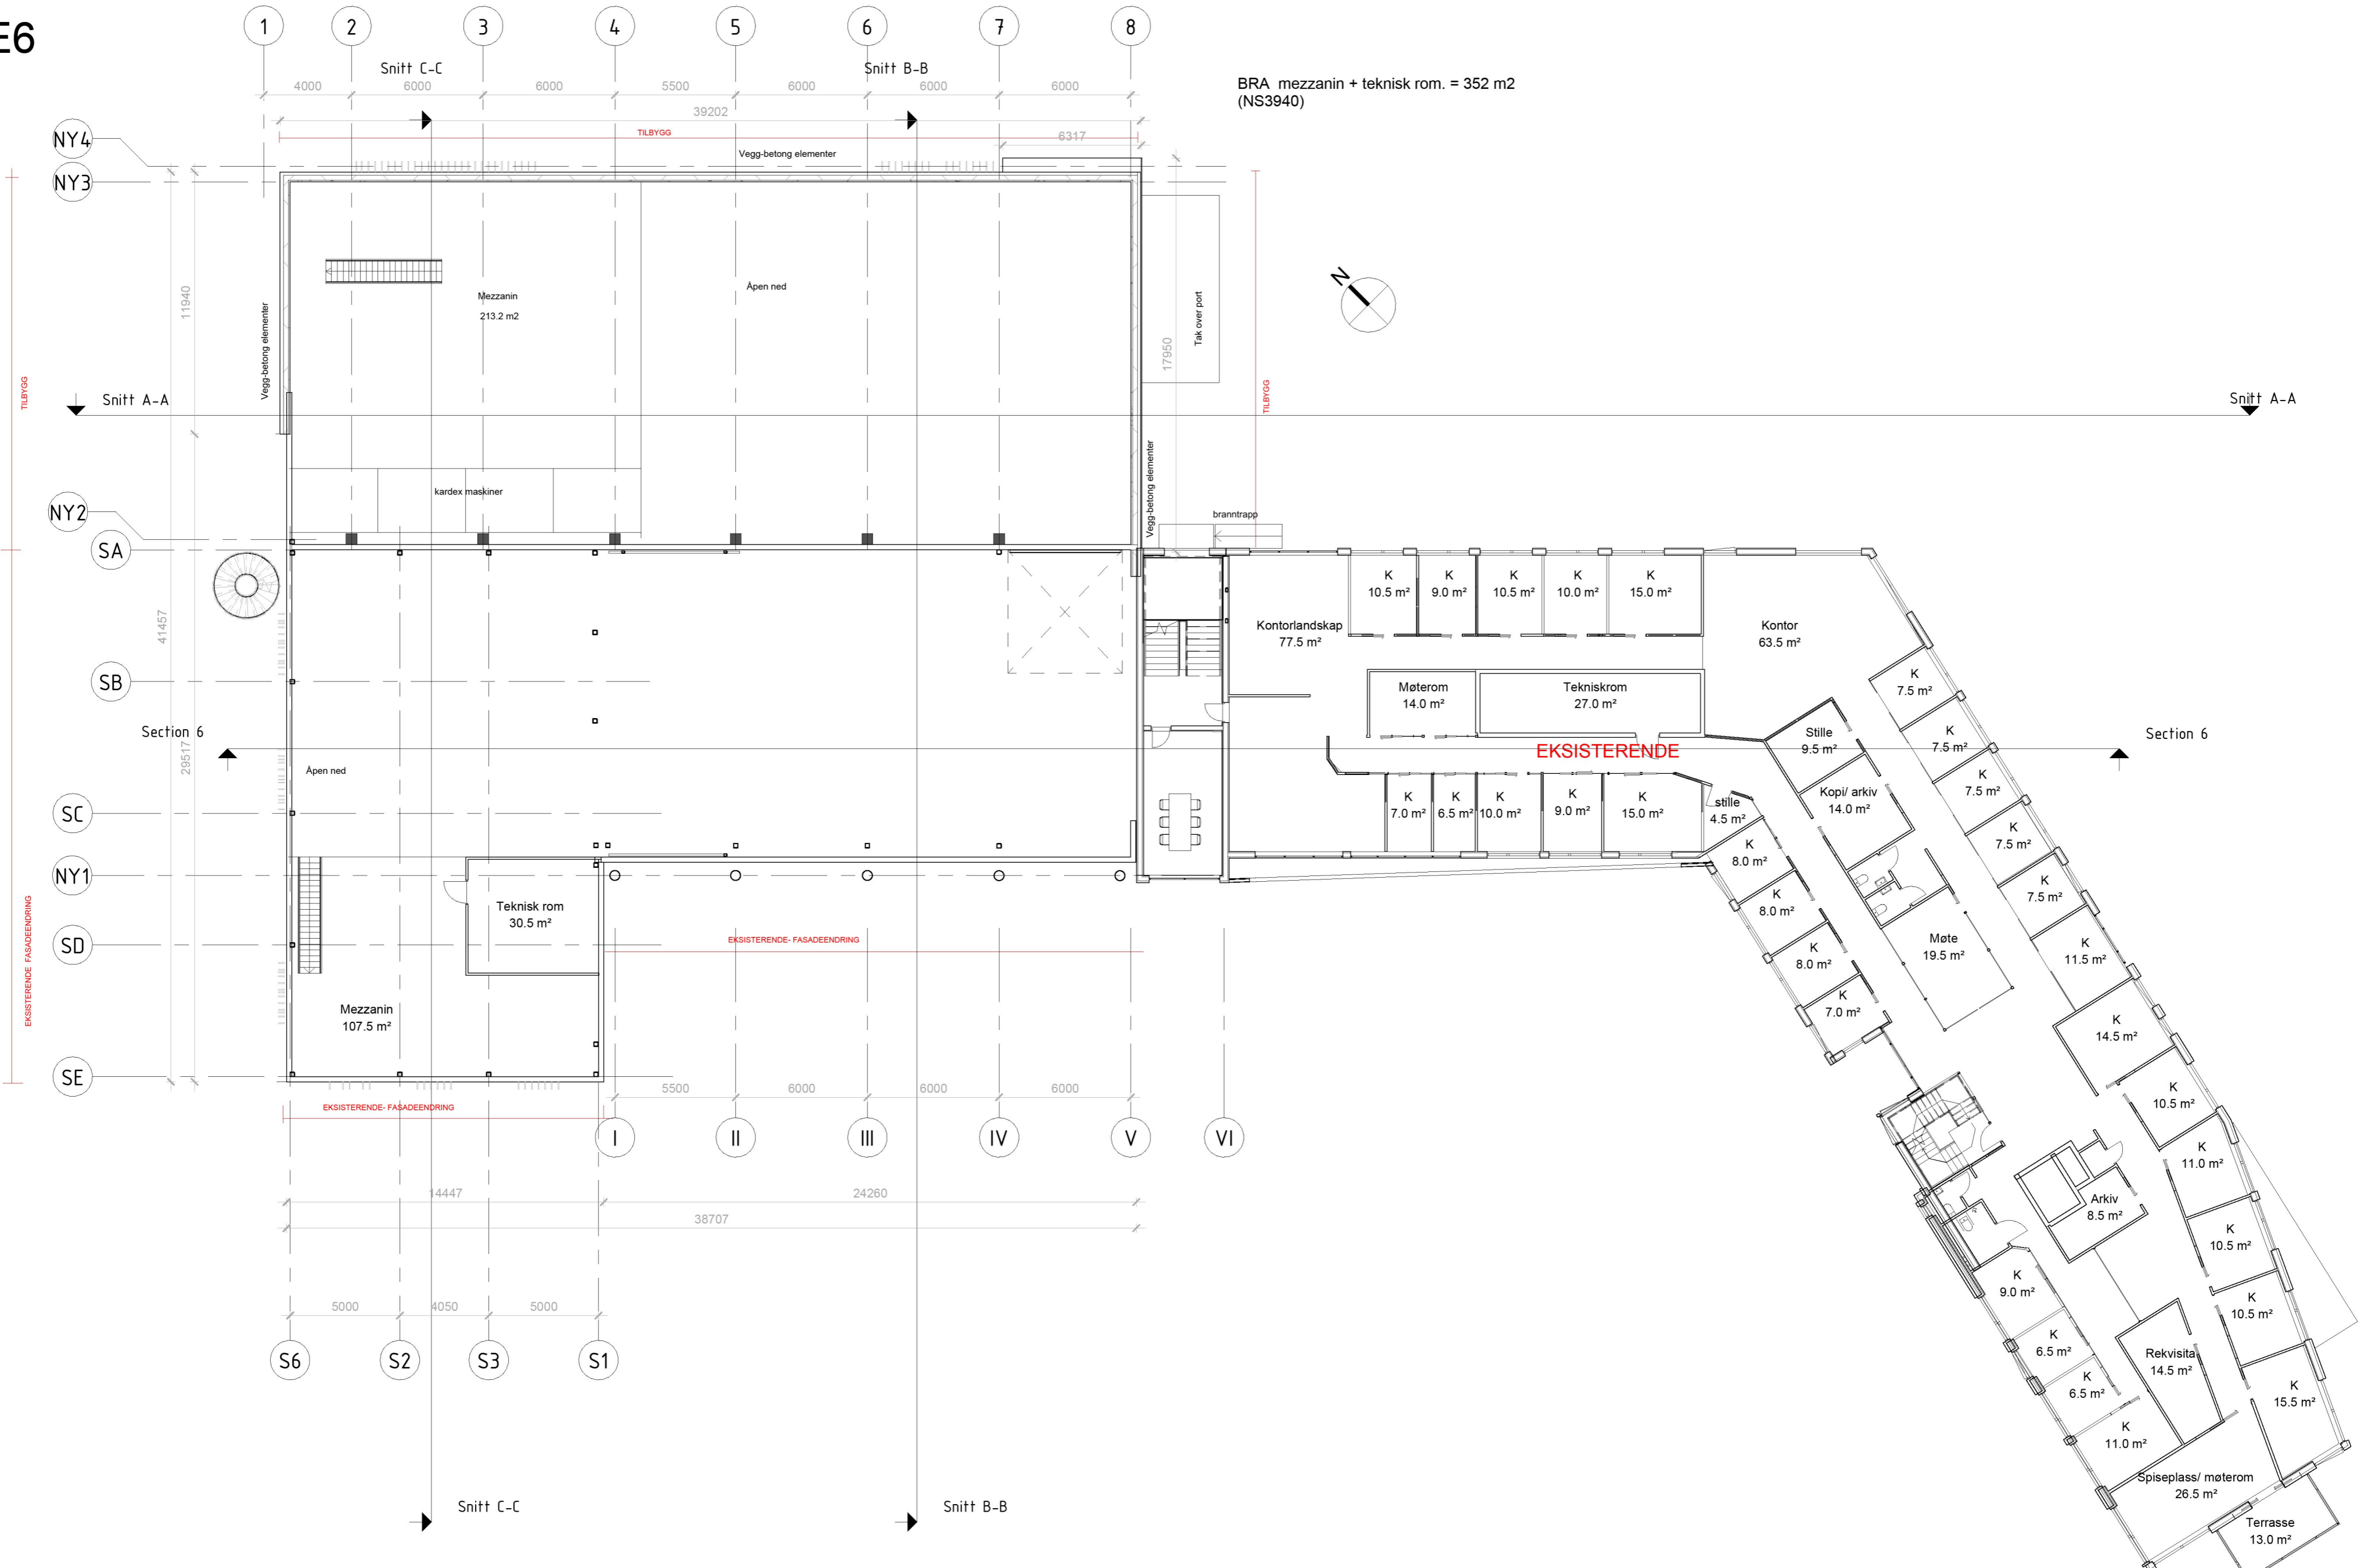

BRA mezzanin + teknisk rom. = 352 m² (NS3940)

EKSISTERENDE

EKSISTERENDE-FASADEENDRING

EKSISTERENDE-FASADEENDRING

Rev	Dato	Tekst	Tegn.	Kontr.
		DOKUMENTASJONSTEGNING		
		ARBEIDSTEGNING		
		ANBUDSTEGNING		
		ANMELDELSESTEGNING		
		FORELØPIG TEGNING		



PETTER J. RASMUSSEN AS
RÅDGIVENDE INGENIØRER
OG ARKITEKTER

Diktervegen 8, 5538 Haugesund, Tlf 48311311, NO971 000 724 MVA

Dato: 28.11.2022	Tegnet av: IR	Kontrollert av: MR	Målestokk: 1:200
Kontrollert dato:	Kontrollert:	Format: A2	
SEAM AS-Tilbygg/påbygg Husøyvegen 31 Gnr.88/Bnr.239,251 Plan 2.Etg			Erstatning for: Erstattet av:
Henviing:			Beregning:
Tegningsnr: 21015-002-			Filnavn: