


E5

BRA 1. etg = 1308 m2 (bygg) + 54 m2 (overdekket sykkelpark.) (NS3940)=1362 m2
 Lager+ kontor = 634 m2
 Verksted = 675 m2

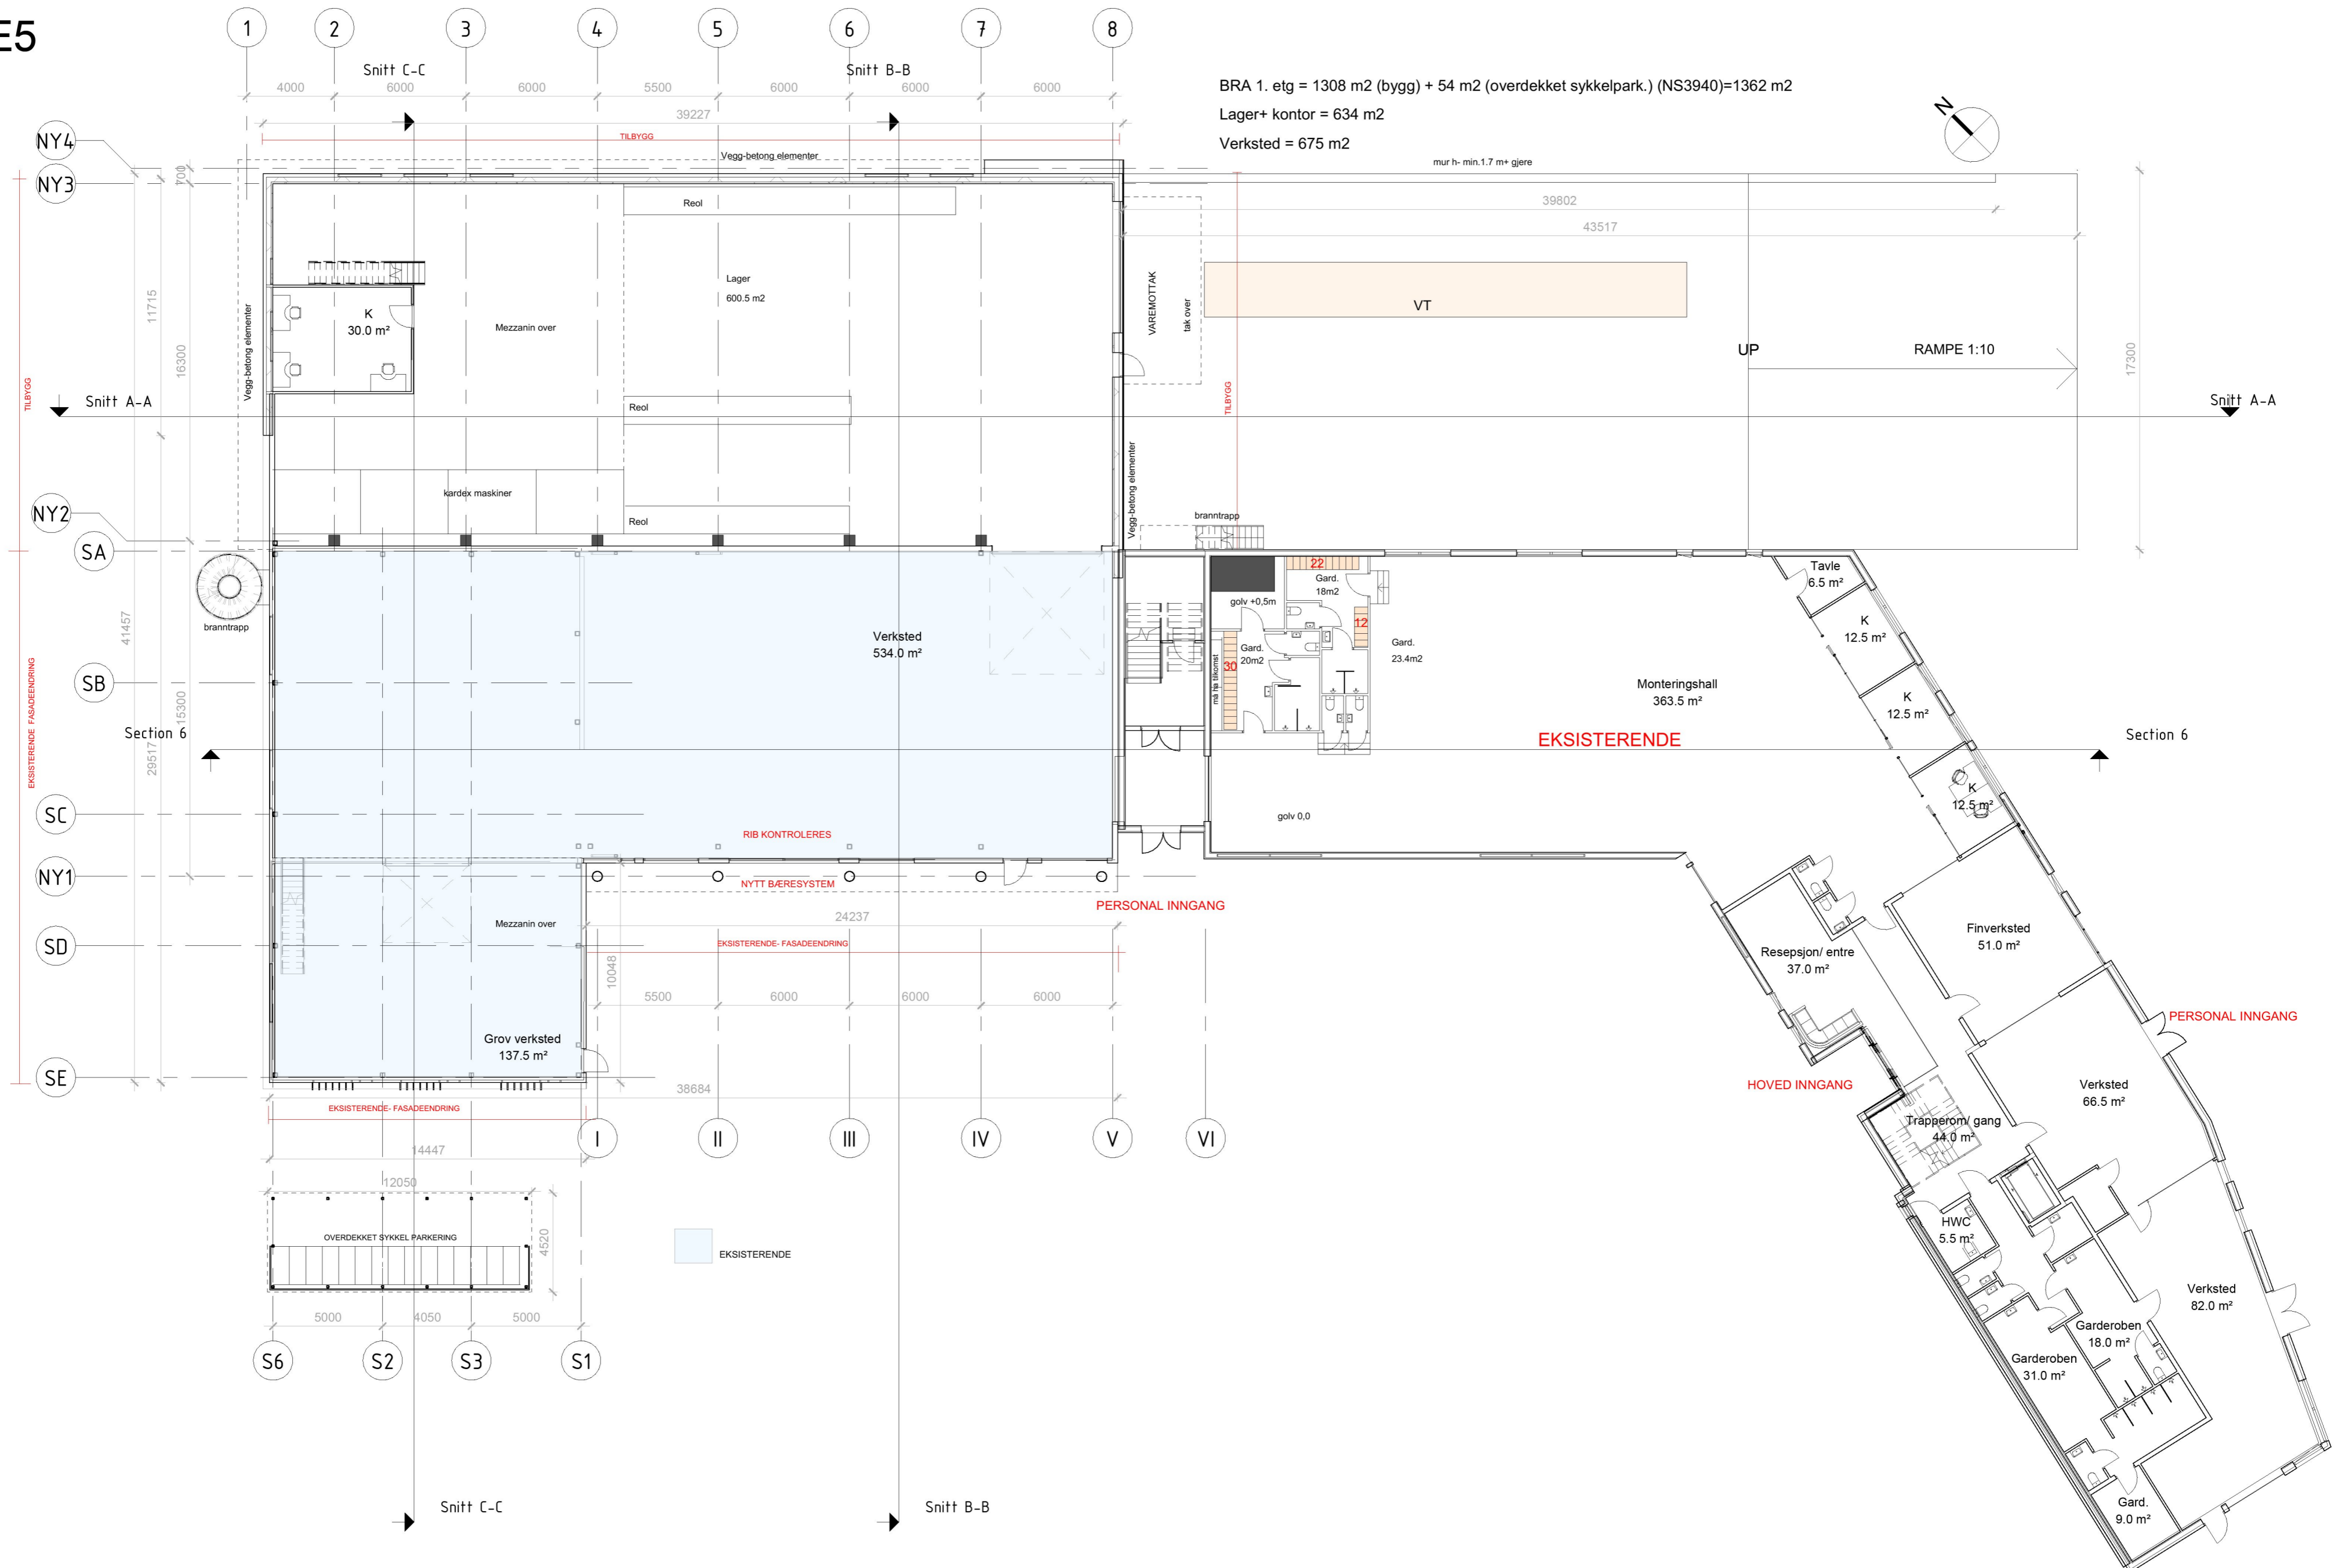

Rev	Dato	Tekst	Tegn.	Kontr.
		DOKUMENTASJONSTEGNING		
		ARBEIDSTEGNING		
		ANBUDESTEGNING		
		ANMELDELSESTEGNING		
		FORELØPIG TEGNING		



PETTER J. RASMUSSEN AS
 RÅDGIVENDE INGENIØRER
 OG ARKITEKTER

Diktervegen 8, 5538 Haugesund. Tlf 48311311, NO971 000 724 MVA

Dato: 28.11.2022	Tegnet av: IR	Kontrollert av: MR	Målestokk: 1:200
Kontrollert dato:	Kontrollert:	Format: A2	
SEAM AS-Tilbygg/påbygg Husøyvegen 31 Gnr.88/Bnr.239,251 Plan 1. Etg.		Erstatning for: Erstattet av:	
Henvising:		Tegningsnr: 21015-001-	
Beregning:		Filnavn:	