VEDLEGG 5

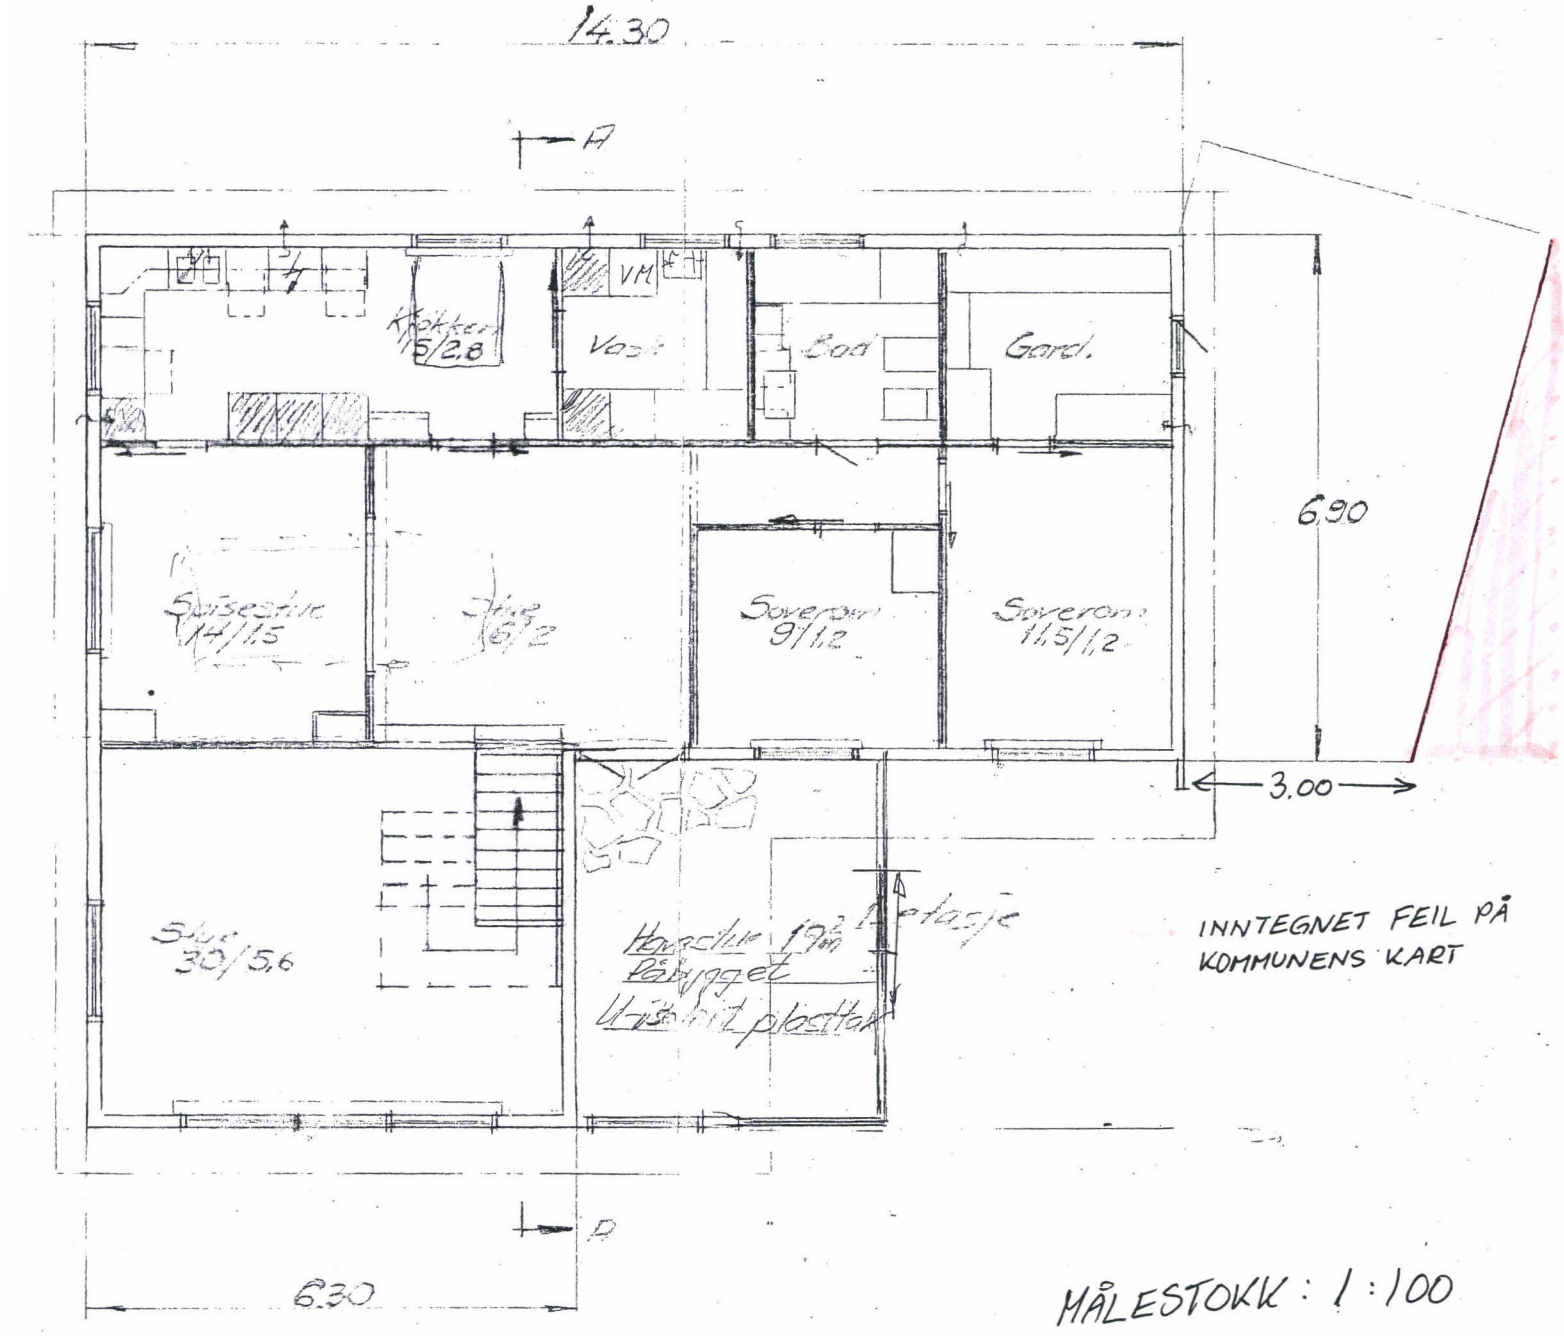

INNTEGNET FEIL PÅ KOMMUNENS KART
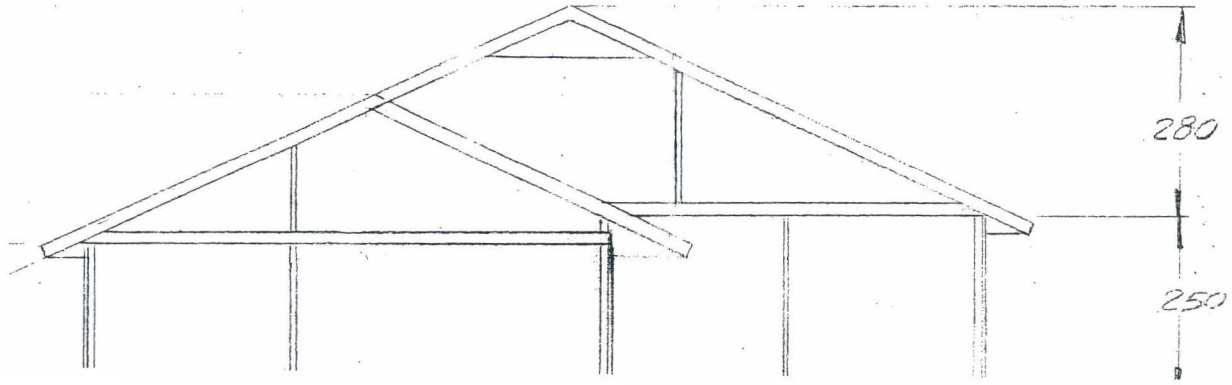
MÅLESTOKK : 1 : 100