
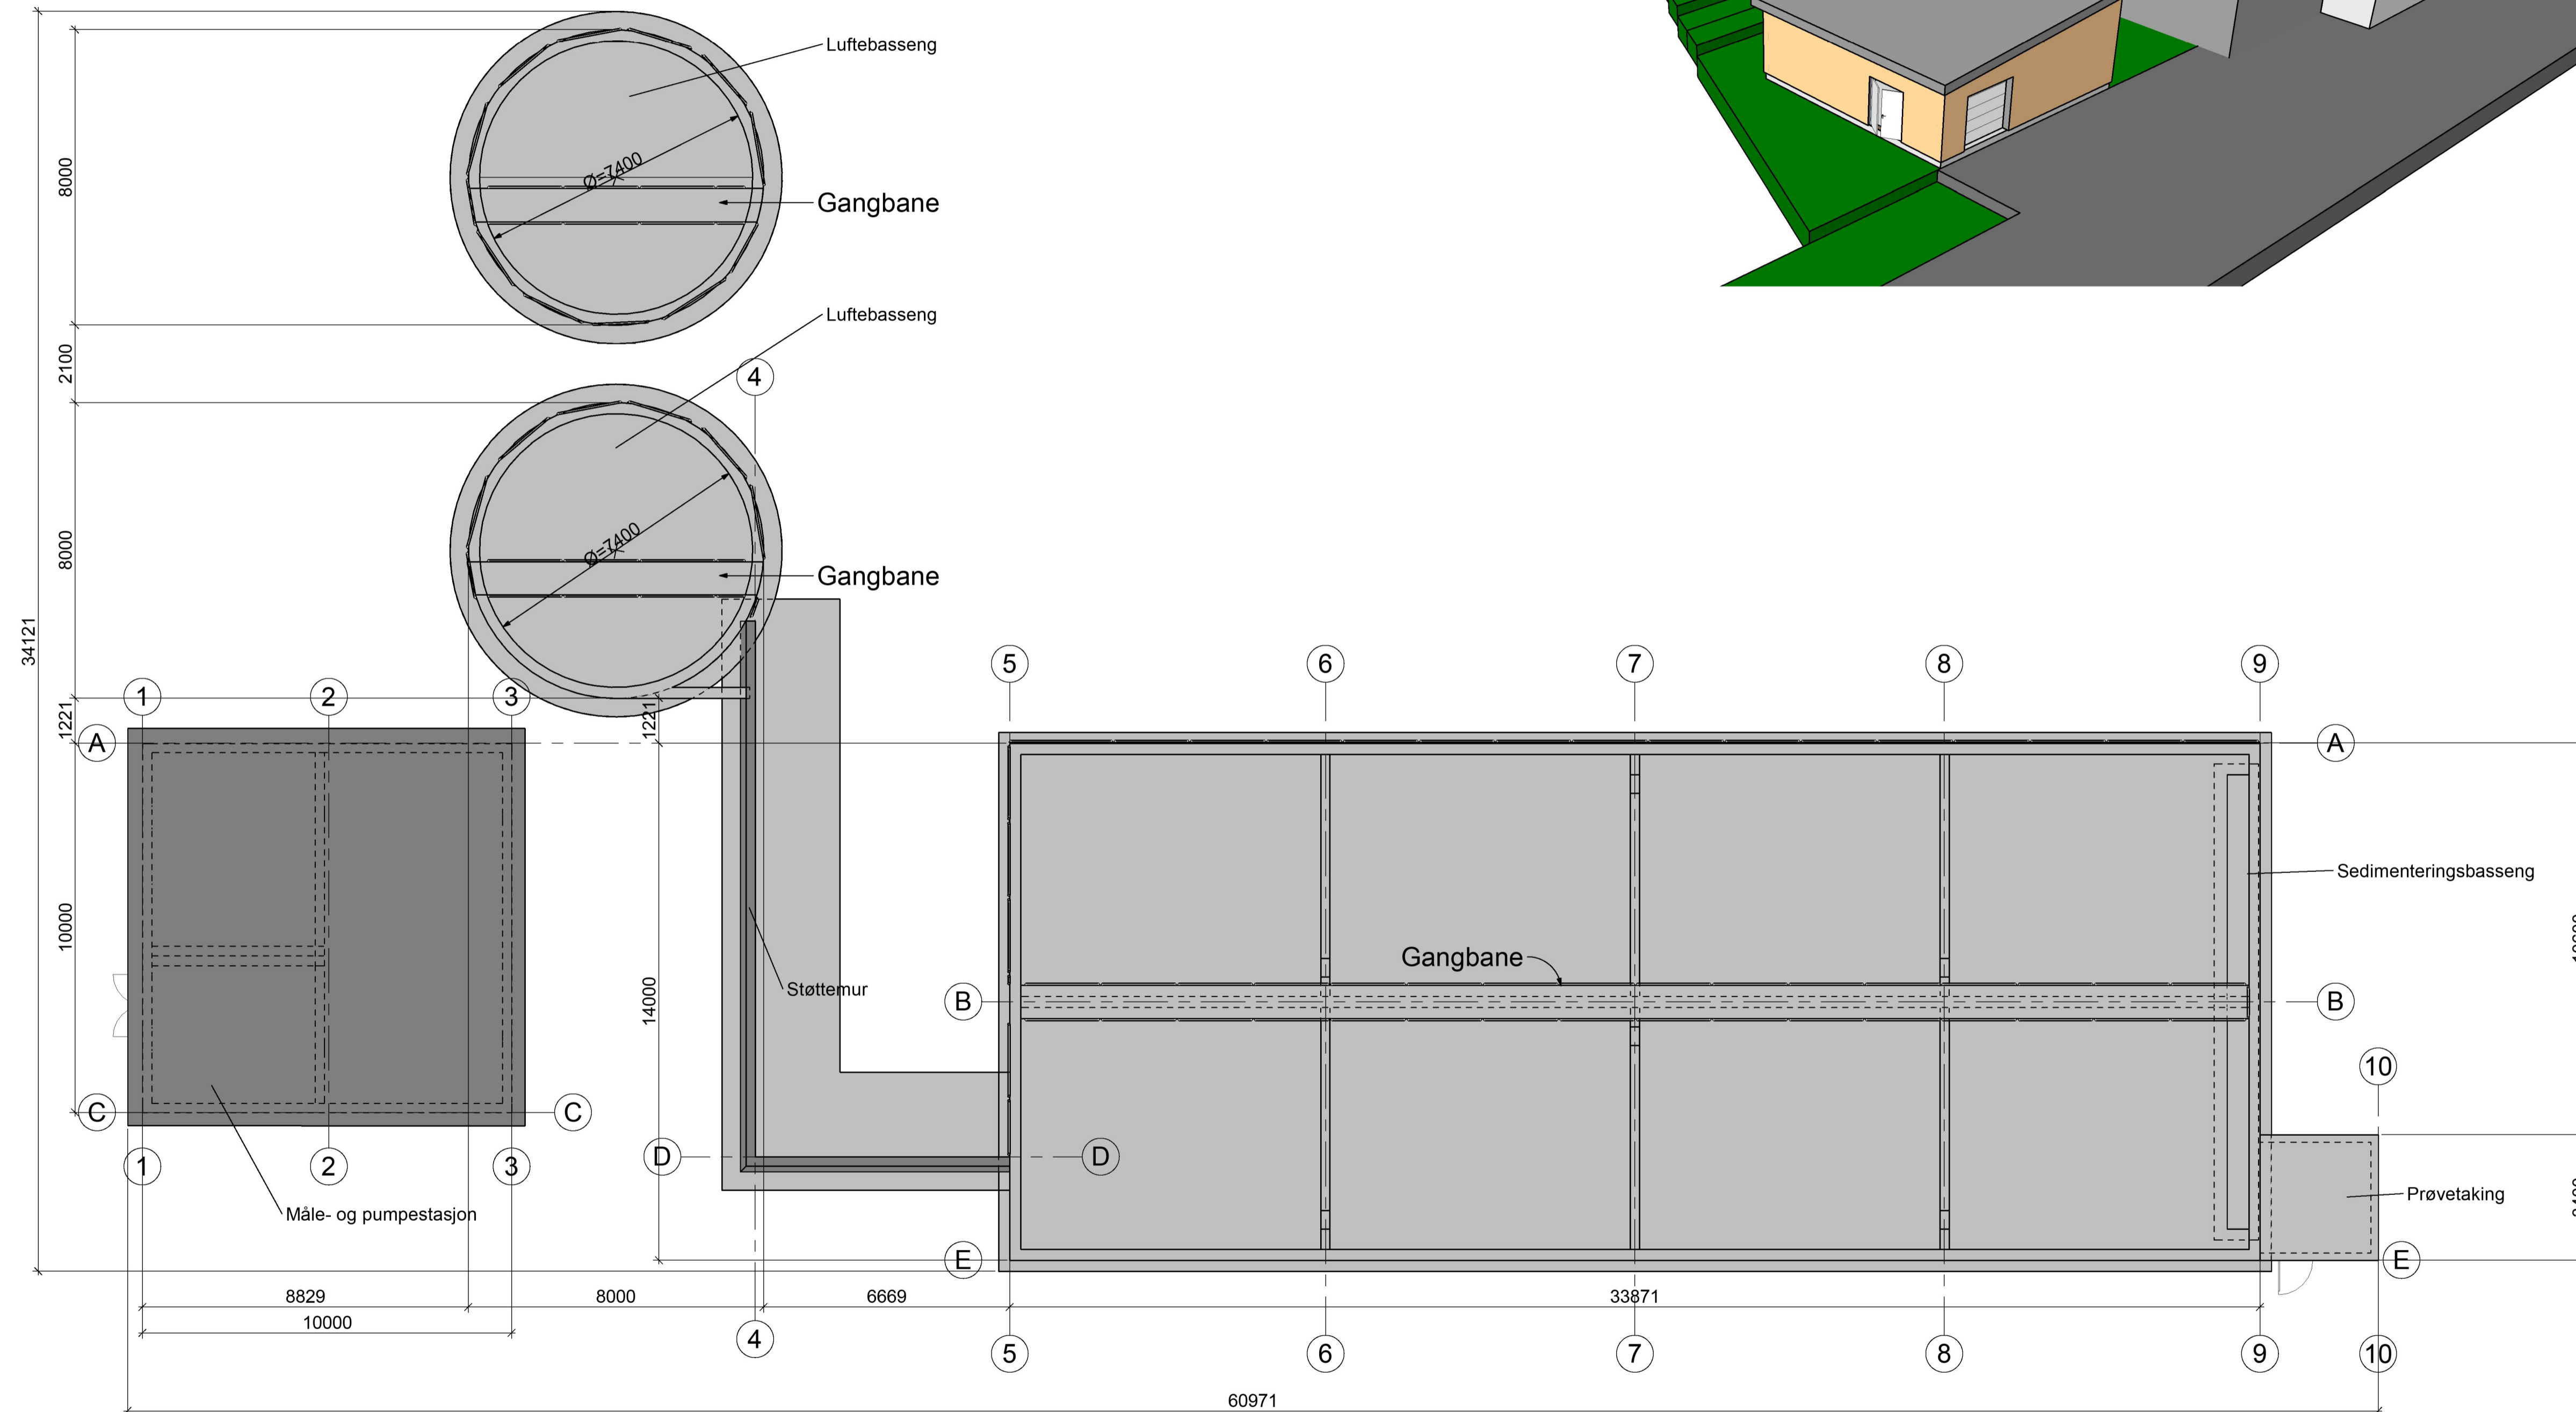


**Henvisninger:**

- B-20-01-20-00-2022 Oversikt
- B-20-01-20-01-2022 Plan sedimenteringsbasseng
- B-40-01-20-02-2022 Snitt og detaljer sedimenteringsbasseng
- B-20-01-20-04-2022 Plan måle- og pumpestasjon
- B-40-01-20-05-2022 Snitt og detaljer måle- og pumpestasjon
- B-20-01-20-07-2022 Plan luftebasseng
- B-20-01-20-10-2022 Slamavskiller
- B-20-01-20-11-2022 Støttemur

**3D - Oversikt**

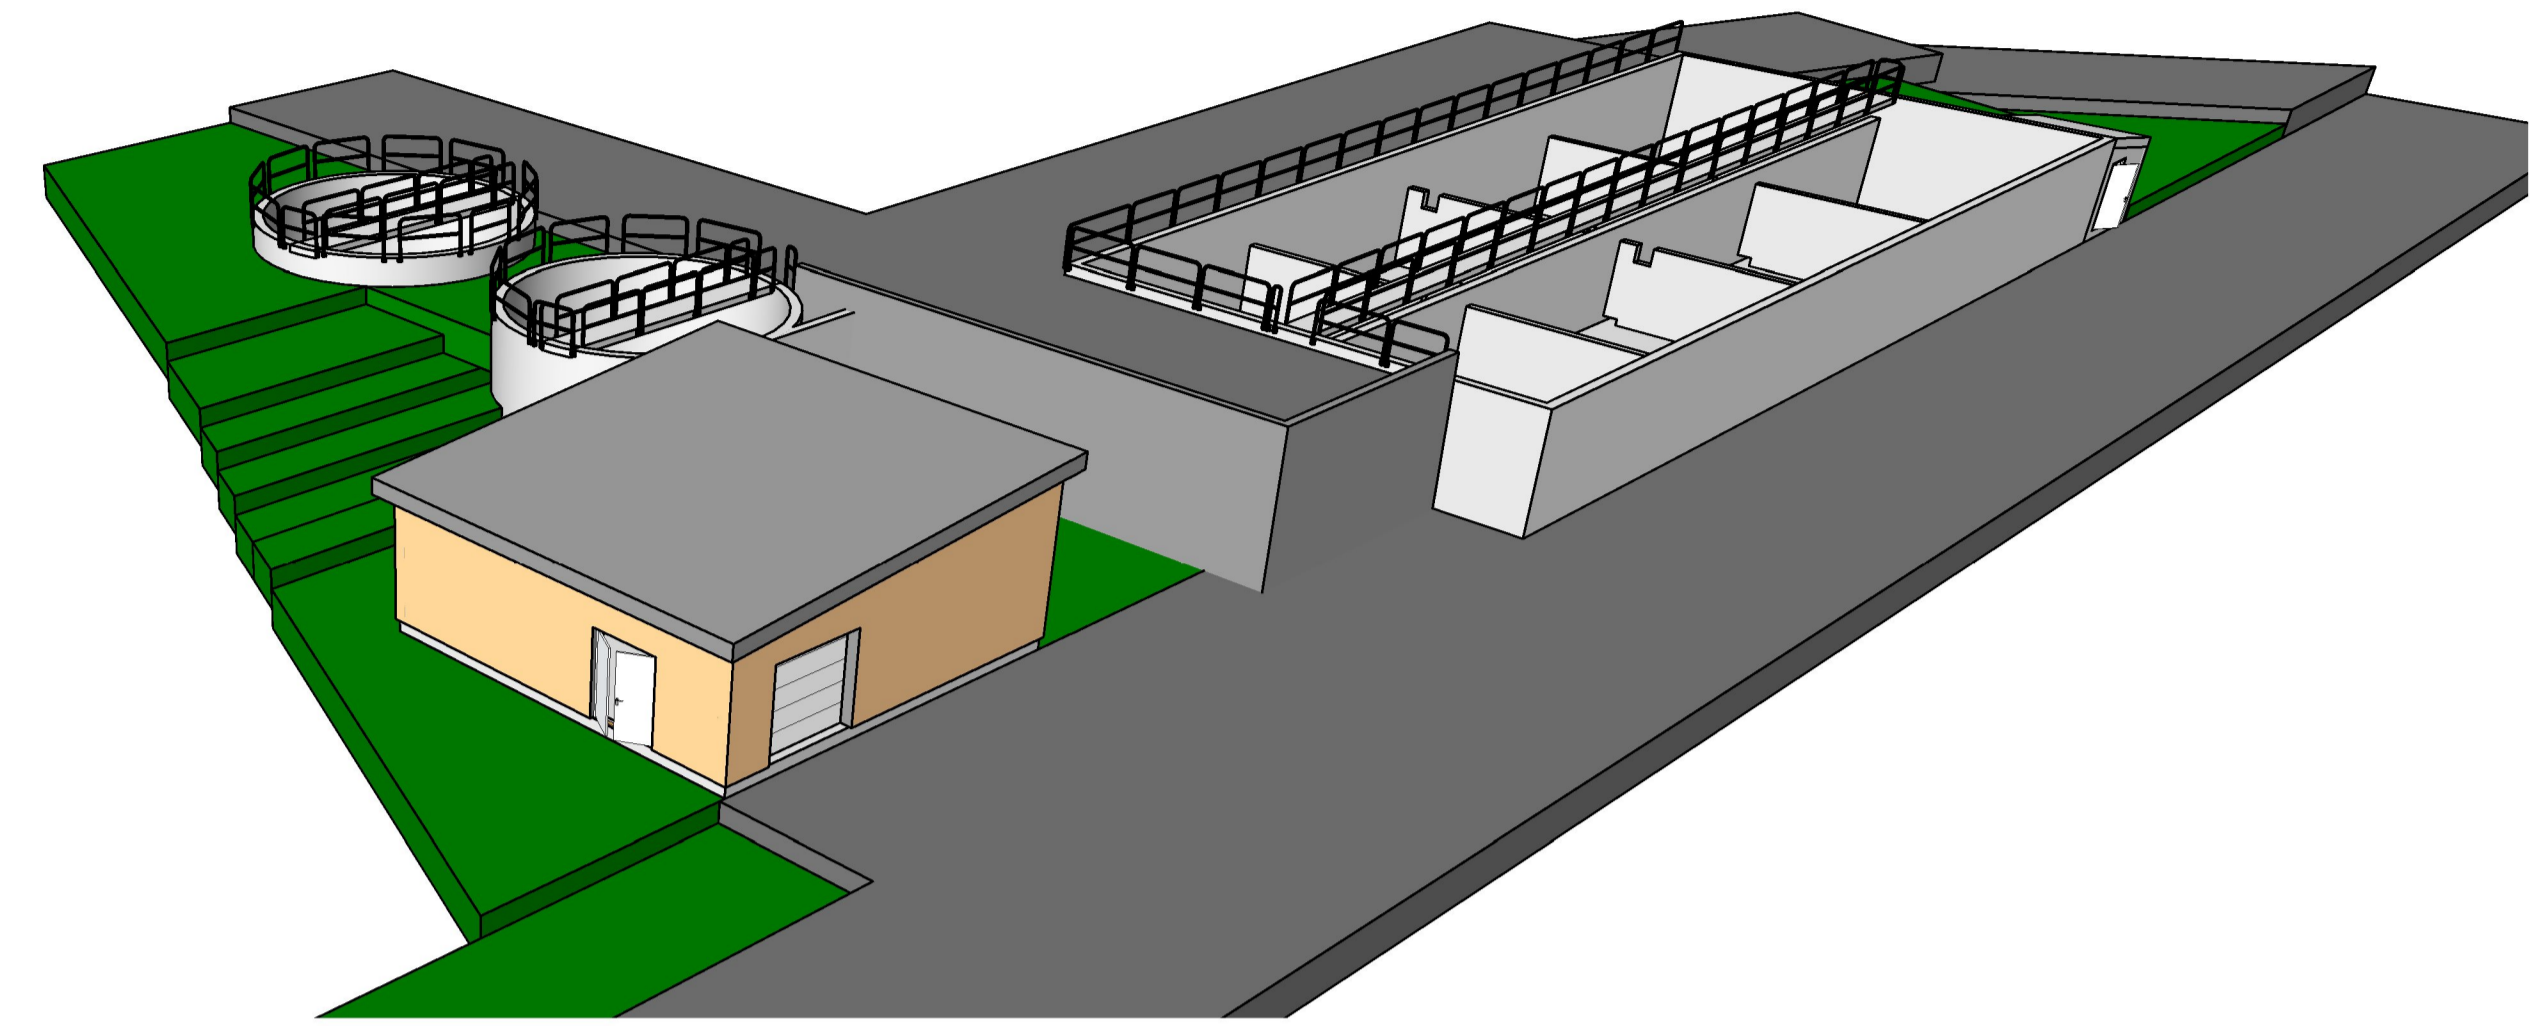

**Plan - oversikt**  
1: 100

Rev	Dato	Beskrivelse	Nr.	Saksb.	Sidem.k.	Oppdr.a.
<b>Karmøy Kommune</b>						
		Tegnet av	JKVE	Saksbehandler	OELO	
Borgaredalen renseanlegg			Sidemannskont.	OTST	Oppdragsansvarlig	ADLO
Oversikt - plan			Fag	RIB	Målestokk	1:100
		Dato	19.08.22	Status	Anbudstegning	
Oppdragsnr. <b>A239279</b>			Tegningsnummer		B-20-01-20-00-2022	Rev
<b>COWI</b>			RIB			
			Format		A1	
24.08.2022 15:29:57						