

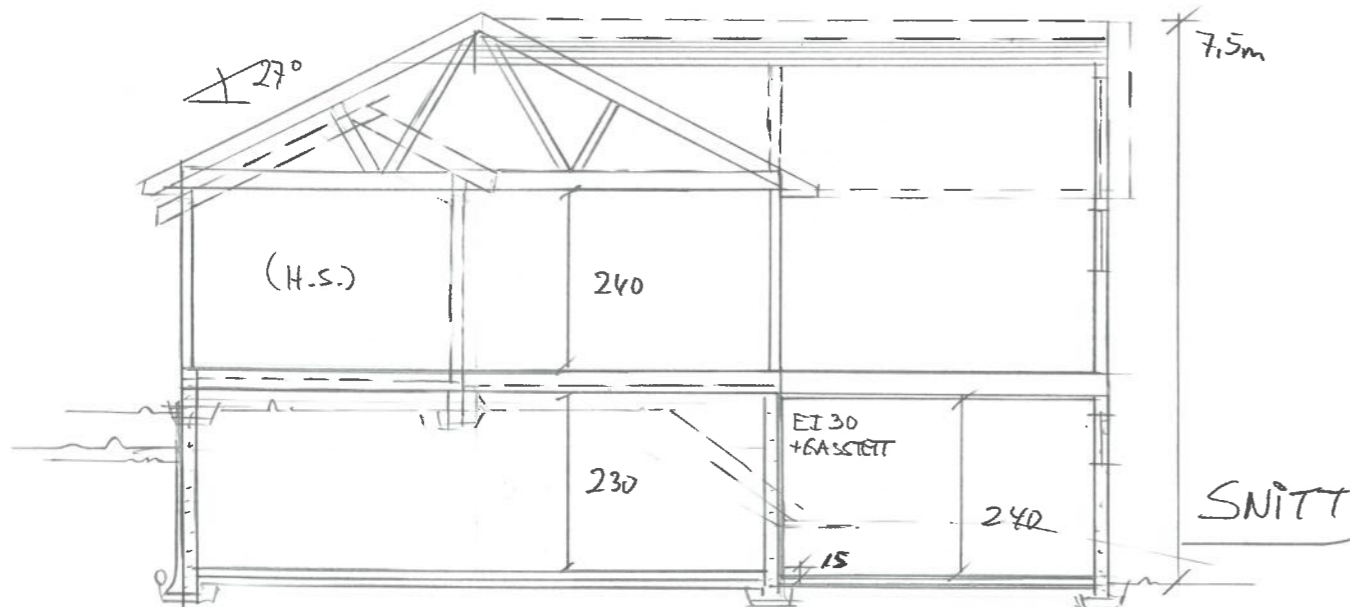


KJELLER ETG.

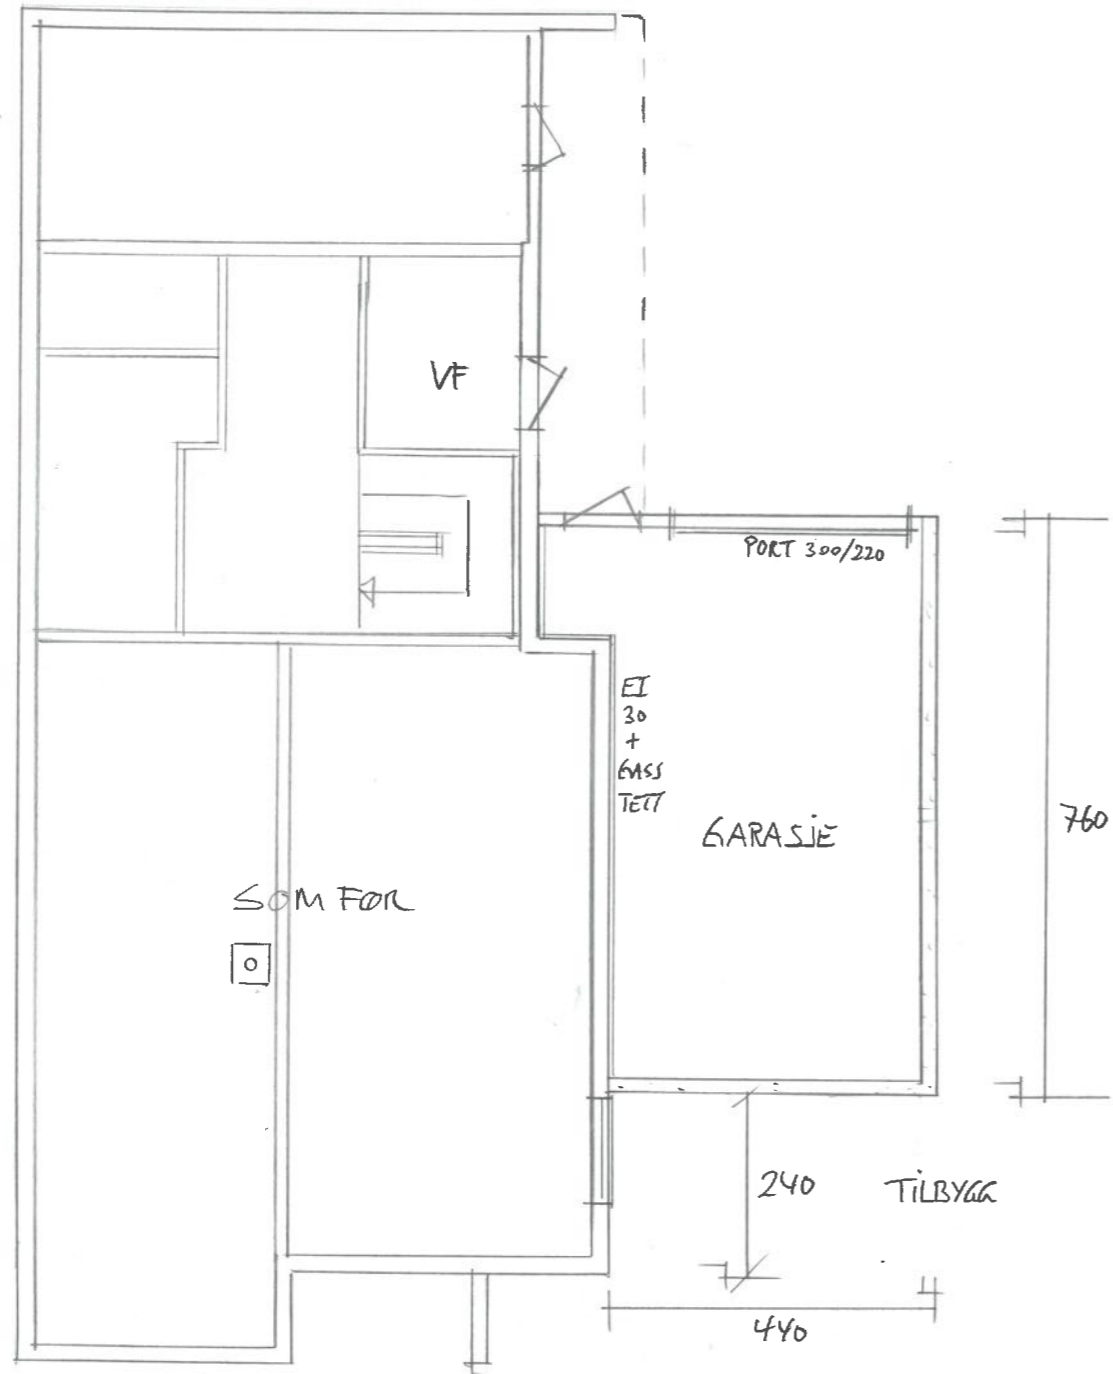

HØVEDPLAN

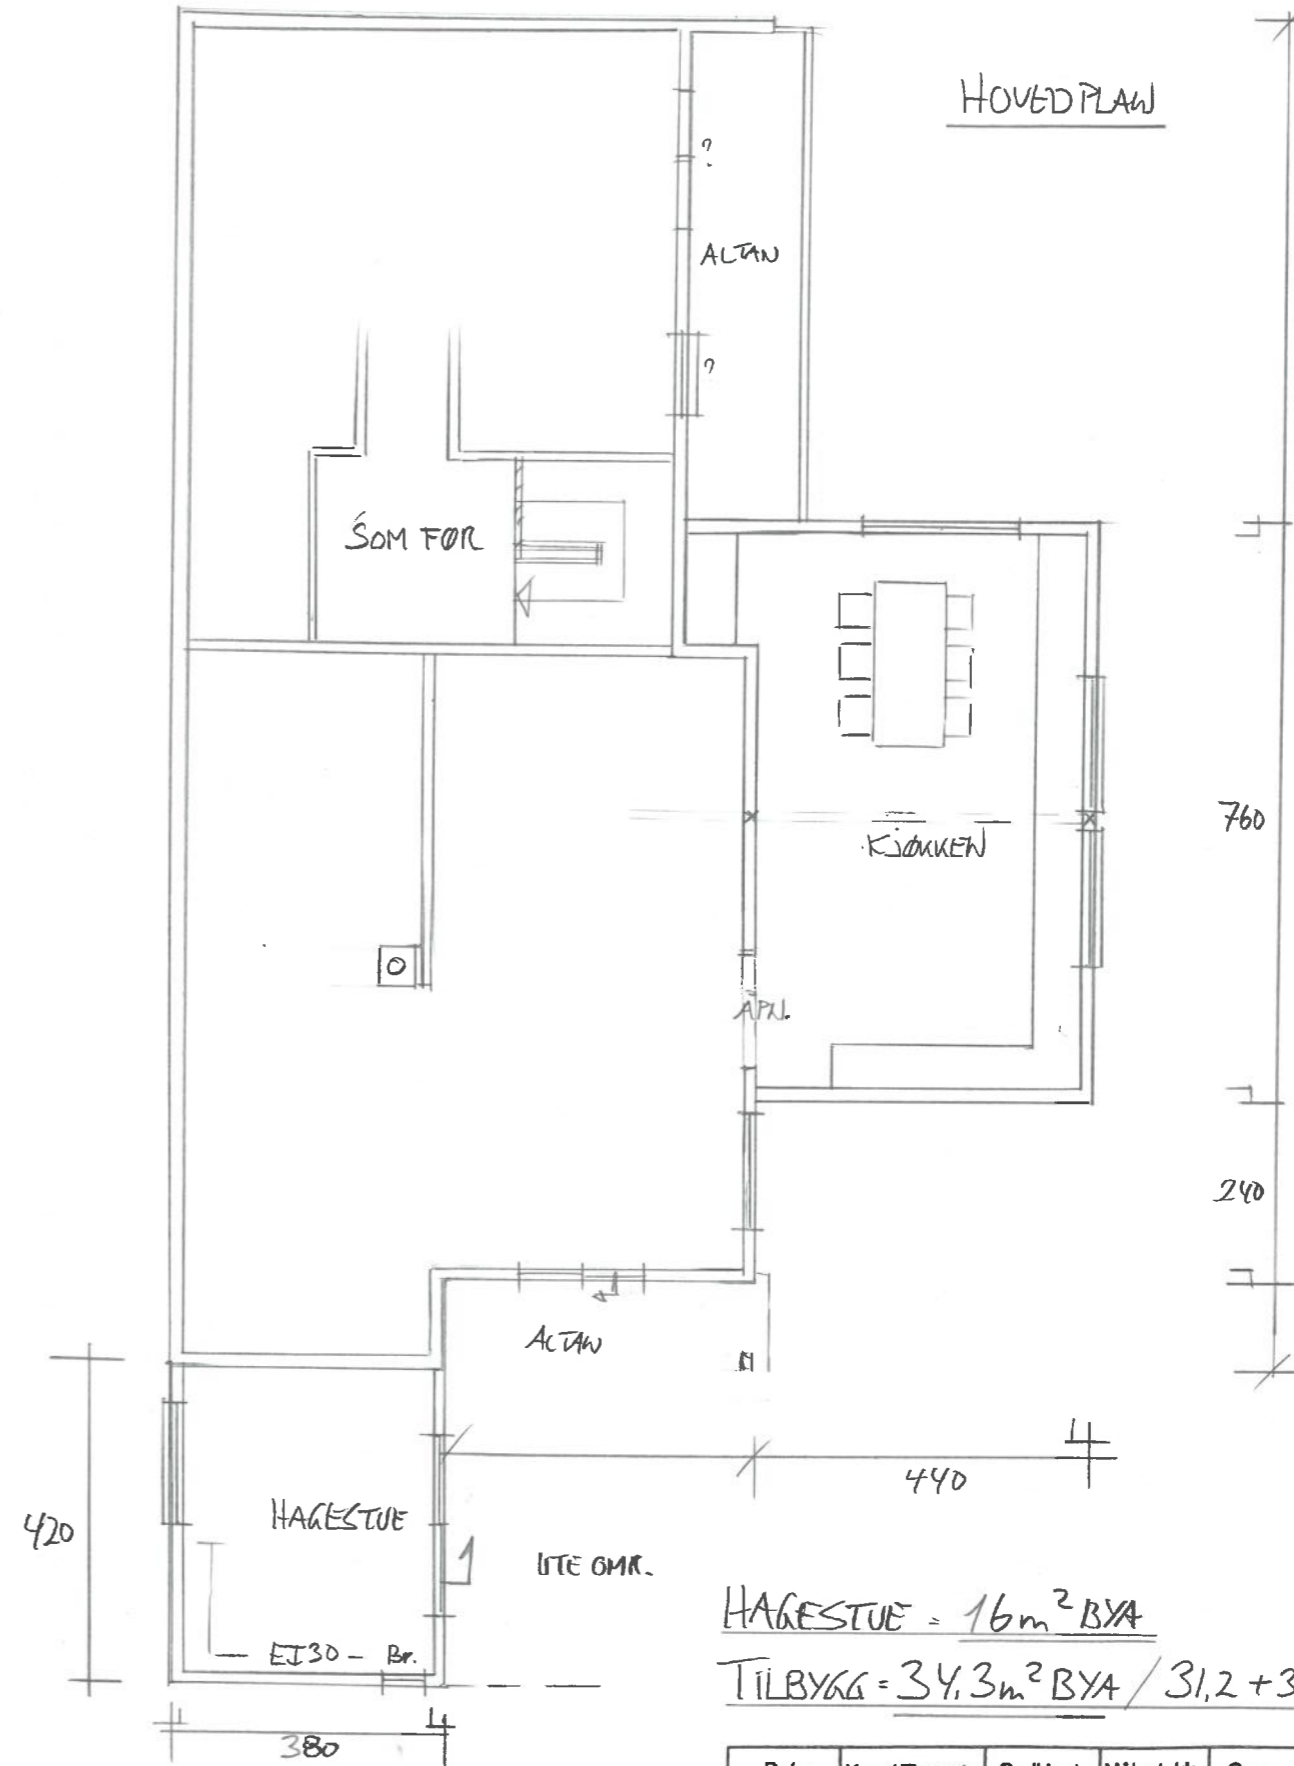

HAGESTUE = 16m<sup>2</sup> BYA

TILBYGG = 34,3m<sup>2</sup> BYA / 31,2 + 31,2 = 62,4m<sup>2</sup> Bra

Dato	Konst/Tegnet	Godkjent	Målestokk	Gnr: 15
10.11.22	<i>[Signature]</i>		1:100	Bnr: 1416
FAM. LIE				TILBYGG BOLIG
FALKENHAUGV. 51, 4270 ÅKREHAMN				
Tegn. nr. 1	PLAN/SNITT			

