

N6578500

N6578400

N6578300


N6578200

N6578100

N6578000

N6577900

N6577800

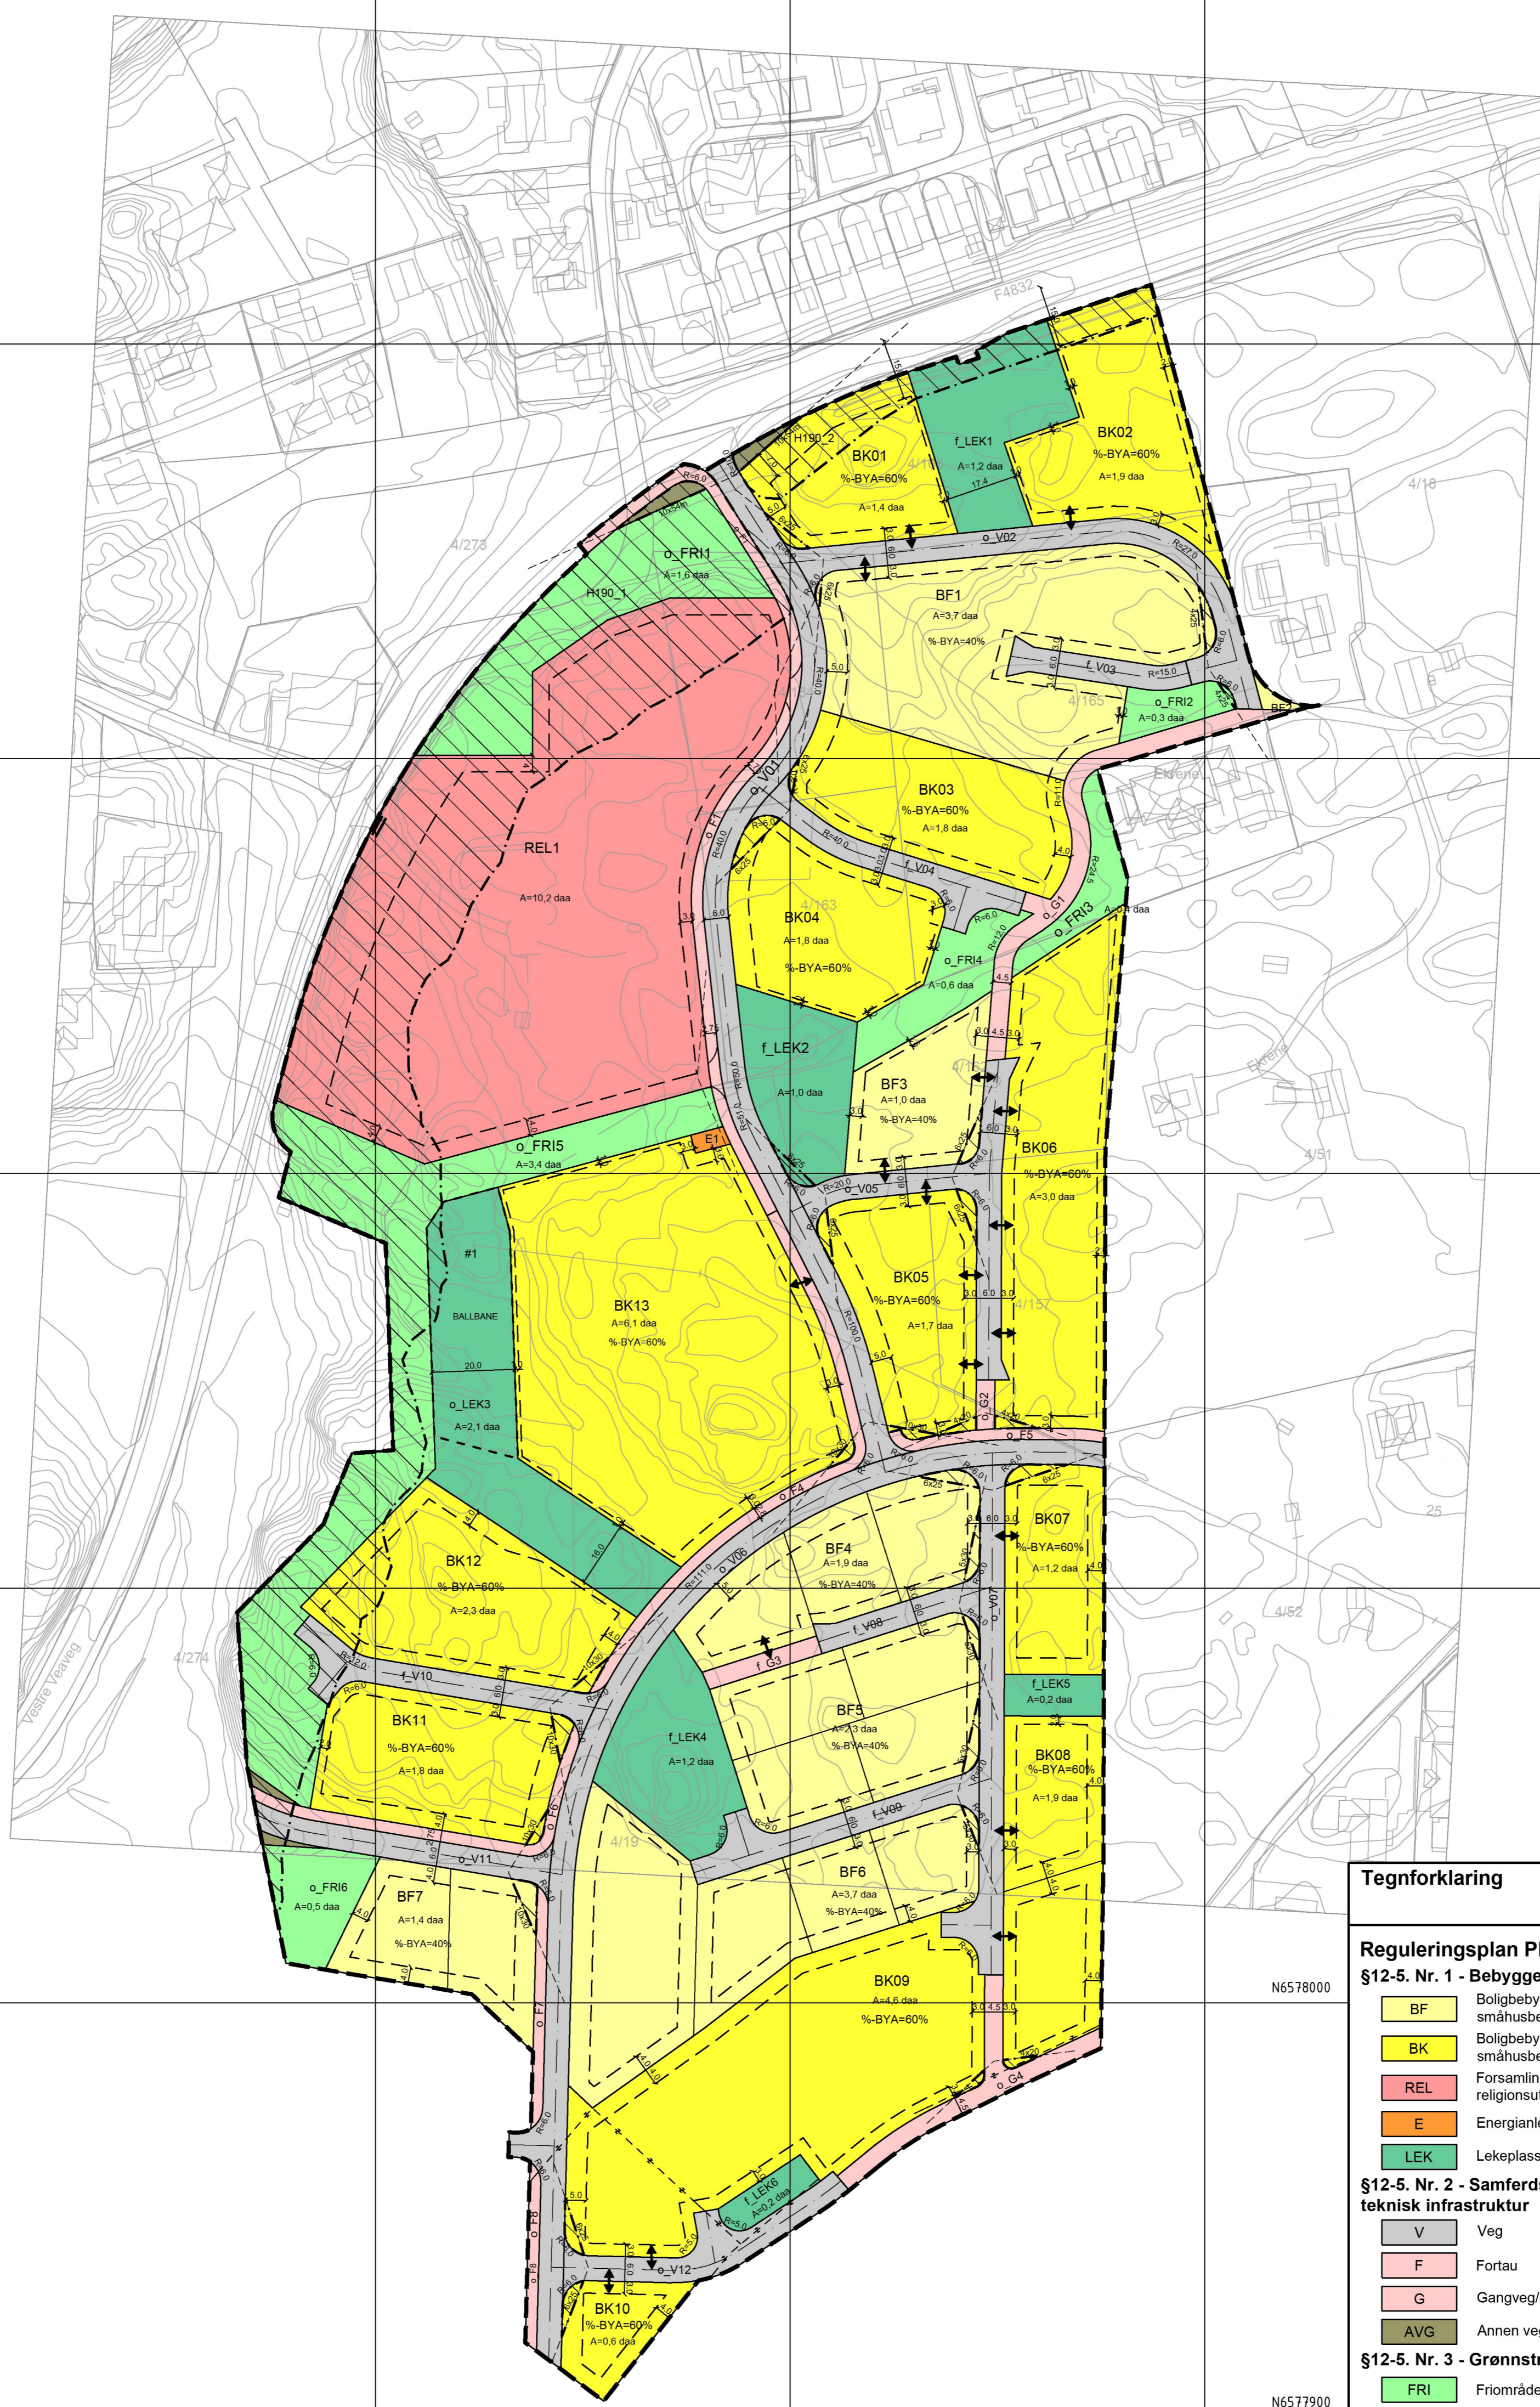

Tegnforklaring

Reguleringsplan PBL 2008

§12-5. Nr. 1 - Bebyggelse og anlegg

- BF Boligbebyggelse-frittliggende småhusbebyggelse
- BK Boligbebyggelse-konsentrert småhusbebyggelse
- REL Forsamlingslokale for religionsutøvelse
- E Energianlegg
- LEK Lekeplass

§12-5. Nr. 2 - Samferdselsanlegg og teknisk infrastruktur

- V Veg
- F Fortau
- G Gangveg/gangareal/gågate
- AVG Annen veggrunn - grøntareal

§12-5. Nr. 3 - Grønnstruktur

- FRI Friområde

§12-6 - Hensynssoner

- H140 Frisikt
- H190 Andre sikringssoner

§12-7 - Bestemmelseområder

- #1 Utforming

Linjesymbol

- Plan grense

- Formålgrense
- Regulert tomtegrense
- Eiendomsgrense som skal oppheves
- Bestemmelsegrense
- Byggegrense
- Planlagt bebyggelse
- Regulert senterlinje
- Frisiktlinje
- Regulert kant kjørebane
- Tunnel
- Måle og avstandslinje
- Grense for sikringszone
- Måle og avstandslinje

Punktsymboler

- Stenging av avkjørsel
- Avkjørsel - både inn og utkjøring

Kartopplysninger
 Kilde for basiskart: e-torg
 Dato for basiskart: 09.10.22
 Koordinatsystem: ETRS89,UTM-32N
 Høydegrunnlag: Ekvidistanse: 1m
 Kartmålestokk: 1:1000
 0 25 50m

Reguleringsendring av:

Karmøy kommune

Sorbø

Nasjonal arealplanID: 1149_2052 Forslag

Saksbehandling i følge plan- og bygningsloven

Nabovarsel / høring	Administrativt vedtak	Plankart datert	Bestemmelser datert
XXXXXX	XXXXXX	03.11.22	XXXXXX

Utarbeidet av	Saksnr	XXXXXX
	Rev. dato	XXXXXX

Det bekreftes at plankartet er i samsvar med fullmaktsvedtak

