



Karmøy kommune

Elendomsgr: 12/122

Adresse: Mannesvegen 14

Utskriftsdato: 18.11.2022


Målestokk: 1:500

- Elendomsgr. høyaktig
≤ 10 cm
- Elendomsgr. middels høyaktig
>10-30 cm
- Elendomsgr. mindre høyaktig
>30-200 cm
- Elendomsgr. mindre høyaktig
>200-500 cm
- Elendomsgr. lite høyaktig
>500 cm
- Elendomsgr. uvisst høyaktighets
- Hjelpelinge velant
- Elendomsgr. omviset
- Hjelpelinge punktliste
- Hjelpelinge vannkant
- Hjelpelinge flåse



UTM-32

Situasjonskart

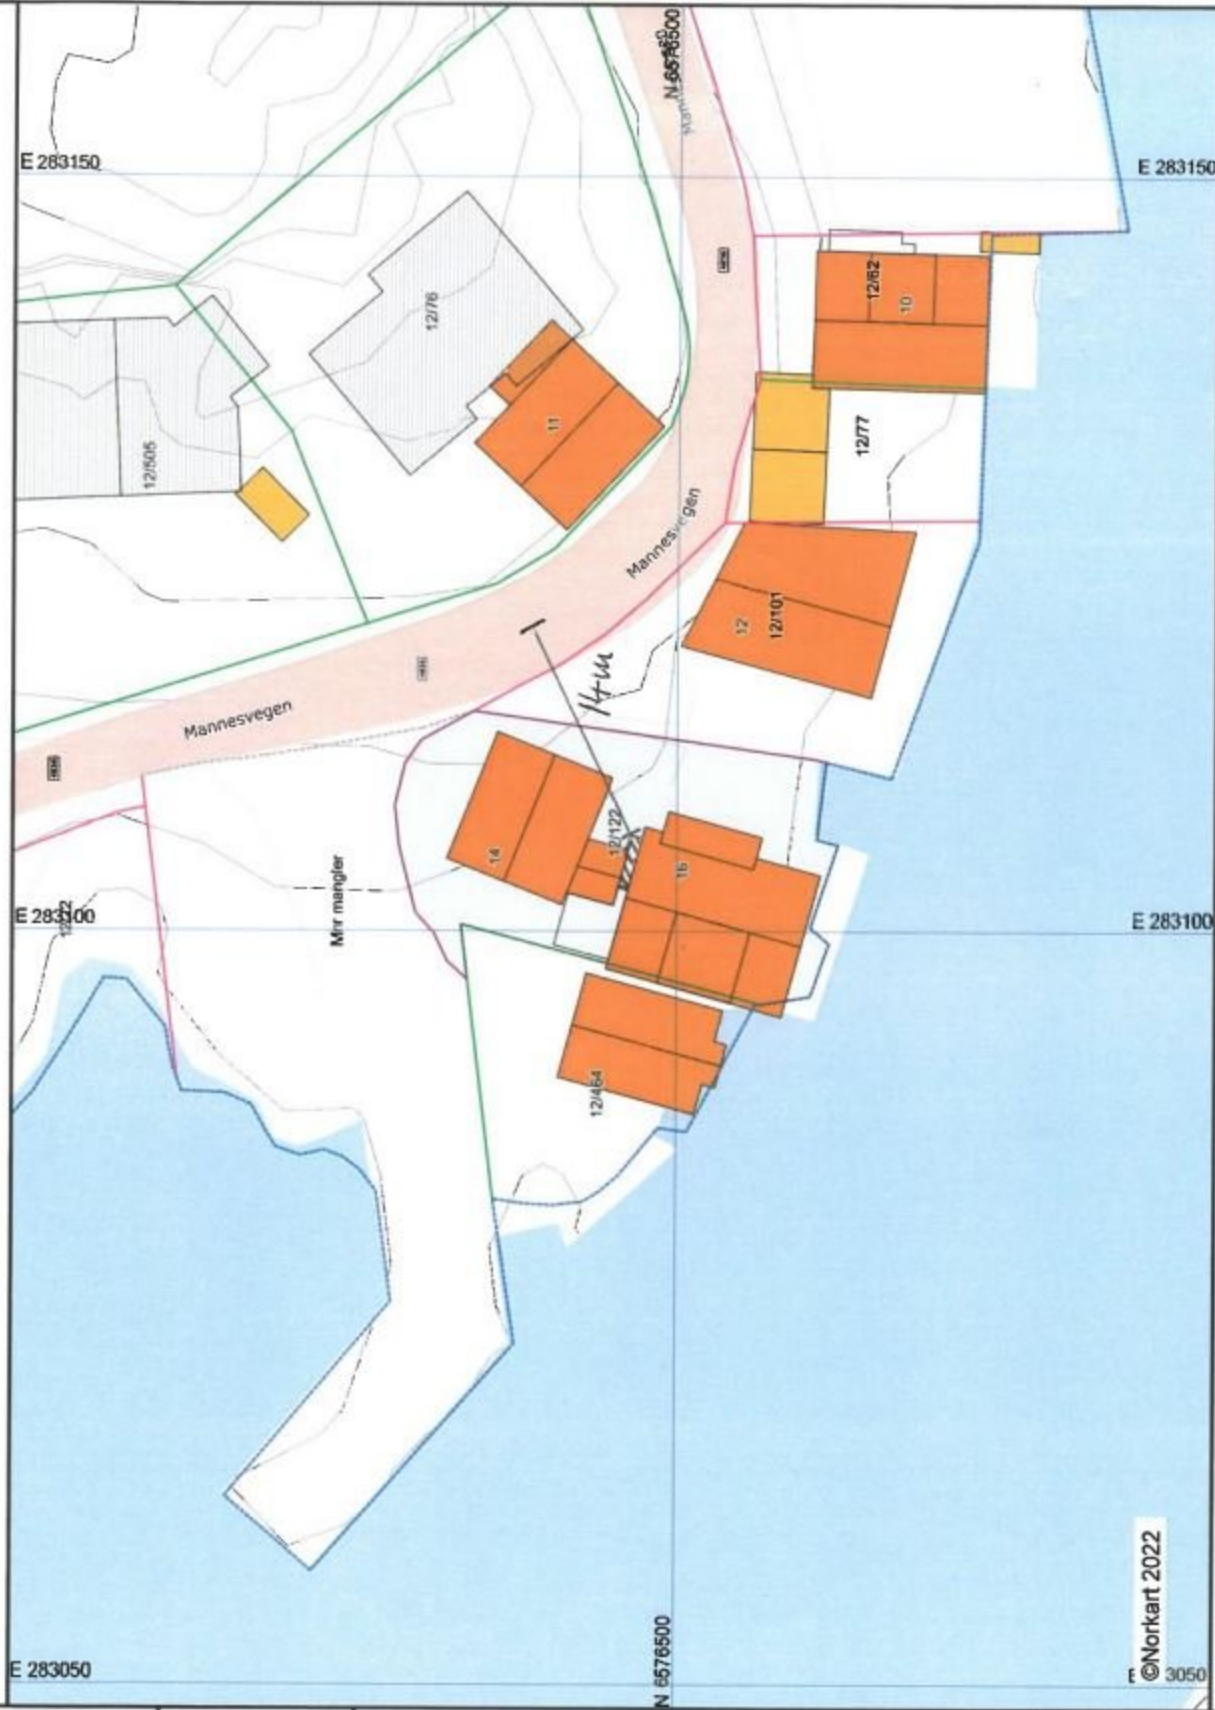

1) Det tas forbehold om feil i kartgrunnlaget
2) Ved utskrift fra PDF-fil kan målestokken bli unøyaktig