



Karmøy kommune

Eiendom: 90/36

Adresse:

Utskriftsdato: 24.11.2022

Målestokk: 1:500


- Eiendomsgr. nøyaktig <math>\leq 10\text{ cm}</math>
- Eiendomsgr. midtels nøyaktig >10<math>\leq 30\text{ cm}</math>
- Eiendomsgr. mindre nøyaktig >30<math>\leq 200\text{ cm}</math>
- Eiendomsgr. midt-dre usøyaktig >200<math>\leq 500\text{ cm}</math>
- Eiendomsgr. lite nøyaktig >500<math>\leq 1000\text{ cm}</math>
- Eiendomsgr. uvis nøyaktighet
- - - Hjelpelinje veikant
- - - Eiendomsgr. omrisset
- - - Hjelpelinje punkttesto
- - - Hjelpelinje vannkant
- ..... Hjelpelinje billy



UTM-32

# Situasjonskart

D-2

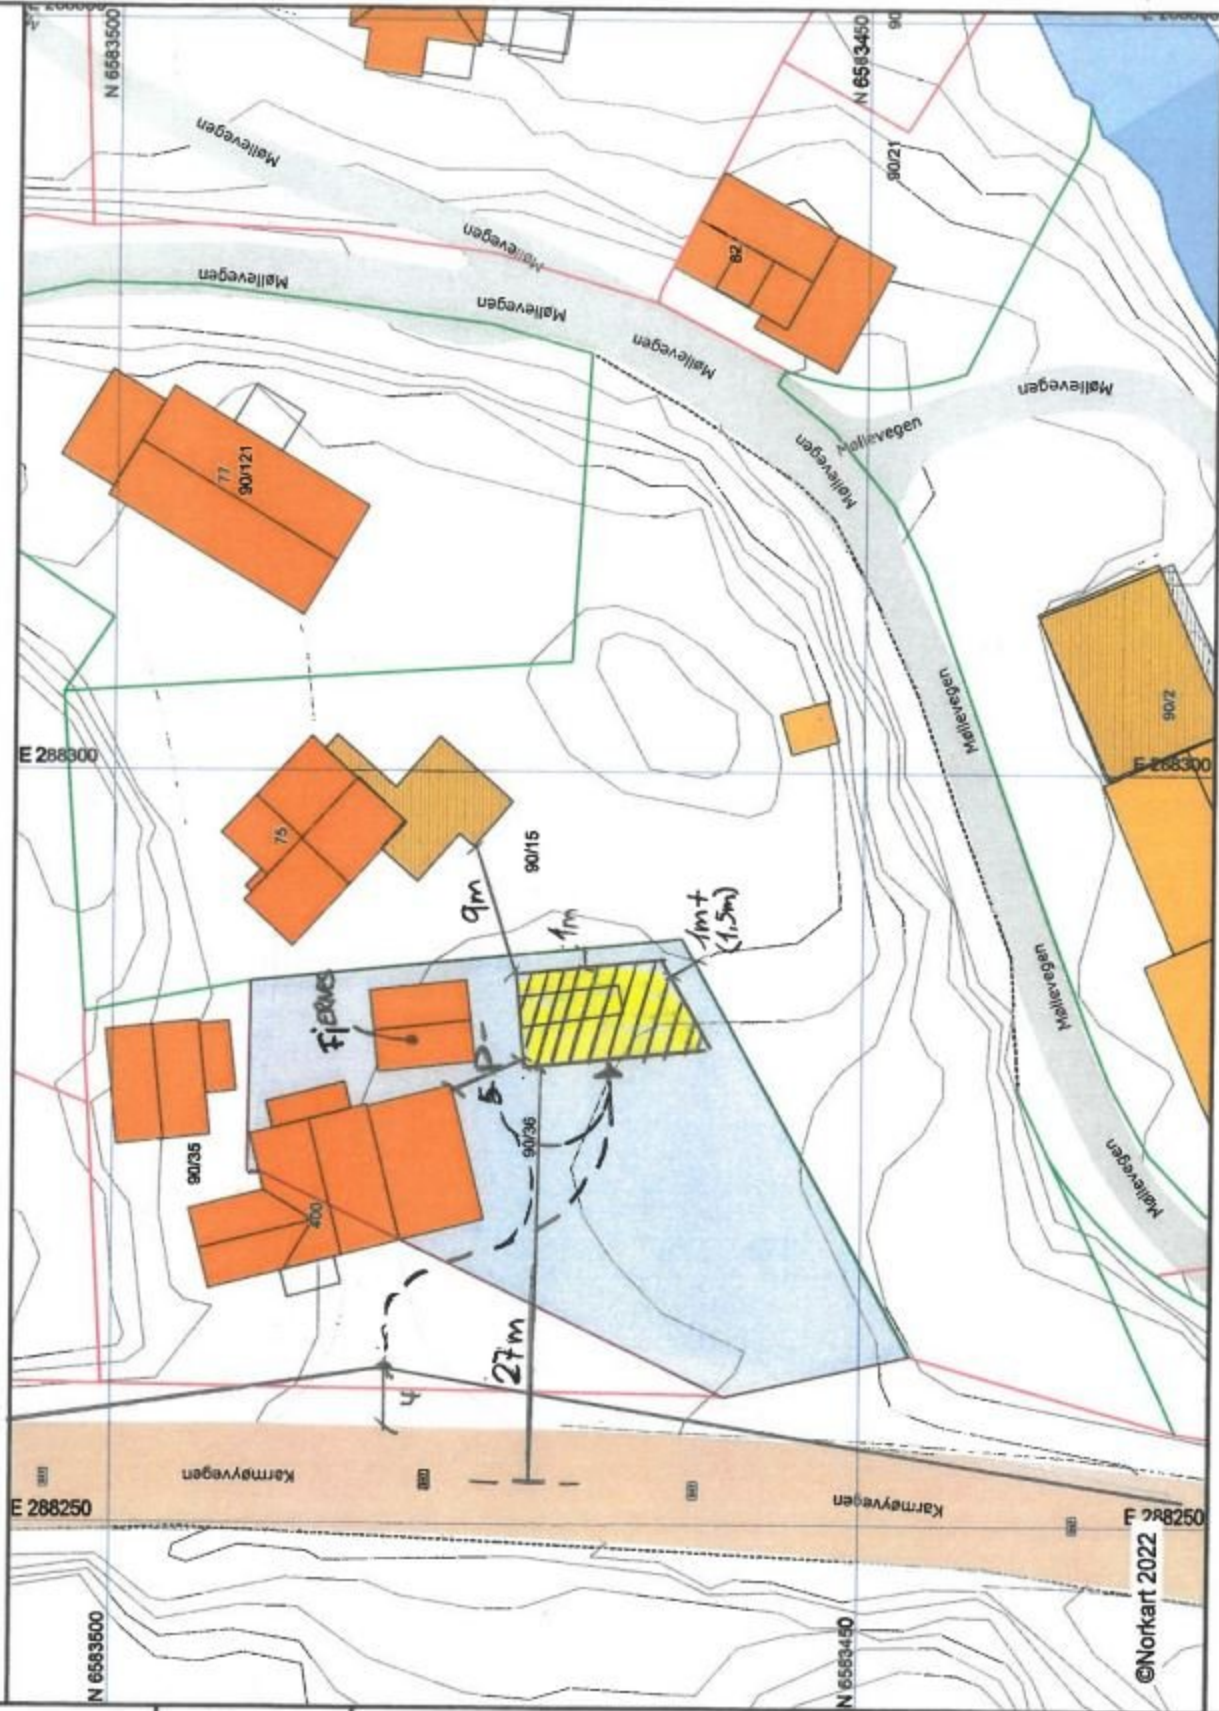

1) Det tas forbehold om feil i kartgrunnlaget  
 2) Ved utskrift fra PDF-fil kan målestokken bli usøyaktig