


Stikningsdata R1			
Nr.	Nord/Sør	Øst/Vest	Høyde
R1-1-A	6588500.98164	290669.78668	0
R1-1-B	6588500.98164	290669.78668	0
R1-1-C	6588500.98164	290669.78668	0
R1-1-D	6588500.98164	290669.78668	0
R1-1bod-A	6588500.98164	290669.78668	0
R1-1bod-B	6588500.98164	290669.78668	0
R1-1bod-C	6588500.98164	290669.78668	0
R1-1bod-D	6588500.98164	290669.78668	0
R1-2-A	6588500.98164	290669.78668	0
R1-2-B	6588500.98164	290669.78668	0
R1-2-C	6588500.98164	290669.78668	0
R1-2-D	6588500.98164	290669.78668	0
R1-2bod-A	6588500.98164	290669.78668	0
R1-2bod-B	6588500.98164	290669.78668	0
R1-2bod-C	6588500.98164	290669.78668	0
R1-2bod-D	6588500.98164	290669.78668	0
R1-3-A	6588500.98164	290669.78668	0
R1-3-B	6588500.98164	290669.78668	0
R1-3-C	6588500.98164	290669.78668	0
R1-3-D	6588500.98164	290669.78668	0
R1-3bod-A	6588500.98164	290669.78668	0
R1-3bod-B	6588500.98164	290669.78668	0
R1-3bod-C	6588500.98164	290669.78668	0
R1-3bod-D	6588500.98164	290669.78668	0

Stikningsdata R1			
Nr.	Nord/Sør	Øst/Vest	Høyde
R1-4-A	6588500.98164	290669.78668	0
R1-4-B	6588500.98164	290669.78668	0
R1-4-C	6588500.98164	290669.78668	0
R1-4-D	6588500.98164	290669.78668	0
R1-4bod-A	6588500.98164	290669.78668	0
R1-4bod-B	6588500.98164	290669.78668	0
R1-4bod-C	6588500.98164	290669.78668	0
R1-4bod-D	6588500.98164	290669.78668	0
R1-5-A	6588500.98164	290669.78668	0
R1-5-B	6588500.98164	290669.78668	0
R1-5-C	6588500.98164	290669.78668	0
R1-5-D	6588500.98164	290669.78668	0
R1-5bod-A	6588500.98164	290669.78668	0
R1-5bod-B	6588500.98164	290669.78668	0
R1-5bod-C	6588500.98164	290669.78668	0
R1-5bod-D	6588500.98164	290669.78668	0

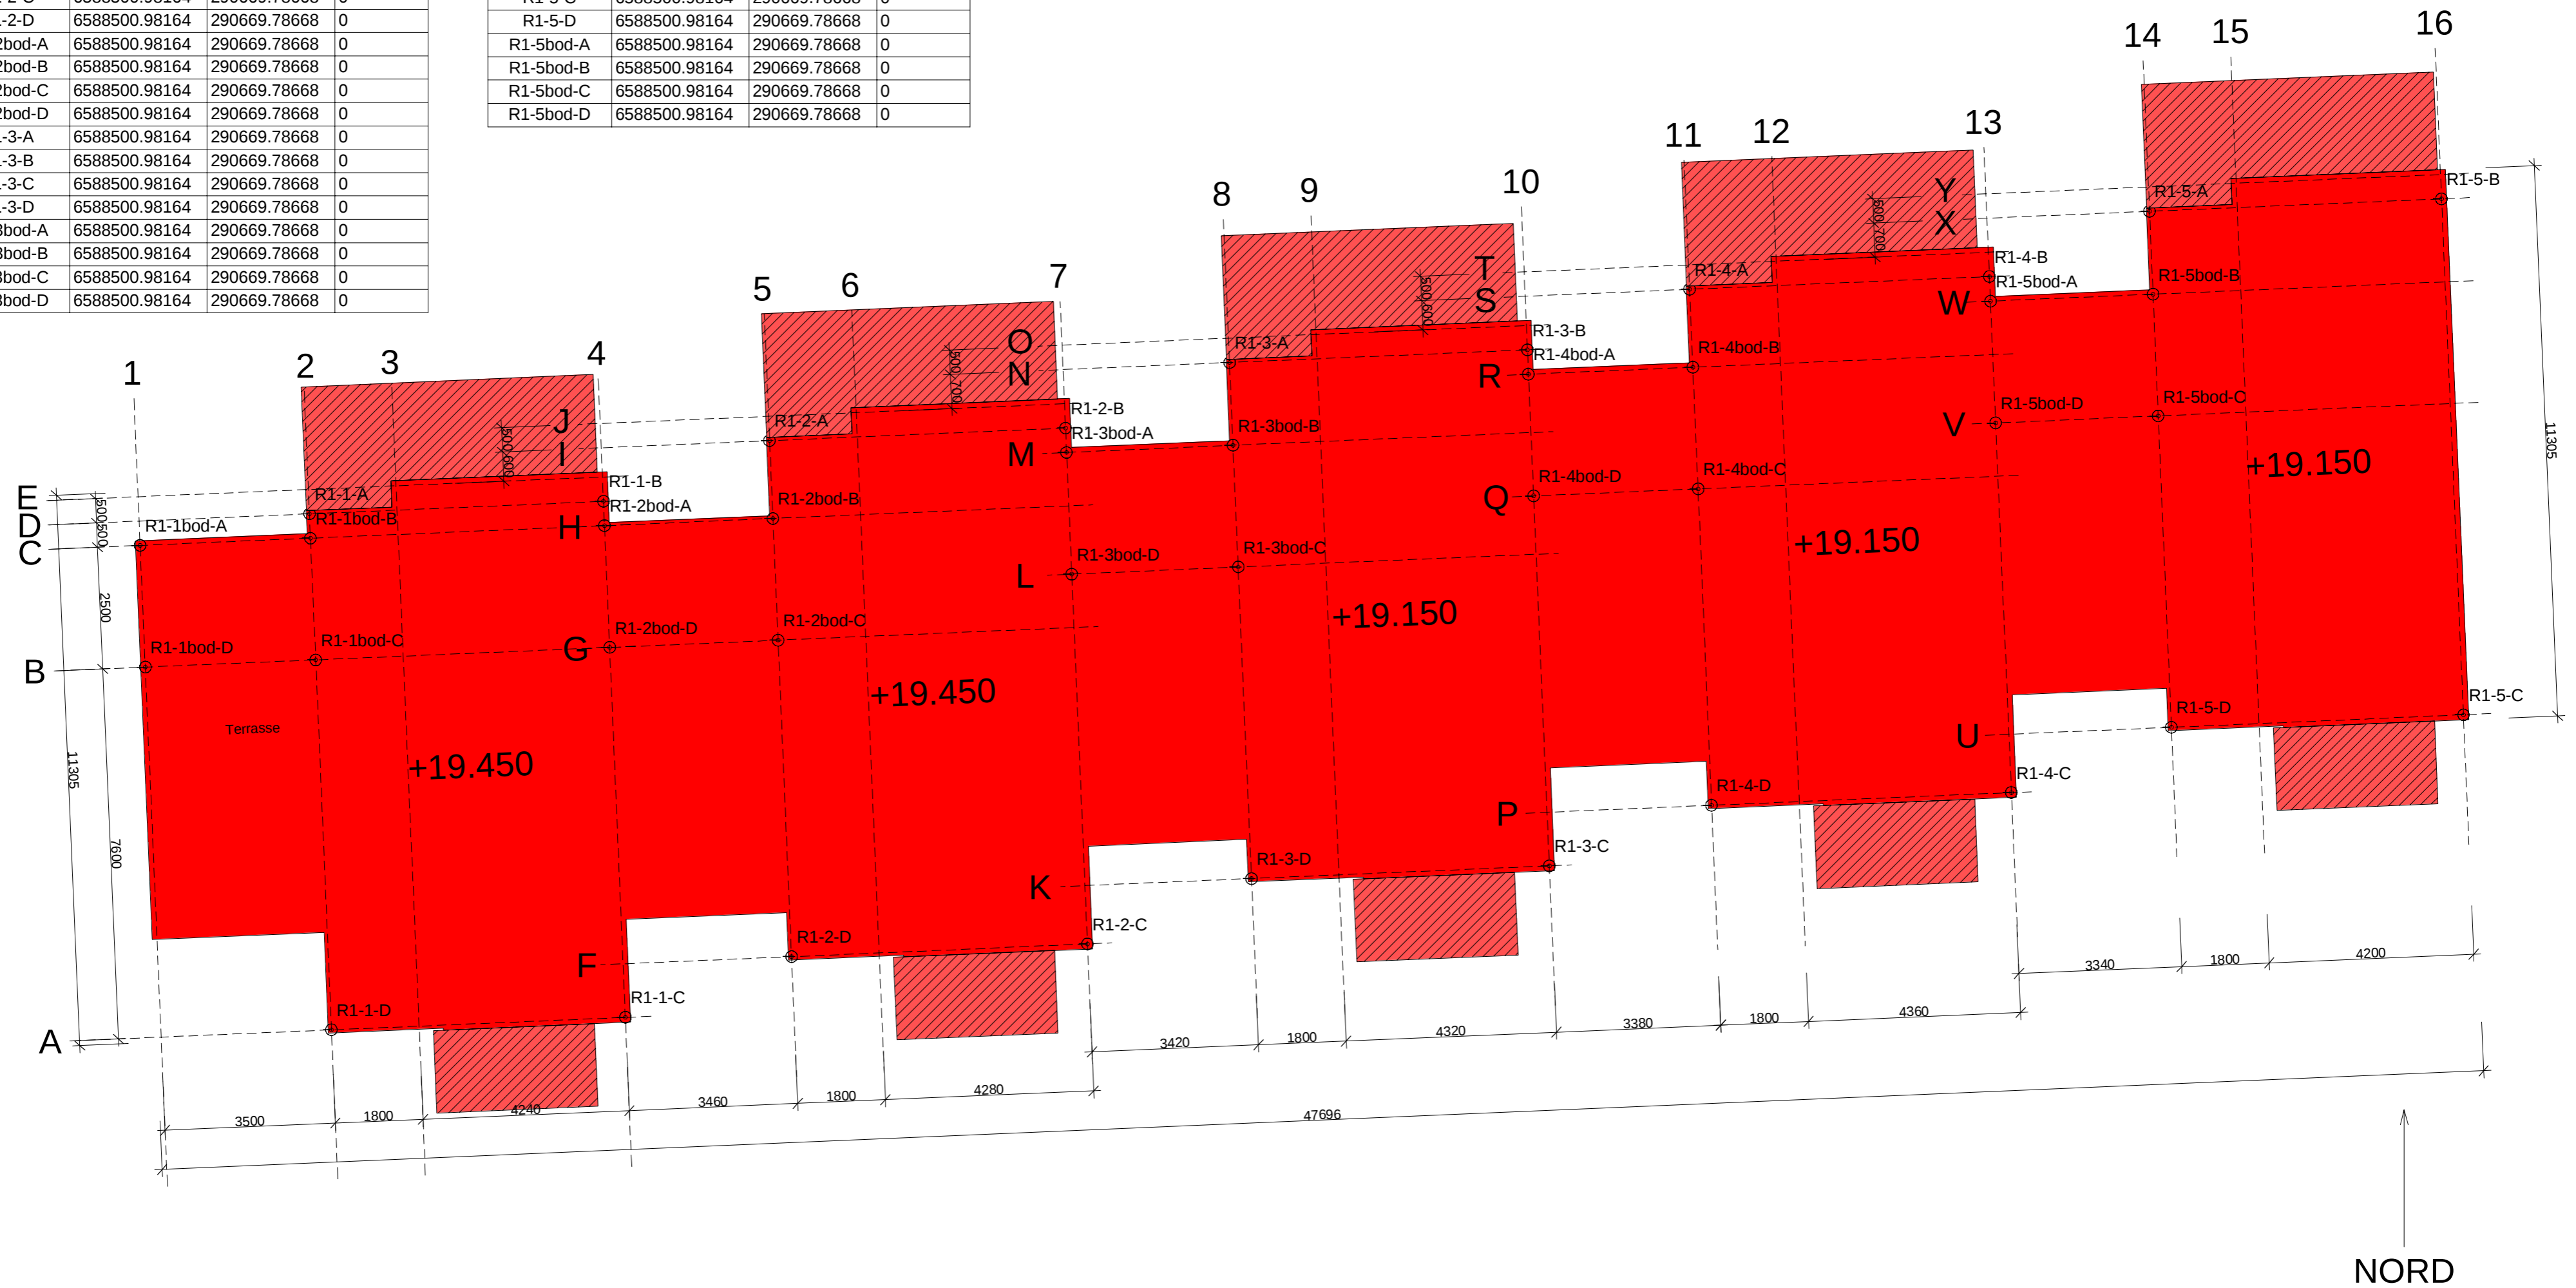

Nr.:	Revisjoner:	Dato:	Utført av:	Kontroll
		Denne tegningen/dokumentet er opphavsrettslig beskyttet i henhold til lov om opphavsrett til åndsverk m.v. av 12. mai 1961.		
Arkitekt:	Prosjekt:	Tiltak:	Tiltakets adresse:	Gnr/Bnr:
TS	Bygnes Hageby	Utendørsplan	Bygnes 4250 Kopervik	
Dokumentnavn:	Målestokk:	Størrelse:	Prosjektnr.:	Tegningsnr.:
Stikningsdata R1	1 : 100	A2	50020	-04