

**Situasjonskart ved orientering
om oppmåling/retting
av eiendomsgrenser
til ikke møtt part**

Dato : 09.12.2022


Gnr/Bnr:

Skrevet ut av:
Håvard Storegerde
22/8303

KARMØY KOMMUNE

SEKTOR AREAL OG BYGGESAK

Kart- og oppmålingskontoret

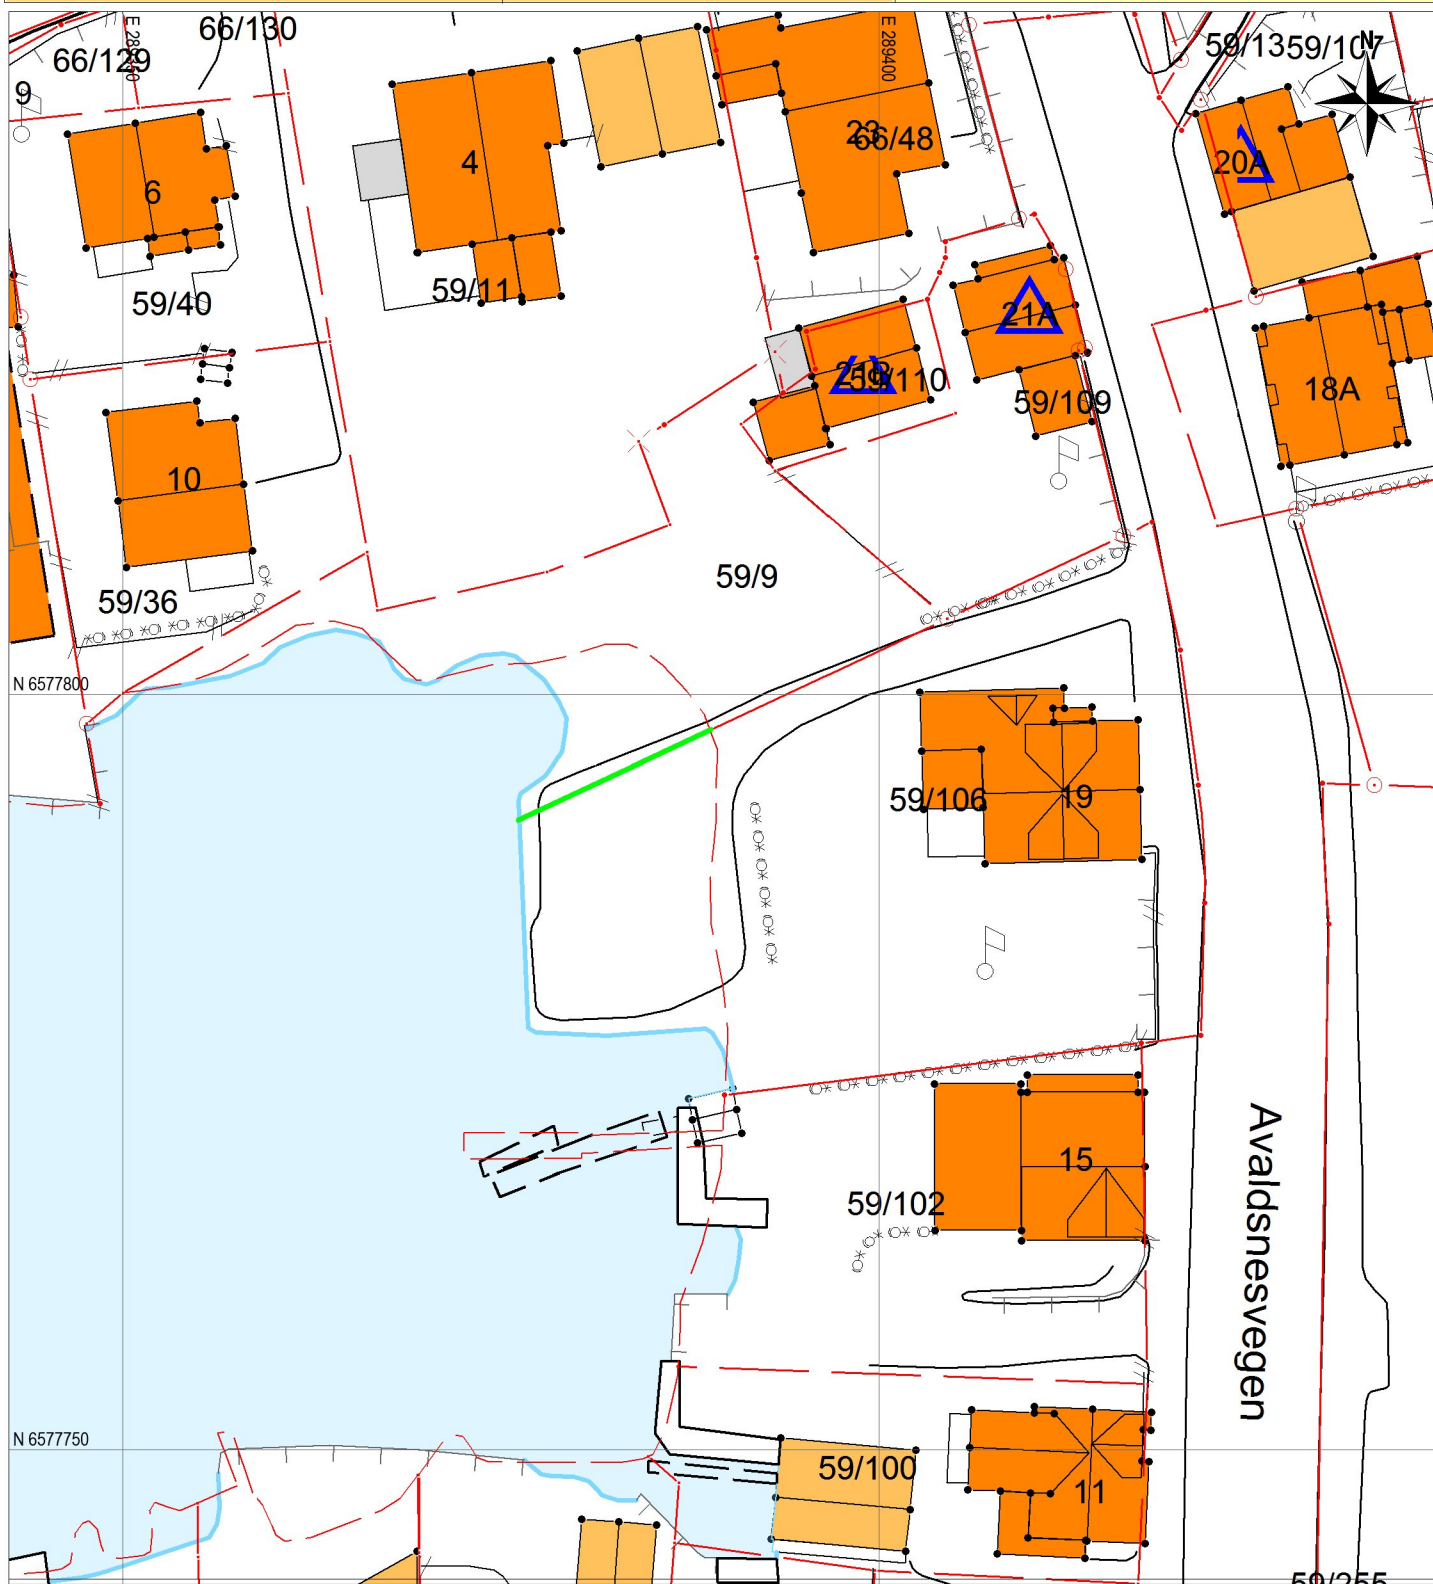

Tegnforklaring:

Målestokk: 1:500

0 5 10 15 20 m Datum: Euref 89/UTM 32


Eiendomsgrense målt



Eiendomsgrense usikker, ikke målt



Grenselinjer som erstattes

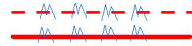

Rettet grenselinje, ikke målt



Oppmålt grenselinje



Bygg -takflate



Vegkant



Høydekurve



NB: Kartet kan
inneholde feil,
noen grenser er
usikre.