


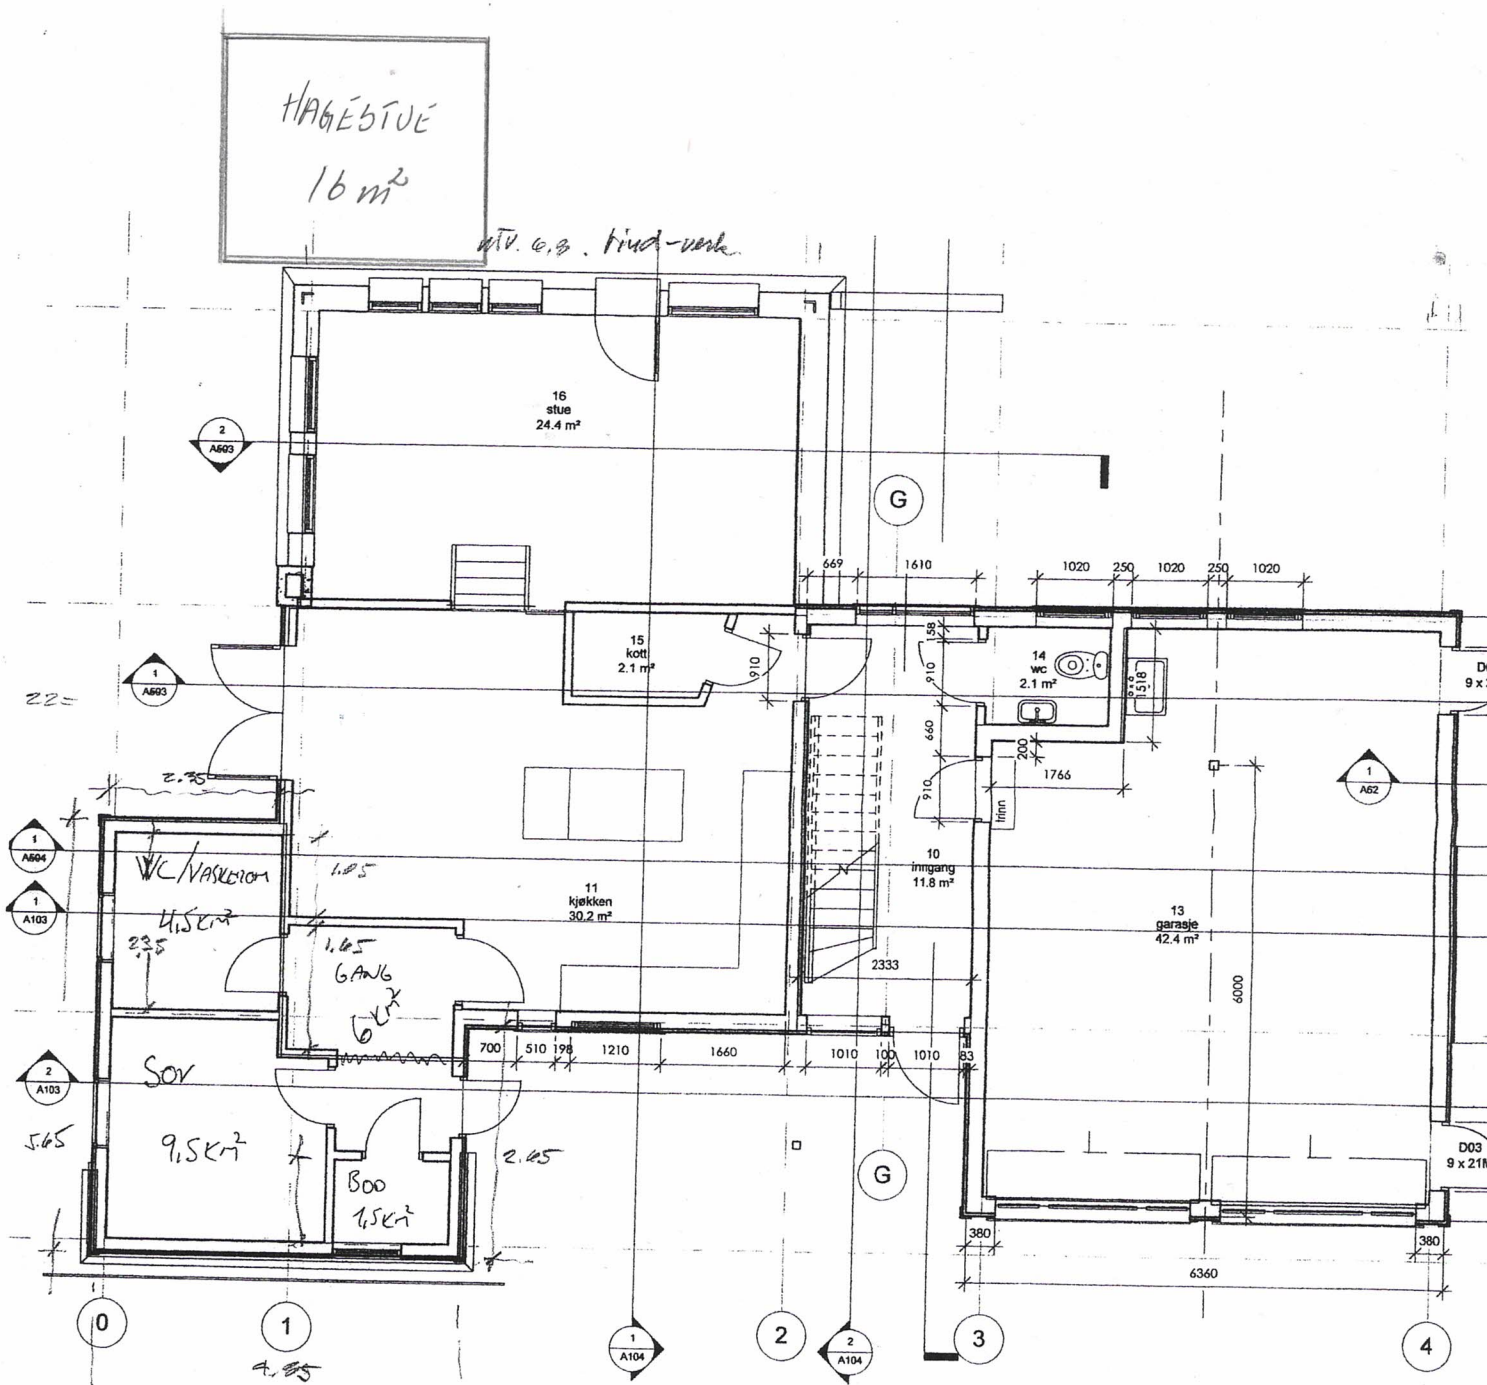

Skreveien 474b



Enebolig Amundsen

Gnr:

Bnr:

snitt A-A og G-G