


Snitt akse 14
1 : 50

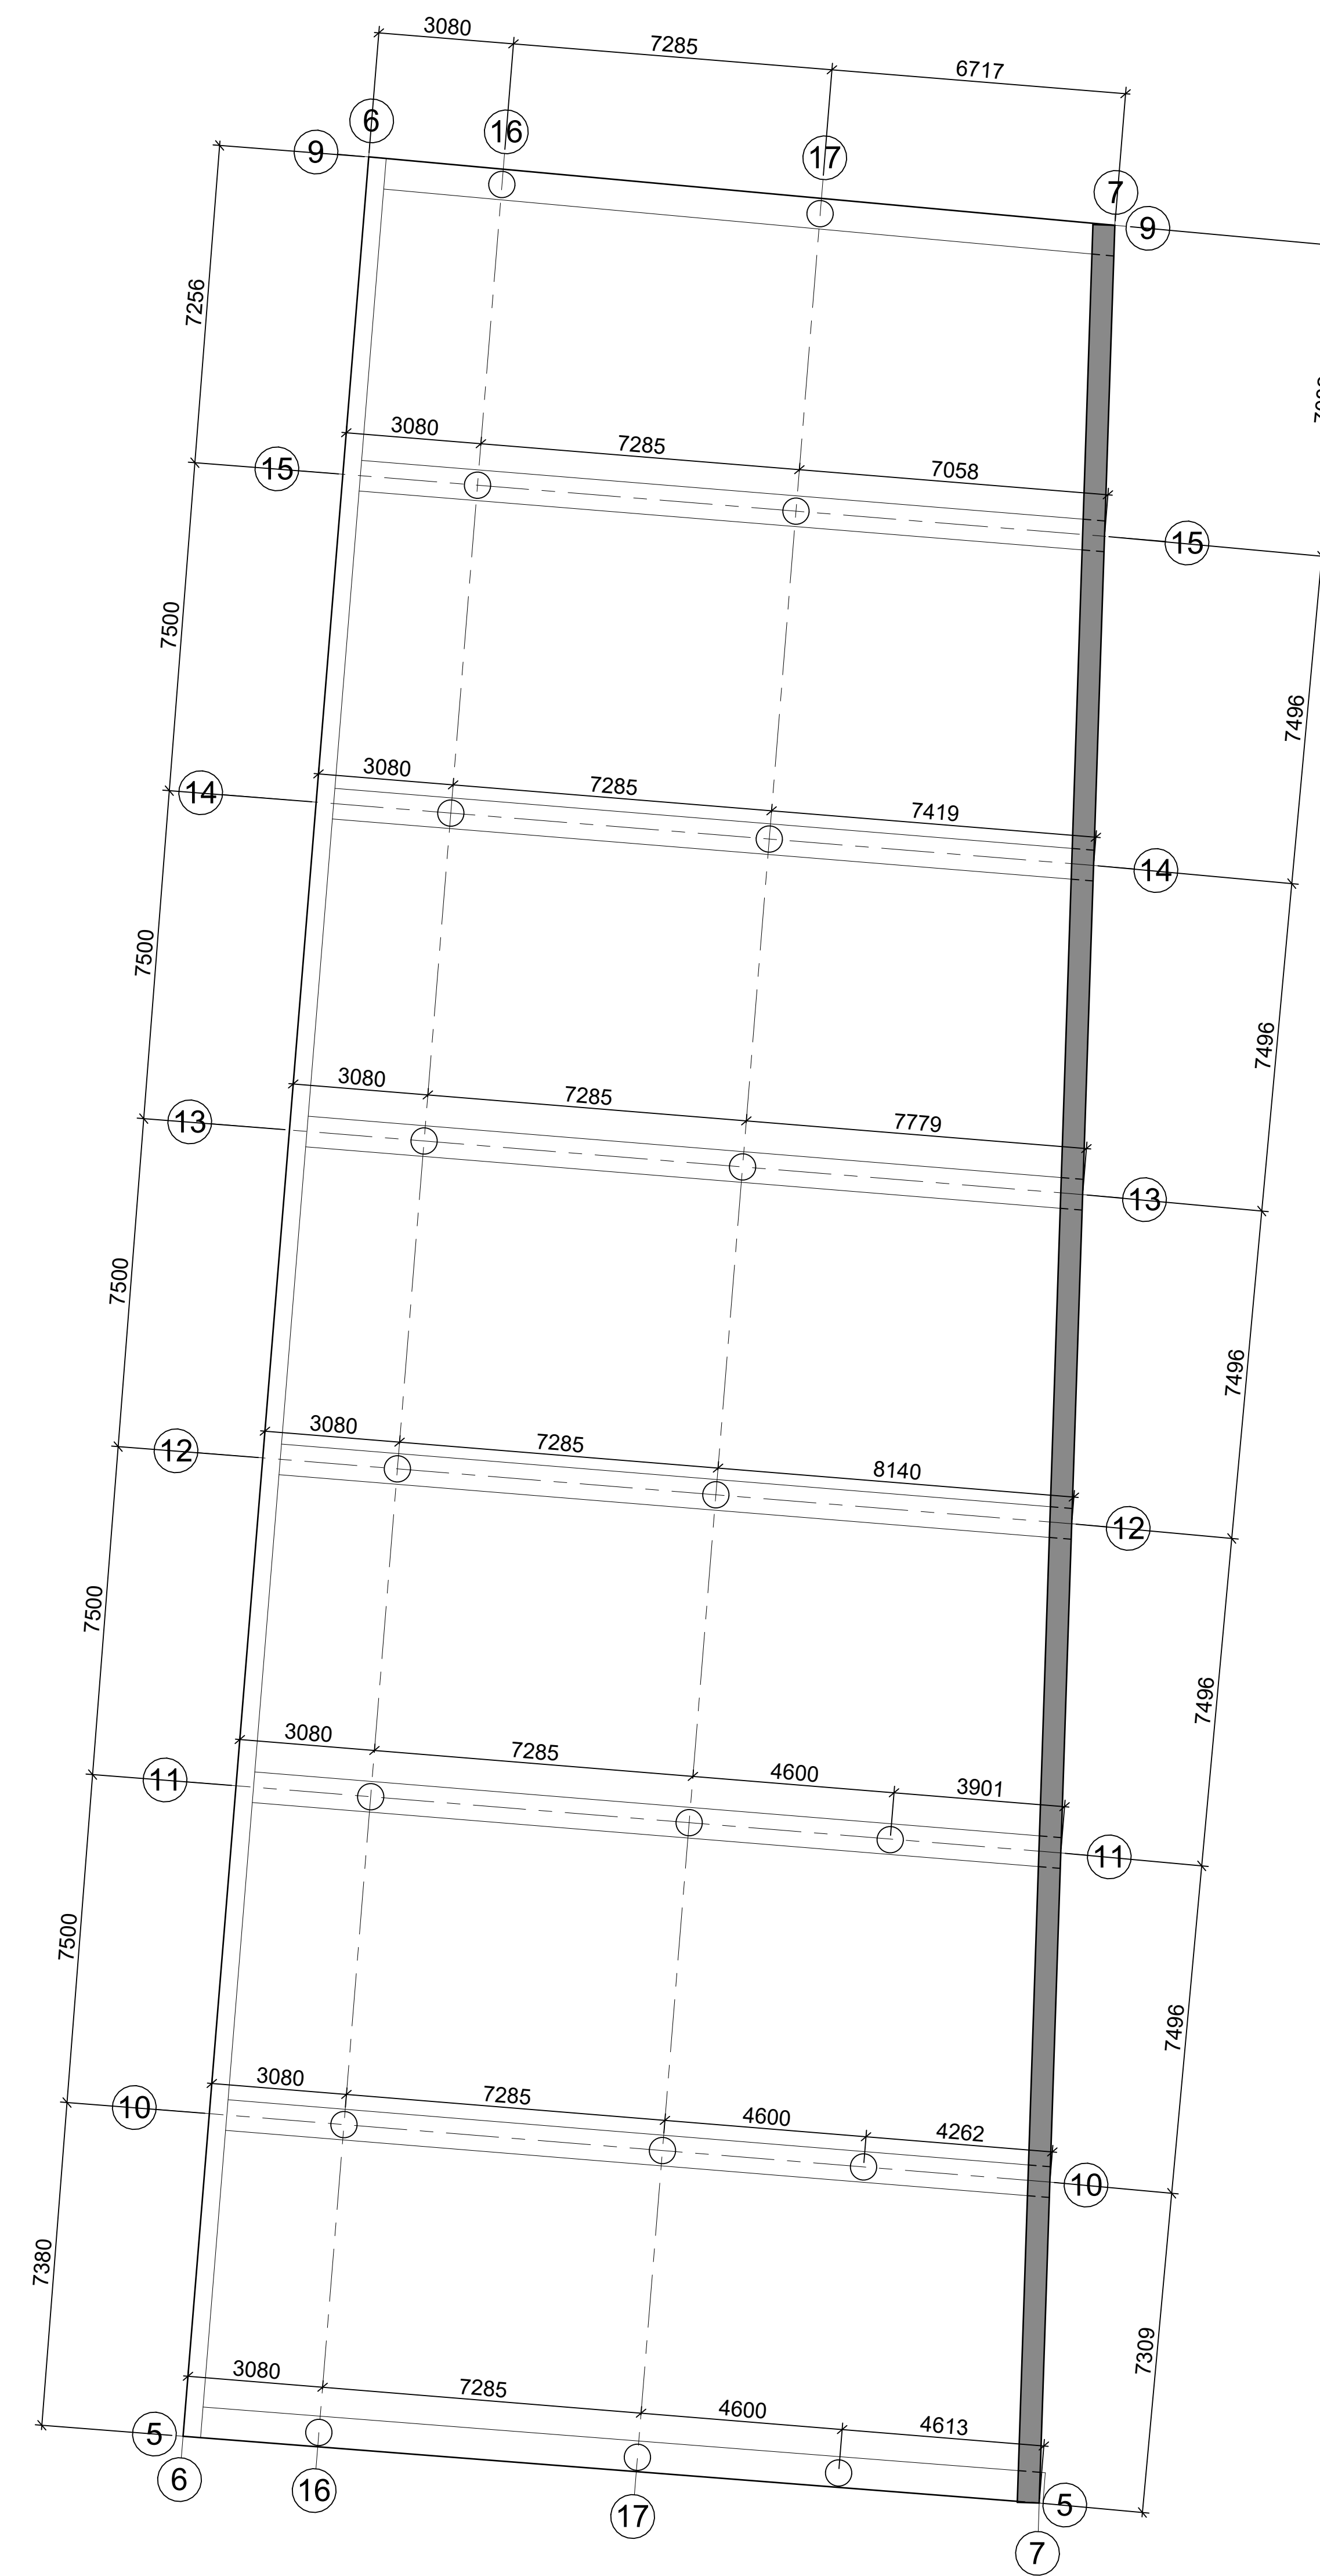

Plan kai
1 : 100

Rev.	Utskr.	Utskr.	Utskr.	Utskr.	Utskr.
>	DOKUMENTASJONSTEGNING				
>	ARBEIDSTEGNING				
>	ANBUDESTEGNING				
>	ANMELDELSESTEGNING				
>	FORELØPIG TEGNING				
Petter J. Rasmussen AS					
Rådgivende ingeniører og arkitekter					
Diktervegen 8, 5538 Haugesund, Tlf 40 311 311, org.nr. NO971 000 724 MVA					
Dato:	11/30/22	Utskr. av:	OMIS	Utskr. av:	
Korrigert dato:		Korrigert:		Forval:	AO
Husøy Fiskeribase AS			Utskr. av:	Utskr. av:	
Snitt og plan			Utskr. av:	Utskr. av:	
			Utskr. av:	Utskr. av:	
			Utskr. av:	Utskr. av:	