


Snitt akse 14
1 : 50

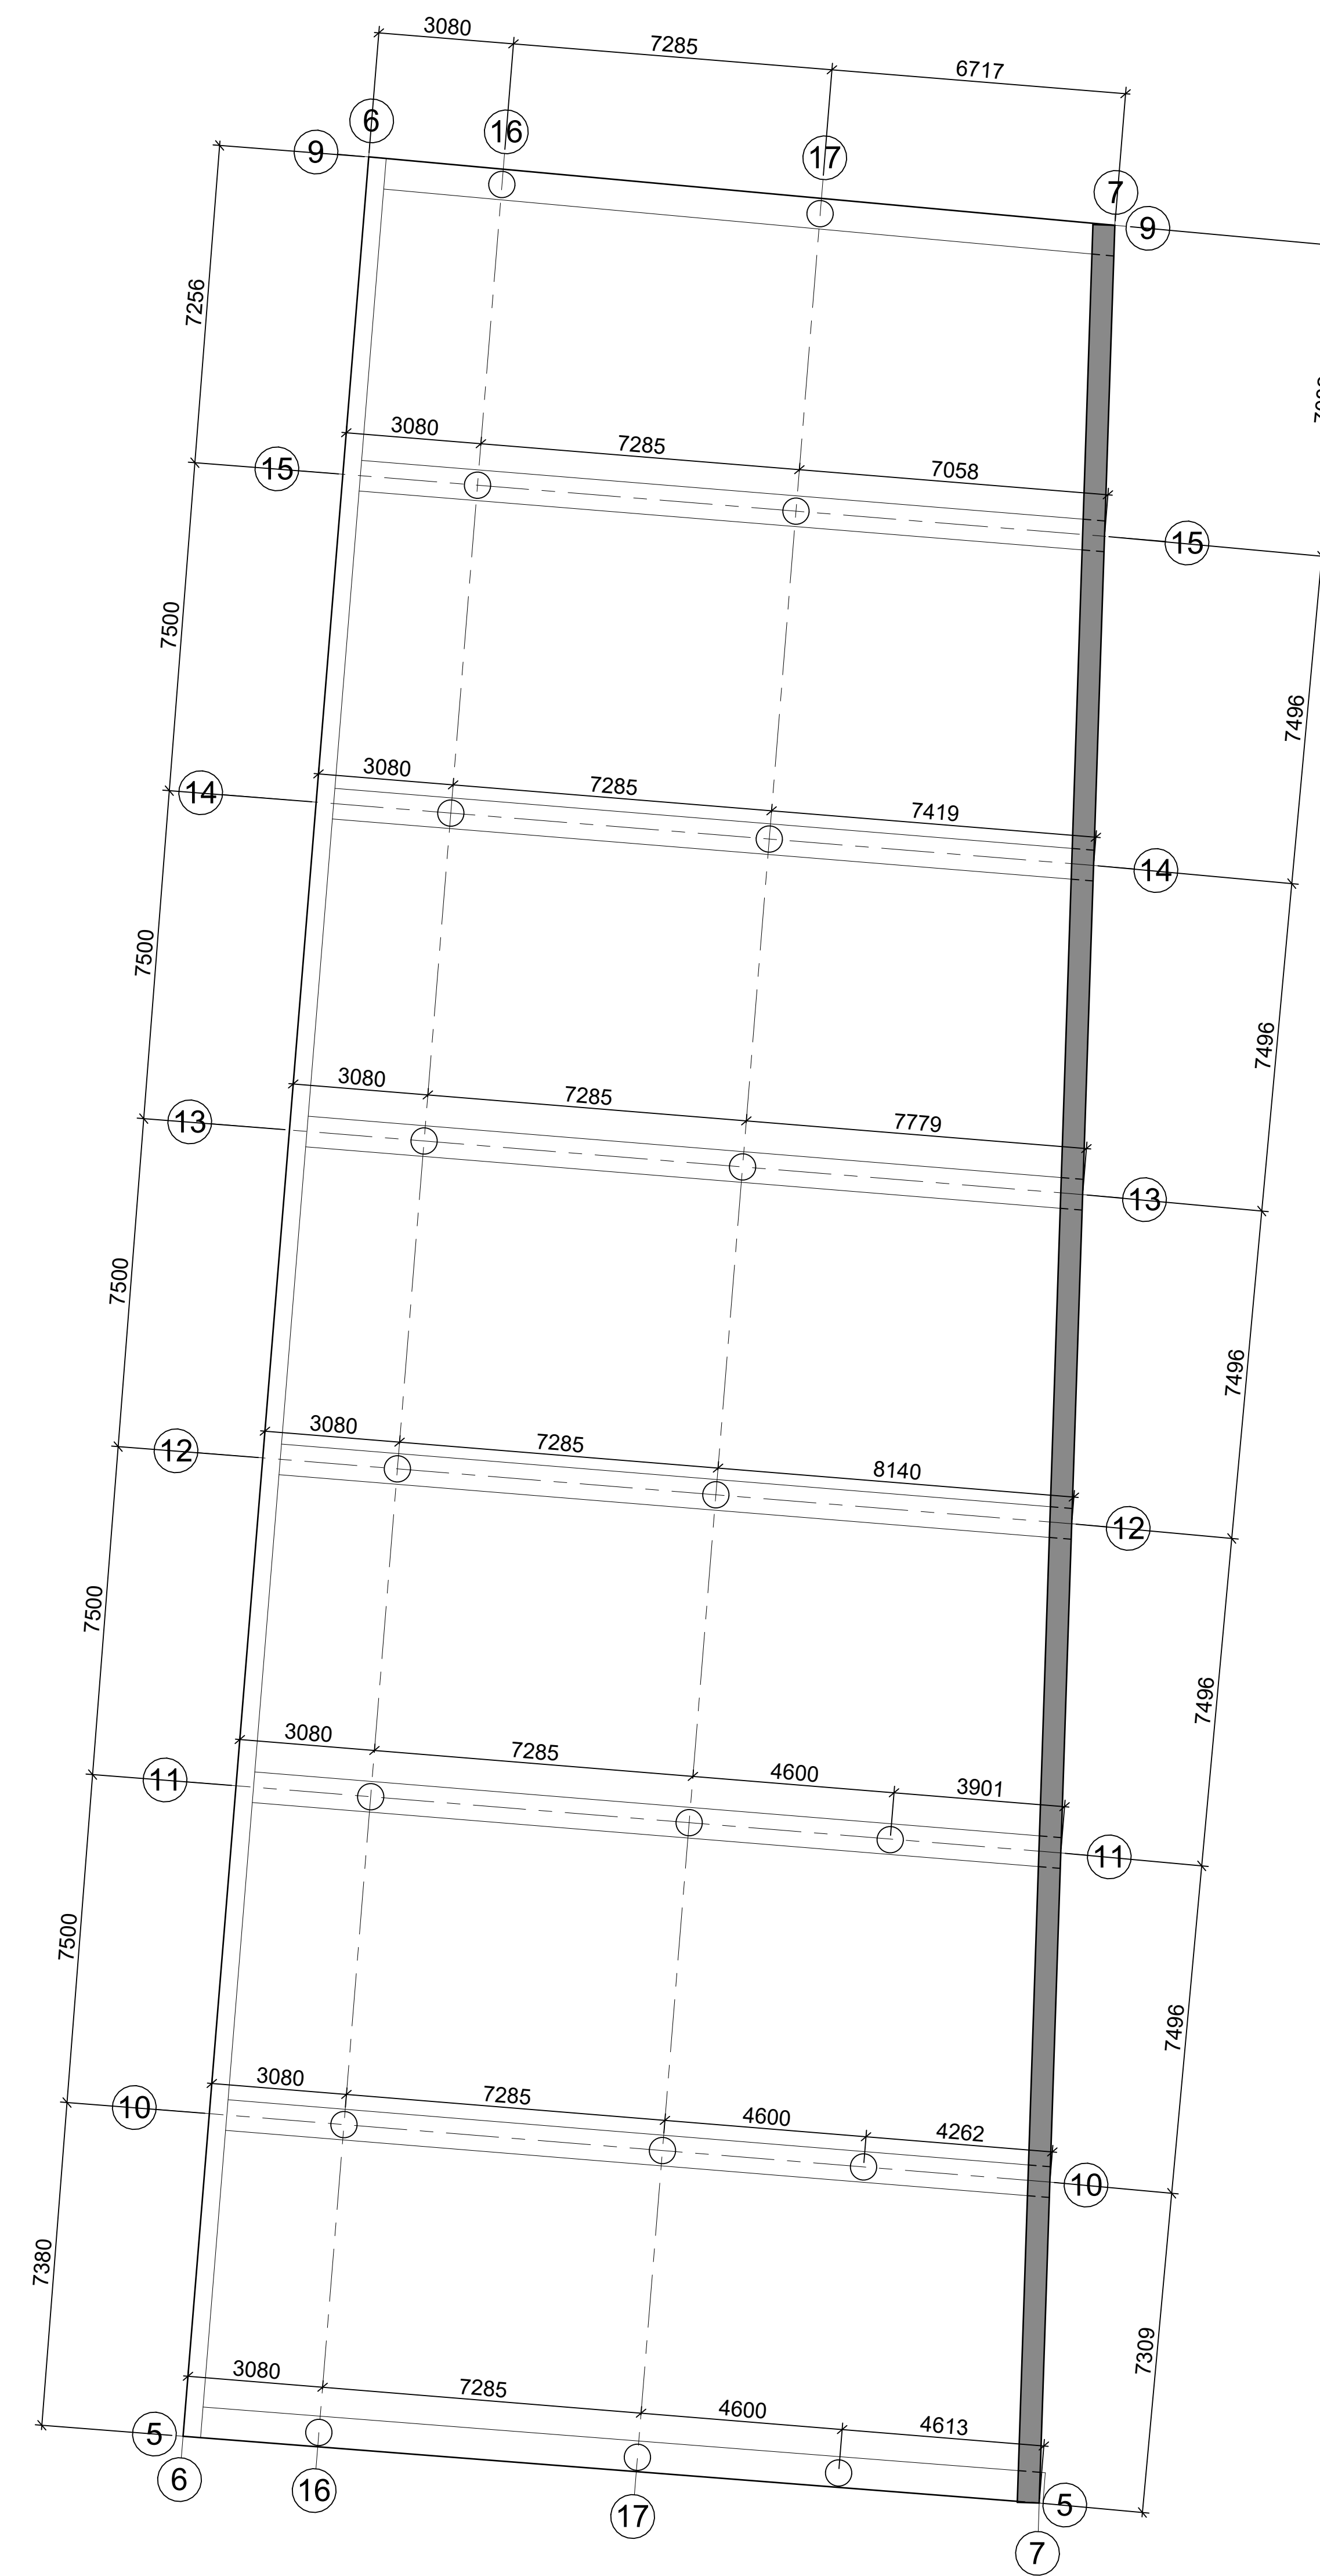

Plan kai
1 : 100

Rev	Dato	Utsatt	For	Av
>		DOKUMENTASJONSTEGNING		
>		ARBEIDSTEGNING		
>		ANBUDESTEGNING		
>		ANMELDELSESTEGNING		
>		FORELØPIG TEGNING		
Petter J. Rasmussen AS				
Rådgivende ingeniører og arkitekter				
Diktervegen 8, 5538 Haugesund, Tlf 48 311 311, org.nr. NO971 000 724 MVA				
Dato	11/30/22	Forprosjekt	OMS	Arkitekt
Forprosjekt dato		Forprosjekt	Forprosjekt	AD
Husøy Fiskeribase AS				Prosjekt nr.
Snitt og plan				22113-110-1.
Hensikten				22113-110-1- Snitt og plan