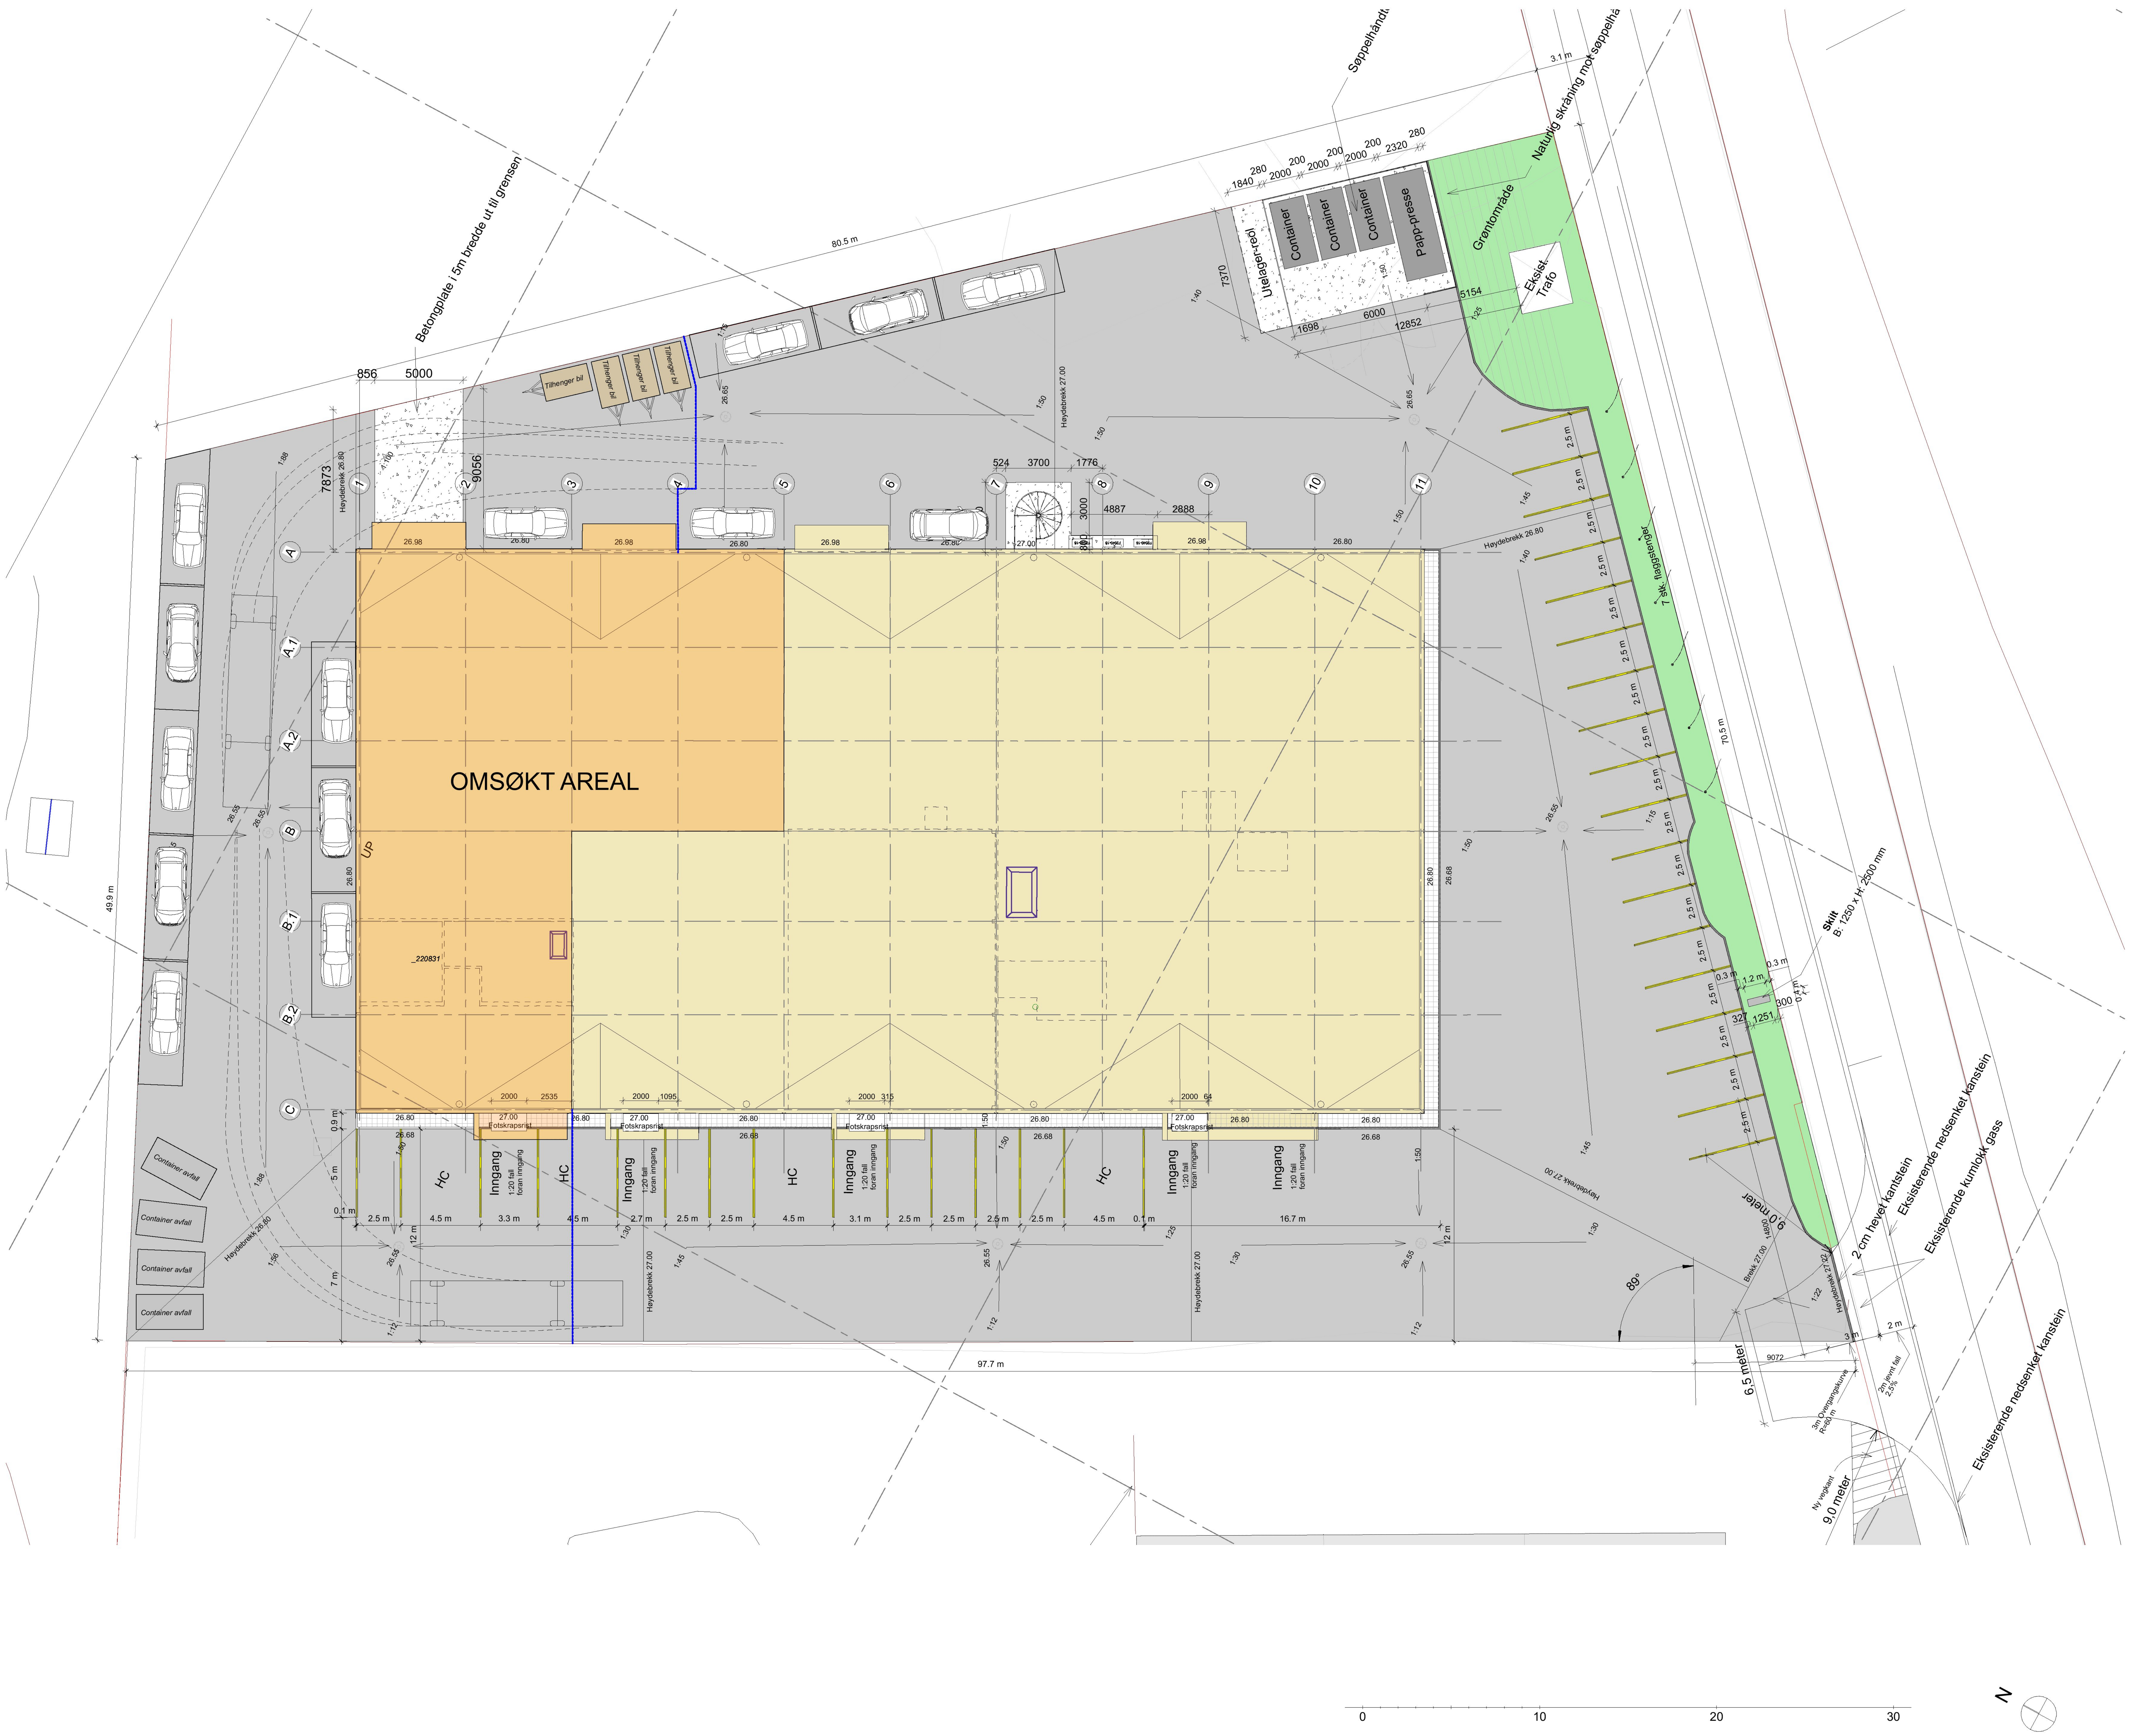

Rev	Tekst	Dato	Sign.
C	Ett-trinn søknad	22.12.2022	sjh
B	Avgrensing uteareal og parkering inntegnet.	26.10.2022	sjh
A	Arbeidstilsynet	20.09.2022	sjh

ARKITEKT KONTORET
BREKKE HELGELAND BREKKE AS

NOREVEGEN 34
Norev. 34, 5542 Karmsund
Norheim 1b AS

Tegnet av:	Dato:	Gnr/Bnr	Målestokk:	
sjh	26.08.22	148/1048	1:200	A1

Utomhusplan

Tegningsnr.: 11537_05C