


Dato: 29.06.22

| Rev. | Tekst | Dato | Sign. |
|------|-------|------|-------|
| | | | |
| | | | |
| | | | |
| | | | |
| | | | |
| | | | |
| | | | |
| | | | |
| | | | |
| | | | |
| | | | |

| | | | | |
|---|--|--|---------------------------------|---|
|  ARKITEKT KONTORET BREKKE HELGELAND BREKKE AS | NORHEIMMARKA OH Karmøy ODD HANSEN PROSJEKT AS | | Tegnet av: EA Dato: 27.08.18 | Målestokk: 1:200 Tegningsnr.: 11197_04 |
| | Grense anleggseiendom 220629 | | | A3 |
| | 11197_04 | | | |



A20-L2-11

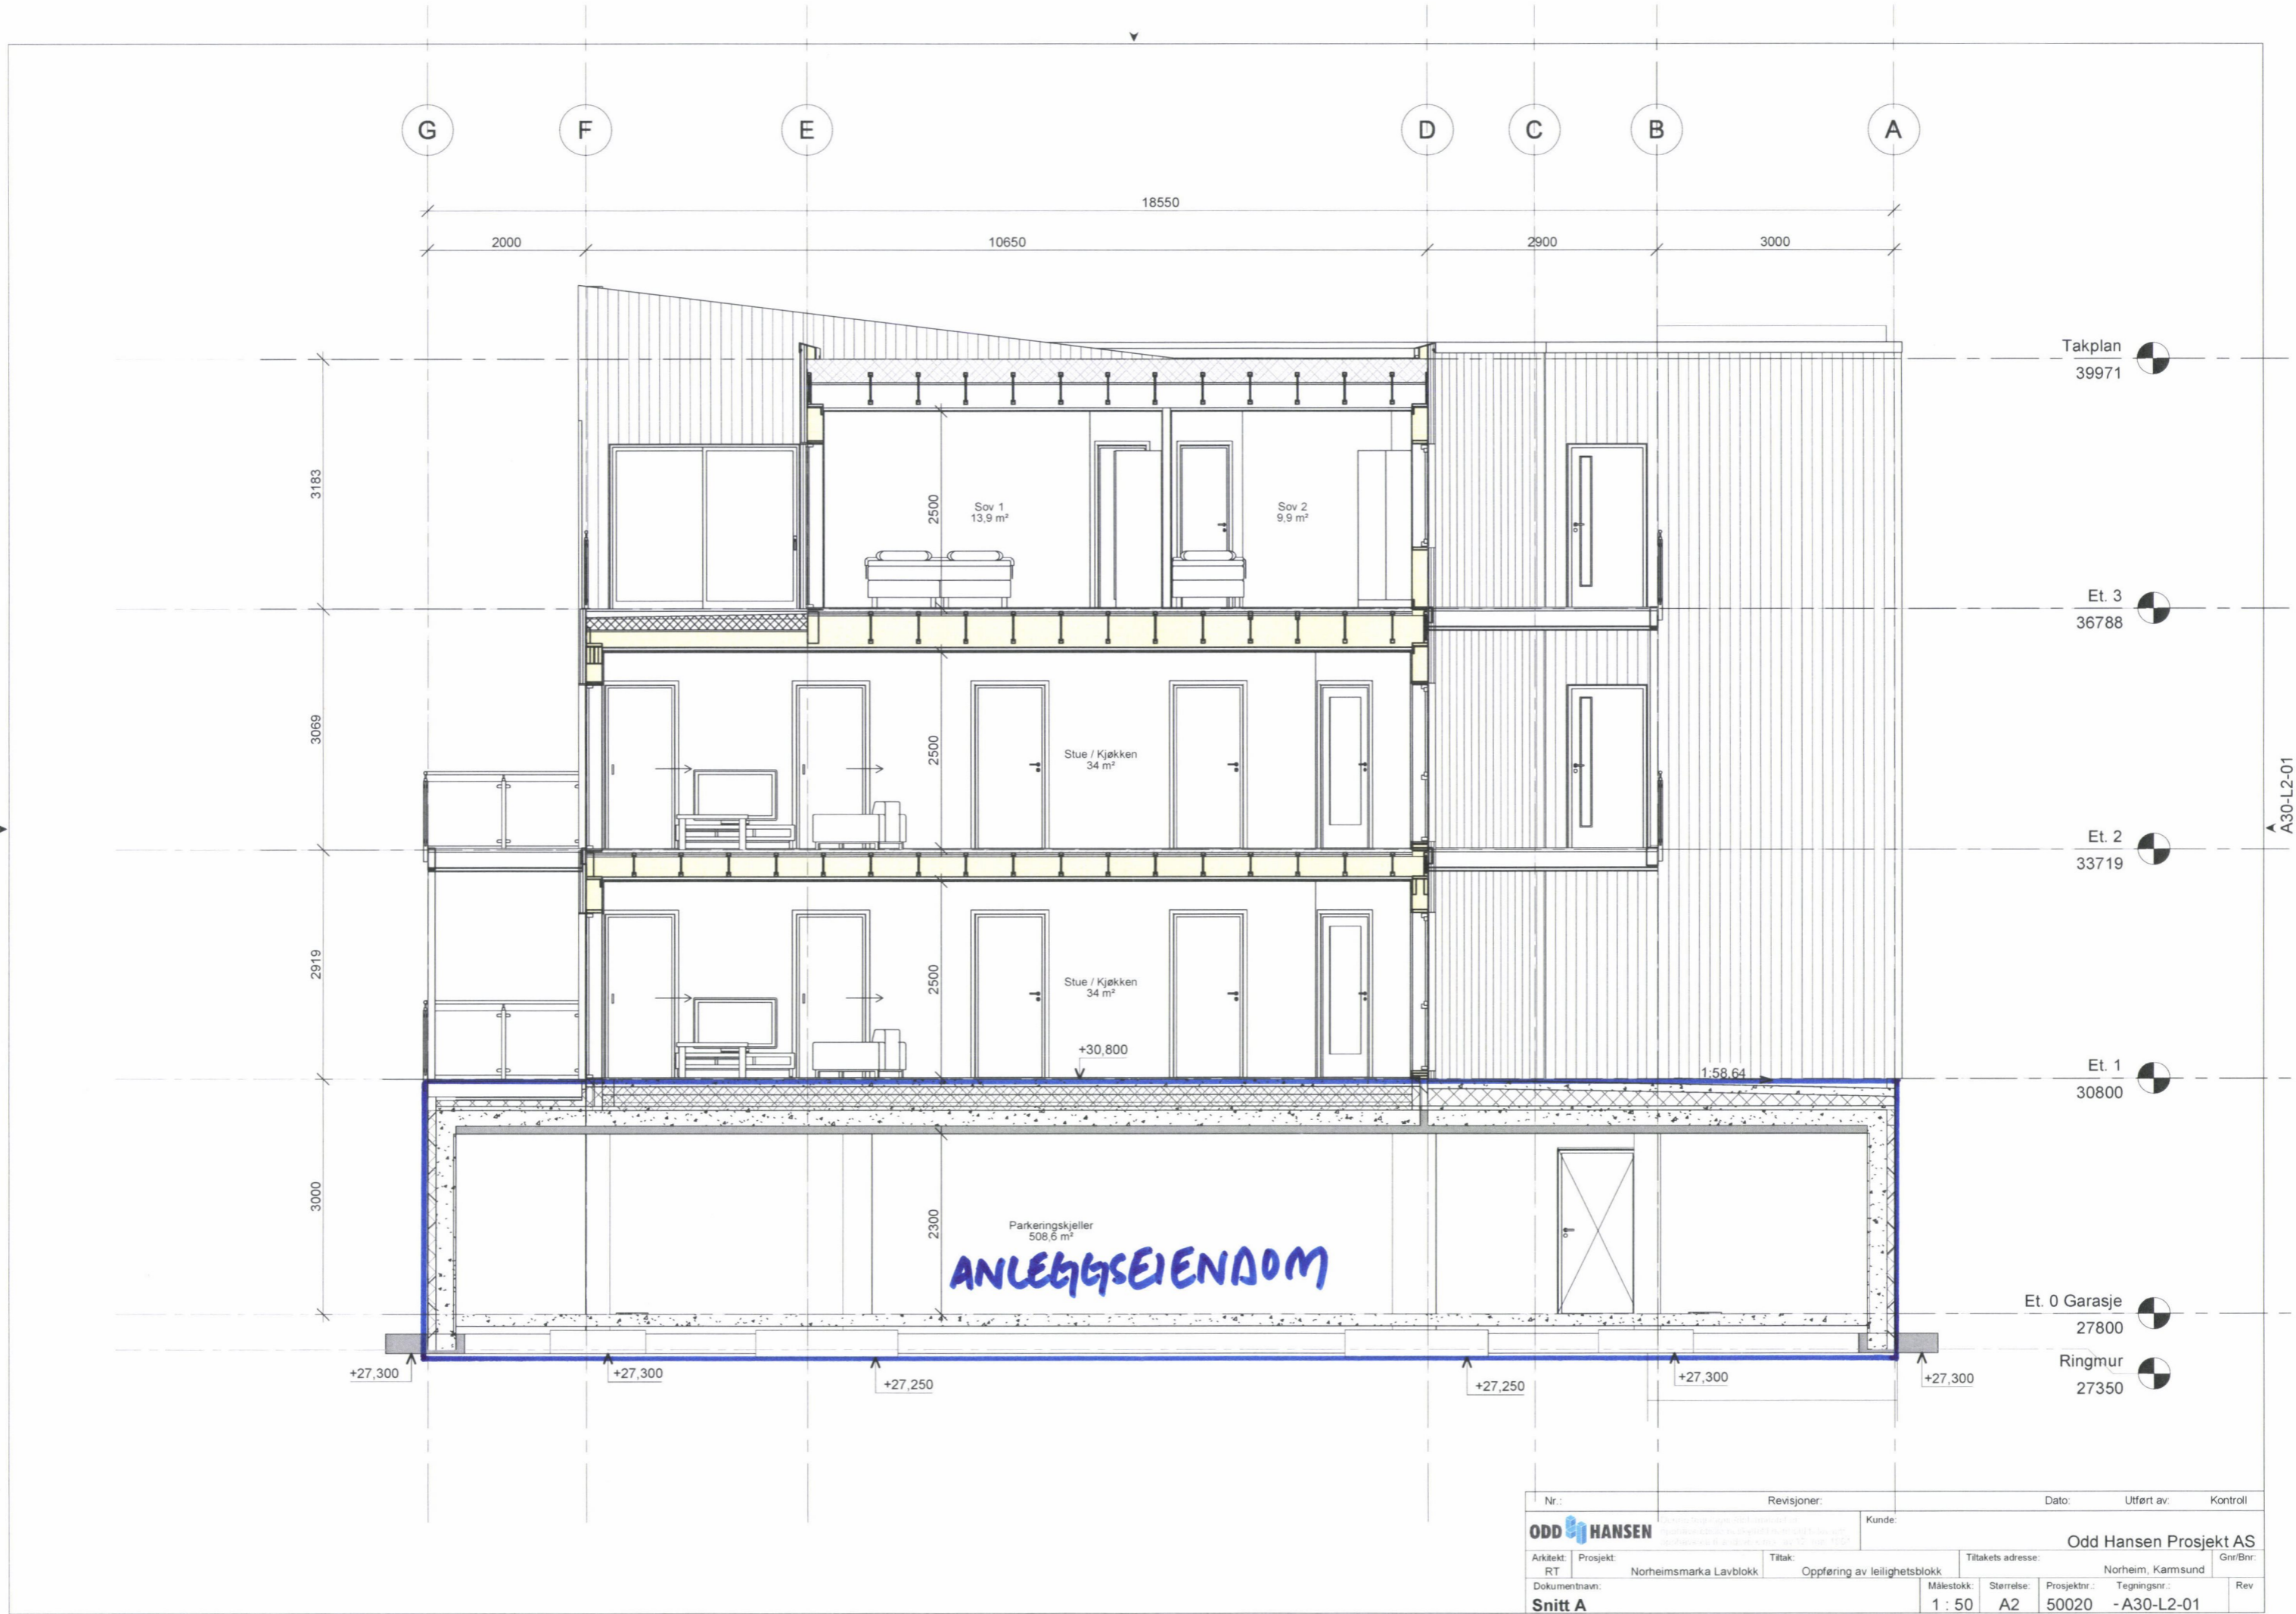

3183

3069

2919

3000

+27,300

+27,300

+27,250

+27,250

+27,300

+27,300

Takplan
39971

Et. 3
36788

Et. 2
33719

Et. 1
30800

Et. 0 Garasje
27800

Ringmur
27350

ANLEGGSEIENDOM

Parkeringskjeller
508,6 m²

ANLEGGSEIENDOM

+30,800

2500

2500

2500

Sov 1
13,9 m²

Sov 2
9,9 m²

Stue / Kjøkken
34 m²

Stue / Kjøkken
34 m²

18550

2000

10650

2900

3000

1,58,64

| | | | | |
|------------------------|------------------------|------------------------------|--------------------|--------------|
| Nr.: | Revisjoner: | Dato: | Utført av: | Kontroll: |
| ODD HANSEN | | Kunde: | | |
| Odd Hansen Prosjekt AS | | | | |
| Arkitekt: | Prosjekt: | Tiltak: | Tiltakets adresse: | Gnr/Bnr: |
| RT | Norheimsmarka Lavblokk | Oppføring av leilighetsblokk | Norheim, Kamsund | |
| Dokumentnavn: | Målestokk: | Sterrelse: | Prosjektnr.: | Tegningsnr.: |
| Snitt A | 1 : 50 | A2 | 50020 | -A30-L2-01 |

A30-L2-01