

Fyllings areal - 1730 m<sup>2</sup>  
 Fyllings masse - 1550 m<sup>3</sup>


Søkt flytebrygge  
63.7

Eksisterende flytebrygge  
10.0 2.5 10.0

### Tegnforklaring

- Bebygd fylling i sjø
- Fylling under vannspeil
- Fyllings fot i sjø
- Kai kant

Snitt A-A

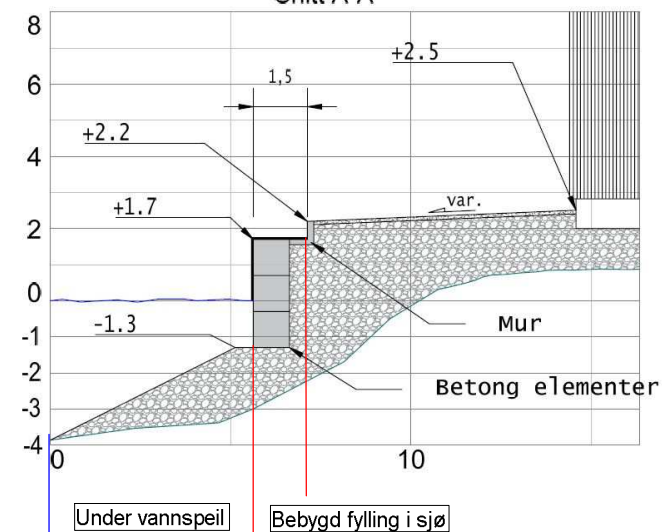

RH Oppmåling

Dato 11.10.2022	Konstr. Årgnet	Godkjent	Målestokk 1:1000	Erstatning for:	Erstatet av:
EUREF89 - SONE 32 NN 2000 høyder				<b>908</b>	
Fyllings plan i sjø plan for 4084 Visnes Havn Karmøy kommune					
Henviisning:		Beregning:			