




Snitt A-A

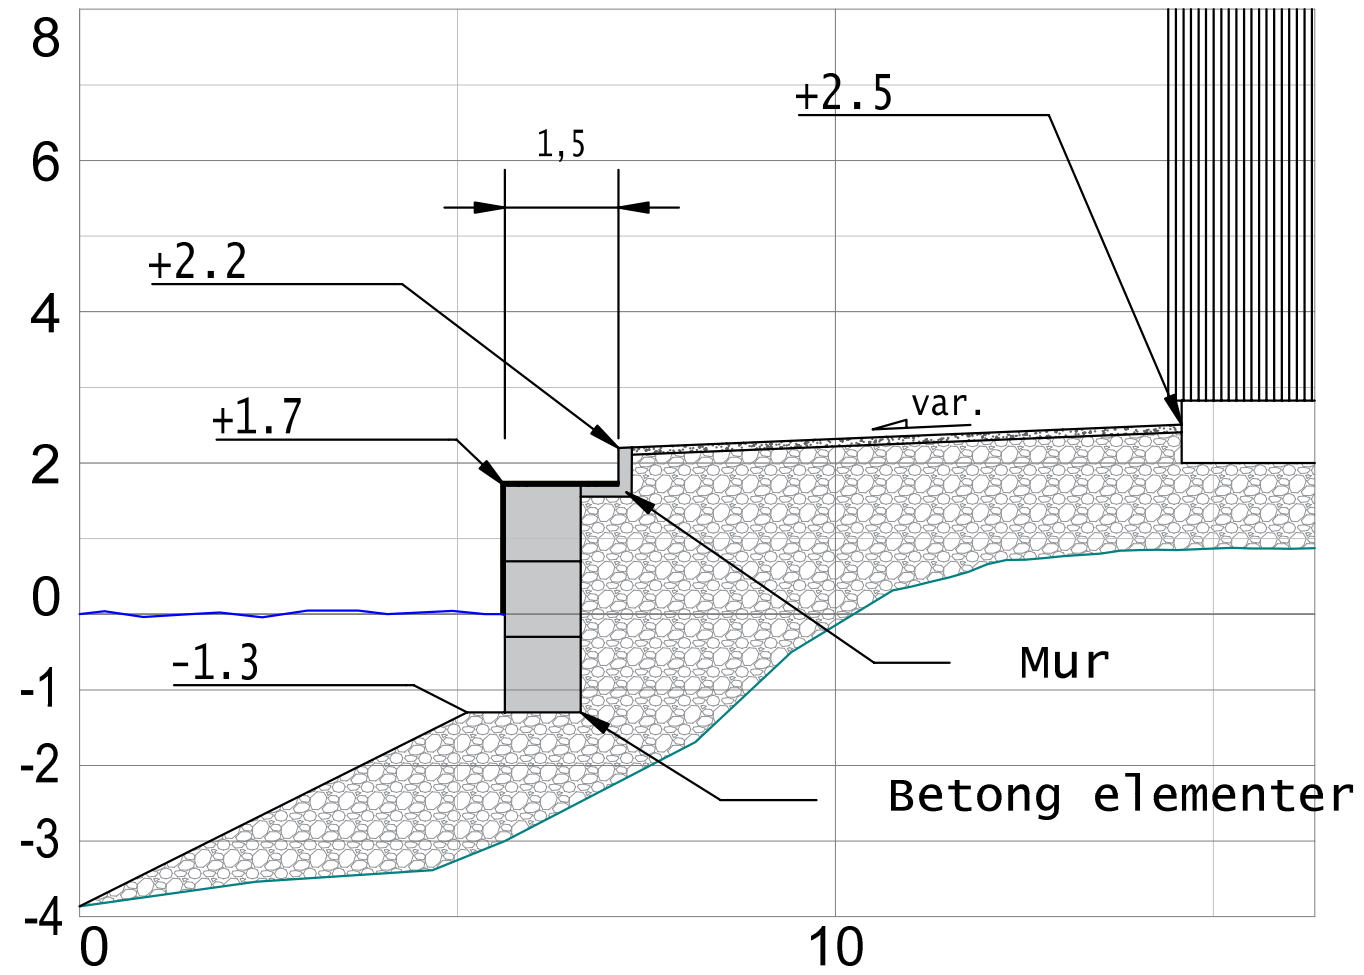

Snitt B-B

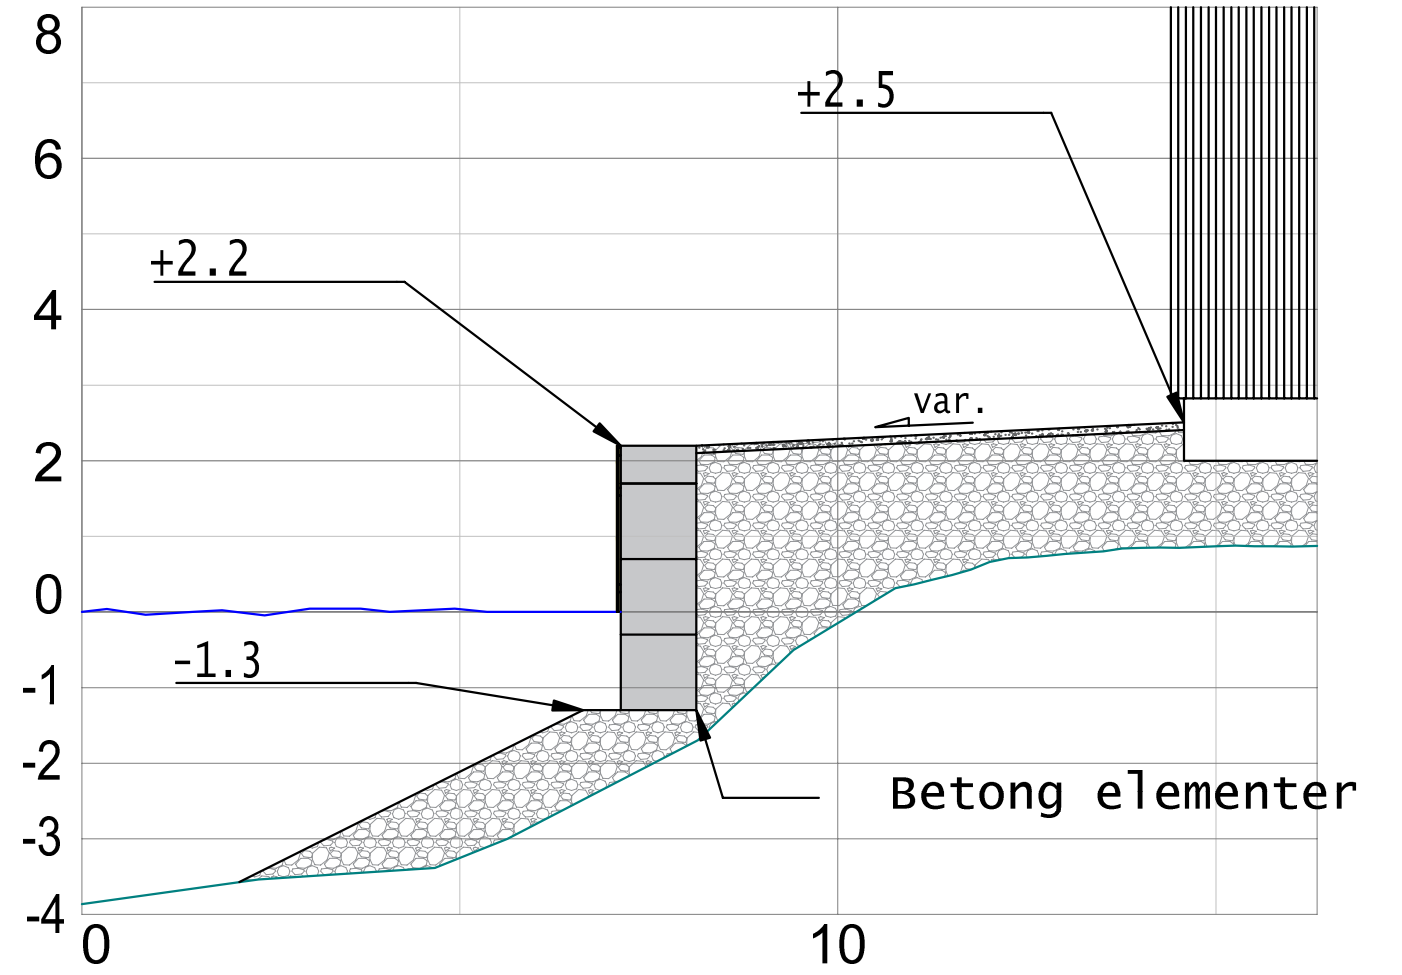

			
Dato:	Konstr./tegn:	Godkjent:	Målestokk:
29/07/2022			
EUREF89 - SONE 32 NN 2000 høyder			Tegningsformat: A3
Snitt A-A, B-B			Erstattet av:
Teknisk plan for 4084 Visnes Havn			907
Karmøy kommune			
Henvising:		Beregning:	