
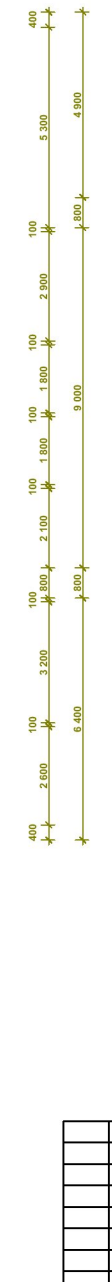


BRA TURID
116.0 m²
BRAM&G
31.4 m²
BRAFELLES
37.0 m²
BYA BOLIG
262.1 m²
BYA GARASJE
55.6 m²

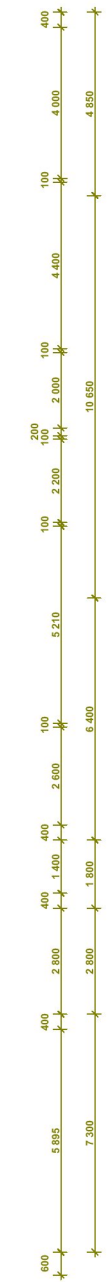

Rev	Tekst	Dato	Sign

 <p>ARKITEKT KONTOR BREKKE HELGELAND BREKKE AS</p>	<p>PLANER</p>		<p>Kalvatrævegen 68 64/456, Karmøy kommune Turid, Marit L.E. Dale & Gunnar Mose</p>	<p>Målestokk: 1:50, 1:200 A3</p>
	<p>Tegnet av: KS Dato: 07.12.20</p>		<p>Målestokk: 1:50, 1:200 A3</p>	

02.06.21

11356_101