




# Utskrift fra Norkart AS kartklient

Dato: 28.11.2022


Målestokk: 1:500

Koordinatsystem: UTM 32N

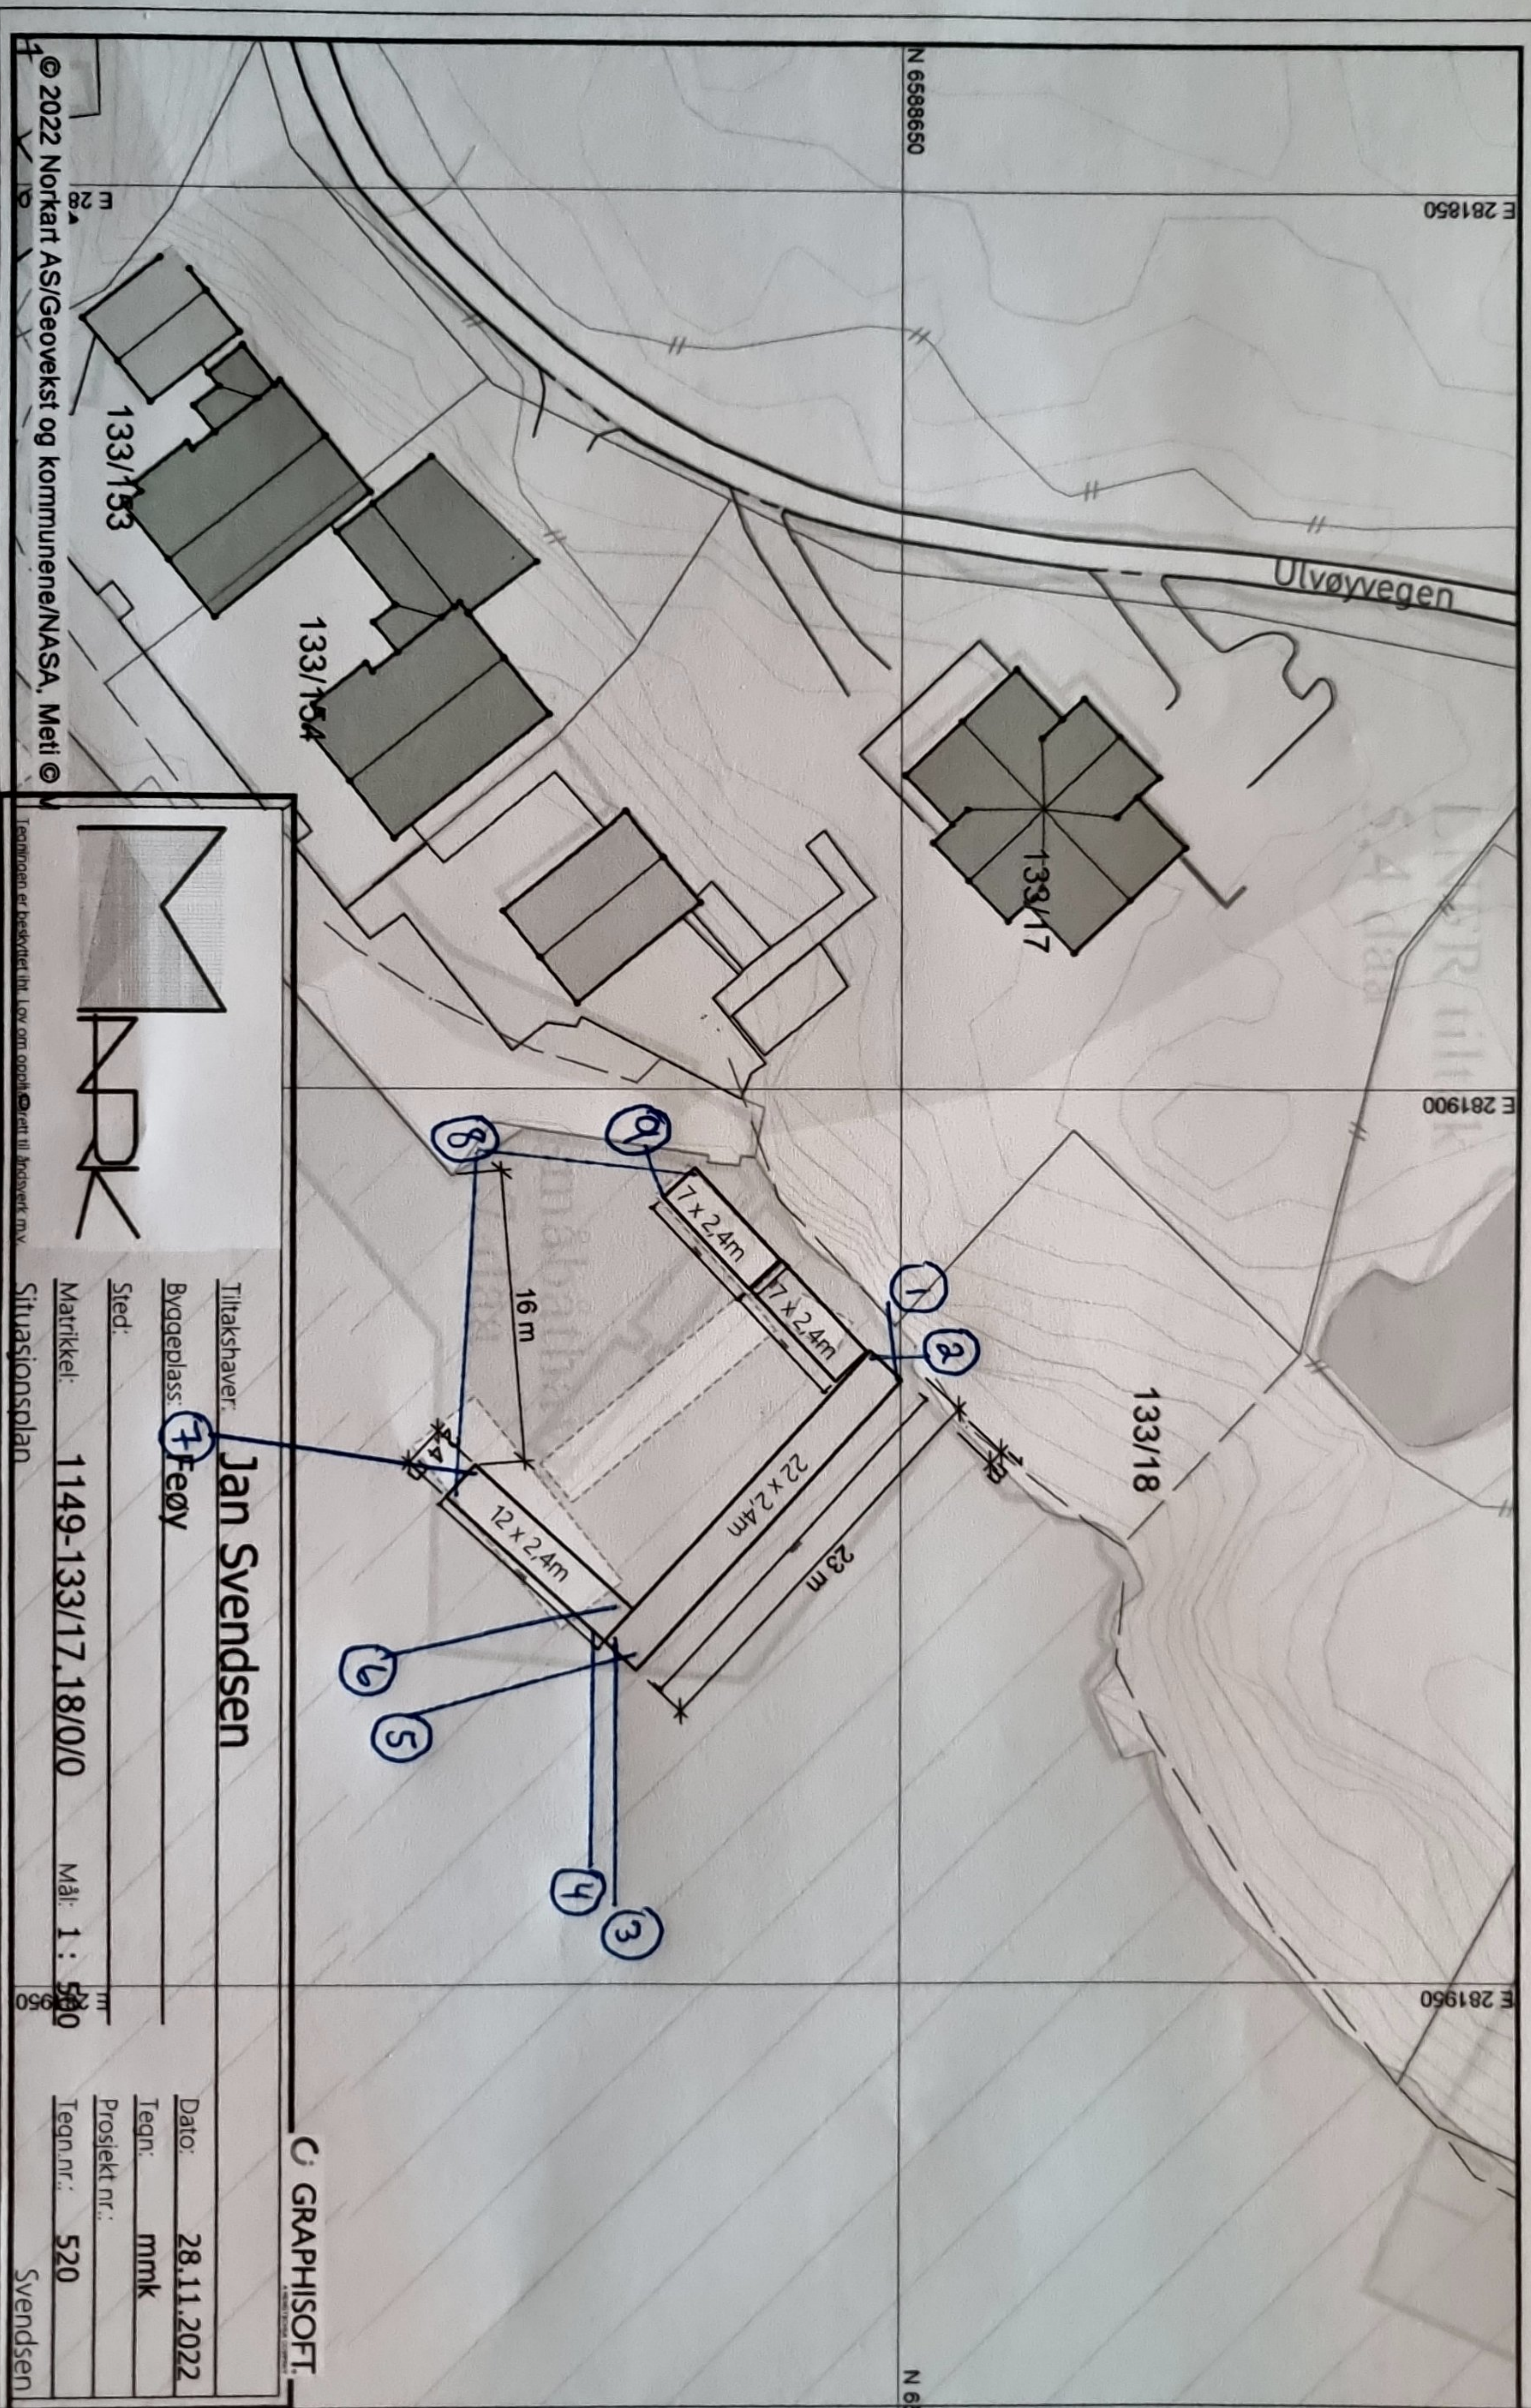

© 2022 Norkart AS/Geovekst og kommunene/NASA, Meti ©

Ferdigingen er beskyttet iht. Lov om opphavsrett til åndsverk m.v.

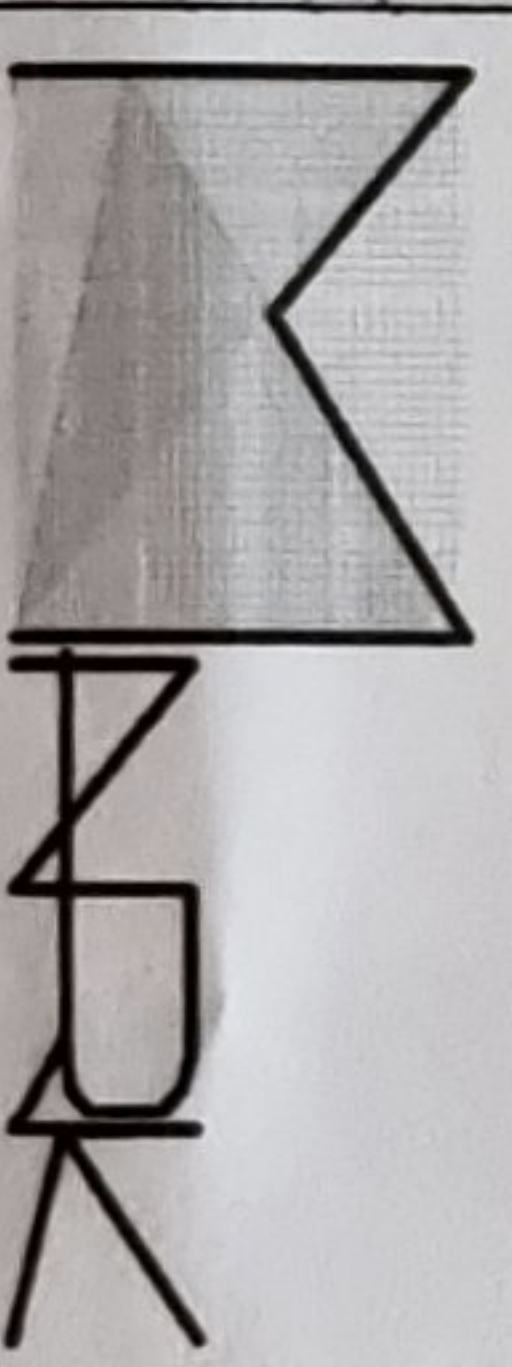

Tilakshaver: **Jan Svendsen**

Byggeplass: **1 Feøy**

Sted:

Matrikkel: **1149-133/17,18/0/0**

Situasjonsplan

Dato: **28.11.2022**

Tegn: **mmk**

Prosjekt nr.:

Tegn.nr.: **520**

Svendsen

GRAPHISOFT

1. Fjellbolt 40 t
2. Fjellbolt 40 t
3. 2500 kg ploglodd
4. 2500 kg ploglodd
5. 2500 kg ploglodd
6. 2500 kg ploglodd
7. 2500 kg ploglodd
8. 60 t fjellbolt, denne går til 12m brygge og 2 x 7 m brygge
9. 40 t fjellbolt

Følgende forankringsutstyr:

19 mm galv kjetting

36mm danline tau

Demperlodd 250 kg

Sjakler 28 t /7,5 t