

**For matrikkelenhet:**

Kommune: 1149 - KARMØY
Gårdsnummer: 63
Bruksnummer: 311

Utskriftsdato/klokkeslett: 16.01.2023 kl. 14:23

Produsert av: Geir Rasmussen - 1149 Karmøy -

Attestert av: Karmøy kommune




Orientering om matrikkelbrev

Matrikkelbrevet er hjemlet i «Lov om egedomsregistrering» (matrikkellova) av 17. juni 2005. Etter definisjonen i matrikkelovens § 3 d) er matrikkelbrevet en attestert utskrift av matrikkelen som viser alle registrerte opplysninger om en matrikkelenhet ved oppgitt dato.

Om fullstendighet og nøyaktighet i matrikkelbrevet

Matrikkelen ble etablert ved konvertering av data fra tidligere registre. Det kan variere hvor gode disse dataene er med hensyn på fullstendighet og nøyaktighet. I enkelte tilfeller kan grensepunkt og grenselinjer mangle helt eller delvis eller være feil registrert. Det kan også være feil og mangler ved registrert bygnings- og adresseinformasjon. Fullstendighet og stedfestingsnøyaktighet er generelt bedre innenfor enn utenfor tettbygd strøk. Vær oppmerksom på at for mange matrikkelenheter og bygg hefter usikkerhet ved arealet som oppgis.

For utfyllende informasjon: www.kartverket.no/matrikkelbrev

Matrikkelenhet

Matrikkelenhetstype: Grunneiendom
Bruksnavn:
Etableringsdato: 13.01.2023
Skyld: 0
Er tinglyst: Ja
Har festegrunner: Nei
Er seksjonert: Nei

Det er ikke registrert bygg på matrikkelenheten.

Arealrapport

Tekst	Areal	Kommentar
Beregna areal for 63 / 311	29,3 m2	

Eierforhold

Tinglyste eierforhold

Rolle	Status	Føds.d./org.nr	Navn	Bruksenhet	Adresse	Andel
Hjemmelshaver		240528	BRATTHAMMER JOHANNA		C/O SOLVEIG K BRATTHAMMER SKJERSUNDVEGEN 71 4250 KOPERVIK	1 / 1

Oversikt over teiger

(EUREF89 UTM Sone 32)

Løpenr	Type	Hovedteig	Nord	Øst	Høyde	Areal	Merknader
1	Teig	Ja	6575373	290698		29,3 m2	

Forretninger der matrikkelenheten er involvert


Forretning	Forretningstype	Årsak til feilretting	Forretningsdokumentdato	Kommunal saksreferanse	Nettadresse (URL)	Annen referanse	Status	Tinglysing	Endret dato	Matrikkelføring	Signatur	Dato
------------	-----------------	-----------------------	-------------------------	------------------------	-------------------	-----------------	--------	------------	-------------	-----------------	----------	------


Forretning Forretningstype Årsak til feilretting	Forretningsdokumentdato Kommunal saksreferanse Nettadresse (URL) Annen referanse	Status	Tinglysing	Endret dato	Matrikkelføring Signatur Dato
Opprett ny grunneiendom ved fradeling	03.01.2023	Tinglyst		13.01.2023	rasmgeir 13.01.2023
Oppmålingsforretning	22/10807-Oppmålings sak	Rolle	Matrikkelenhet	Arealendring	
		Avgiver	1149 - 63/3	-29,1	
	22/8581-Delings sak	Mottaker	1149 - 63/311	29,3	
		Berørt	1149 - 63/250	0	
		Berørt	1149 - 63/276	0	
		Berørt	1149 - 63/277	0	
		Berørt	1149 - 63/278	0	

Landmålnummer	Navn
	RASMUSSEN GEIR

Øversiktskart for 63 / 311

Målestokk 1:1 000
EUREF89 UTM Sone 32

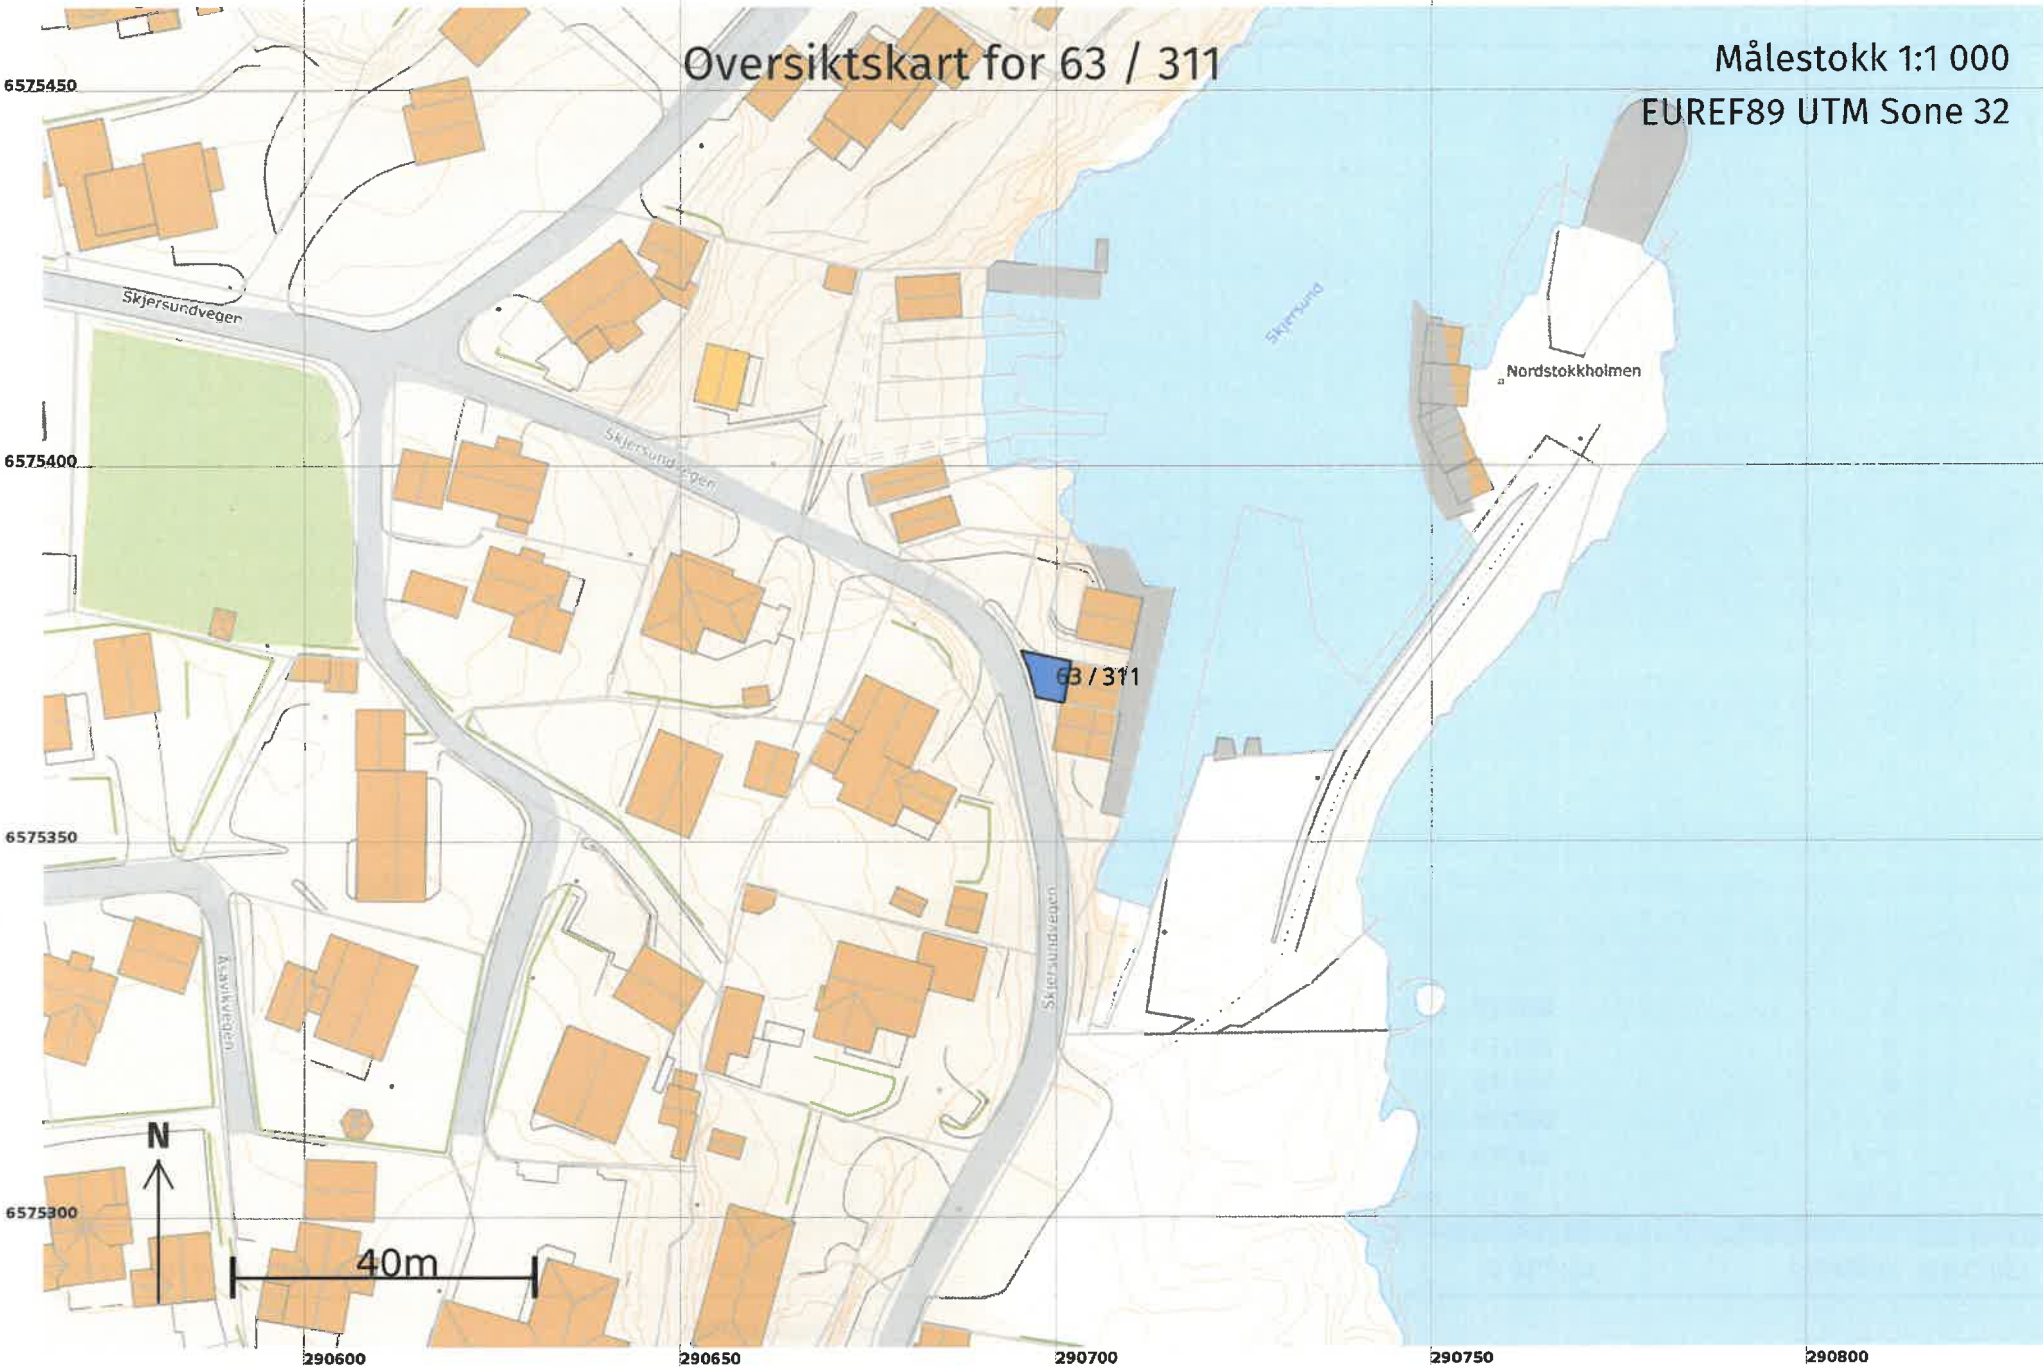

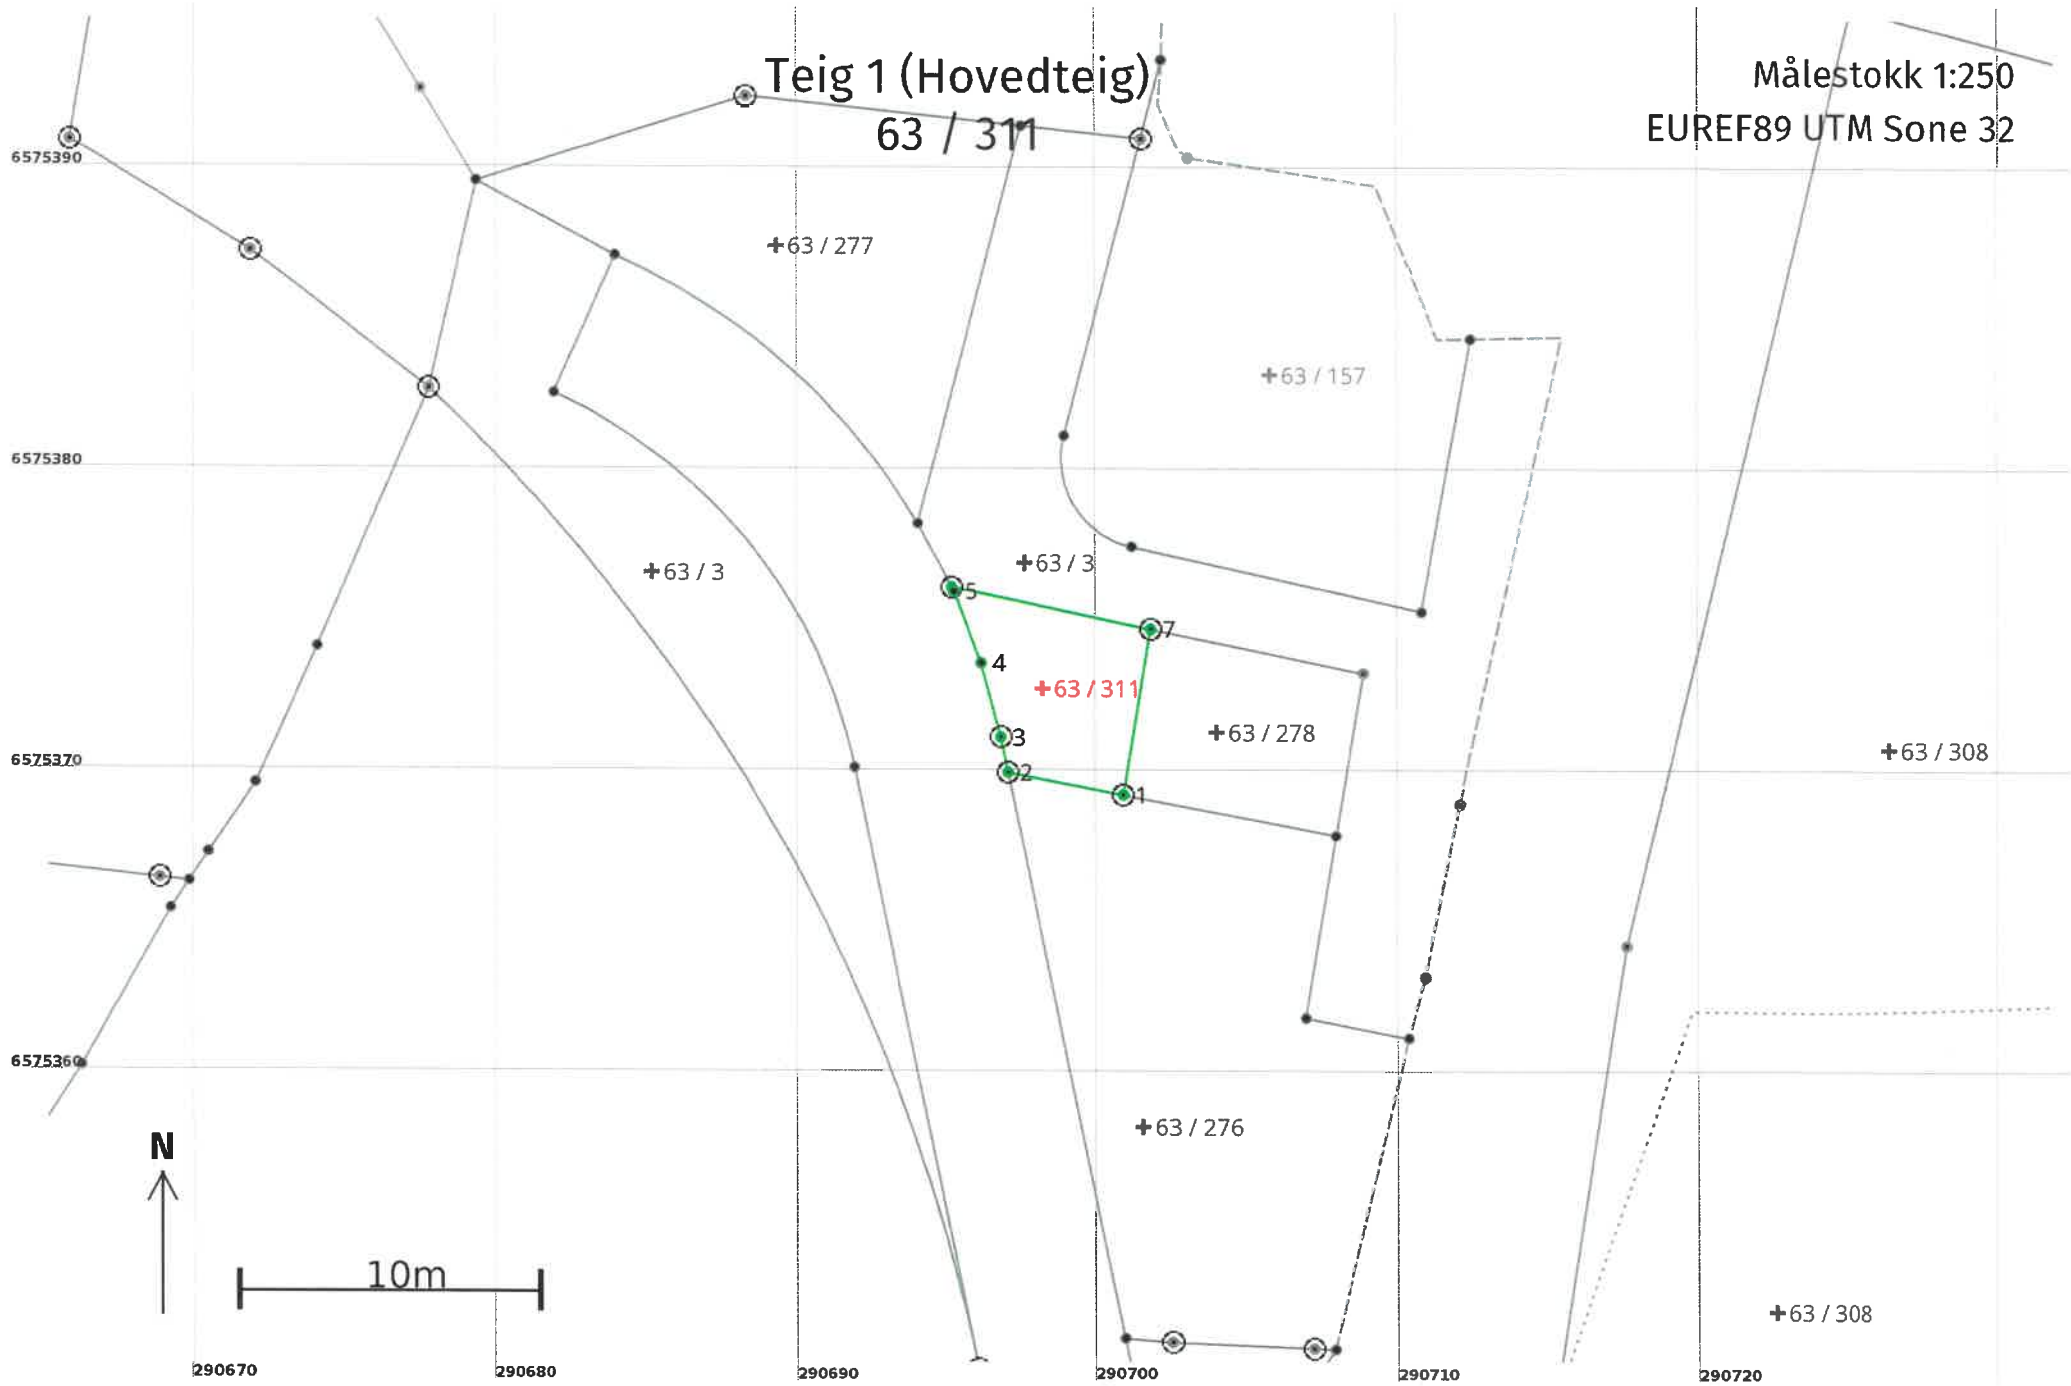

Areal og koordinater

Areal: 29,3

Arealmerknad:

Representasjonspunkt: Koordinatsystem: EUREF89 UTM Sone 32

Nord: 6575373

Øst: 290698

Grensepunkt / Grenselinje

Ytre avgrensing

Løpenr	Nord	Øst	Grensemerke nedsatt i / Lengde (m)	Grensepunkttype / Linjeinformasjon	Målemetode	Nøyaktighet (SD i cm)	Radius
1	6575369,38	290700,92	Jord 3,93	Offentlig godkjent grensemerke	96 GNSS: Fasemåling (Real time kinematic)	10	
2	6575370,12	290697,06	Jord 1,20	Offentlig godkjent grensemerke	96 GNSS: Fasemåling (Real time kinematic)	10	
3	6575371,30	290696,82	Jord 2,54	Offentlig godkjent grensemerke	96 GNSS: Fasemåling (Real time kinematic)	10	
4	6575373,76	290696,17	Umerket 2,54		69 Beregnet	10	
5	6575376,12	290695,24	Umerket 0,15		69 Beregnet	10	
6	6575376,26	290695,17	Jord 6,79	Offentlig godkjent grensemerke	96 GNSS: Fasemåling (Real time kinematic)	10	
7	6575374,88	290701,82	Jord 5,57	Offentlig godkjent grensemerke	96 GNSS: Fasemåling (Real time kinematic)	10	