

# JEM & FIX KARMØY

## 3349

Prosjektnr.

Tiltakshaver  
**RL Entreprenør**

Prosjektfase  
**Ideskisse**

Kontroll dato/sign  
Checker

Målestokk  
1 : 500 A3

**D1**  
Vedleggsnr.


Situasjonsplan

### 02




Utarb mb/sn 08.12.22

## KSO

Sivilarkitekter

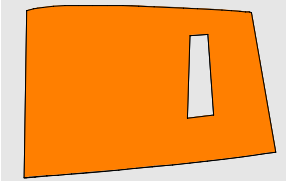

HOVEDKONTOR Strandgaten 32, 4400 Flekkefjord  
AVD. EGERSSUND Evegaten 2, 4370 Egersund  
AVD. LYNGBAL Fibovelen 2B, 4580 Lyngdal  
TLF 383 27 600 E-POST flekkefjord@ark.kso.no

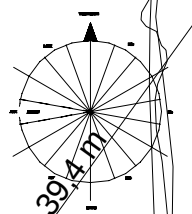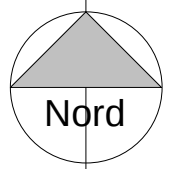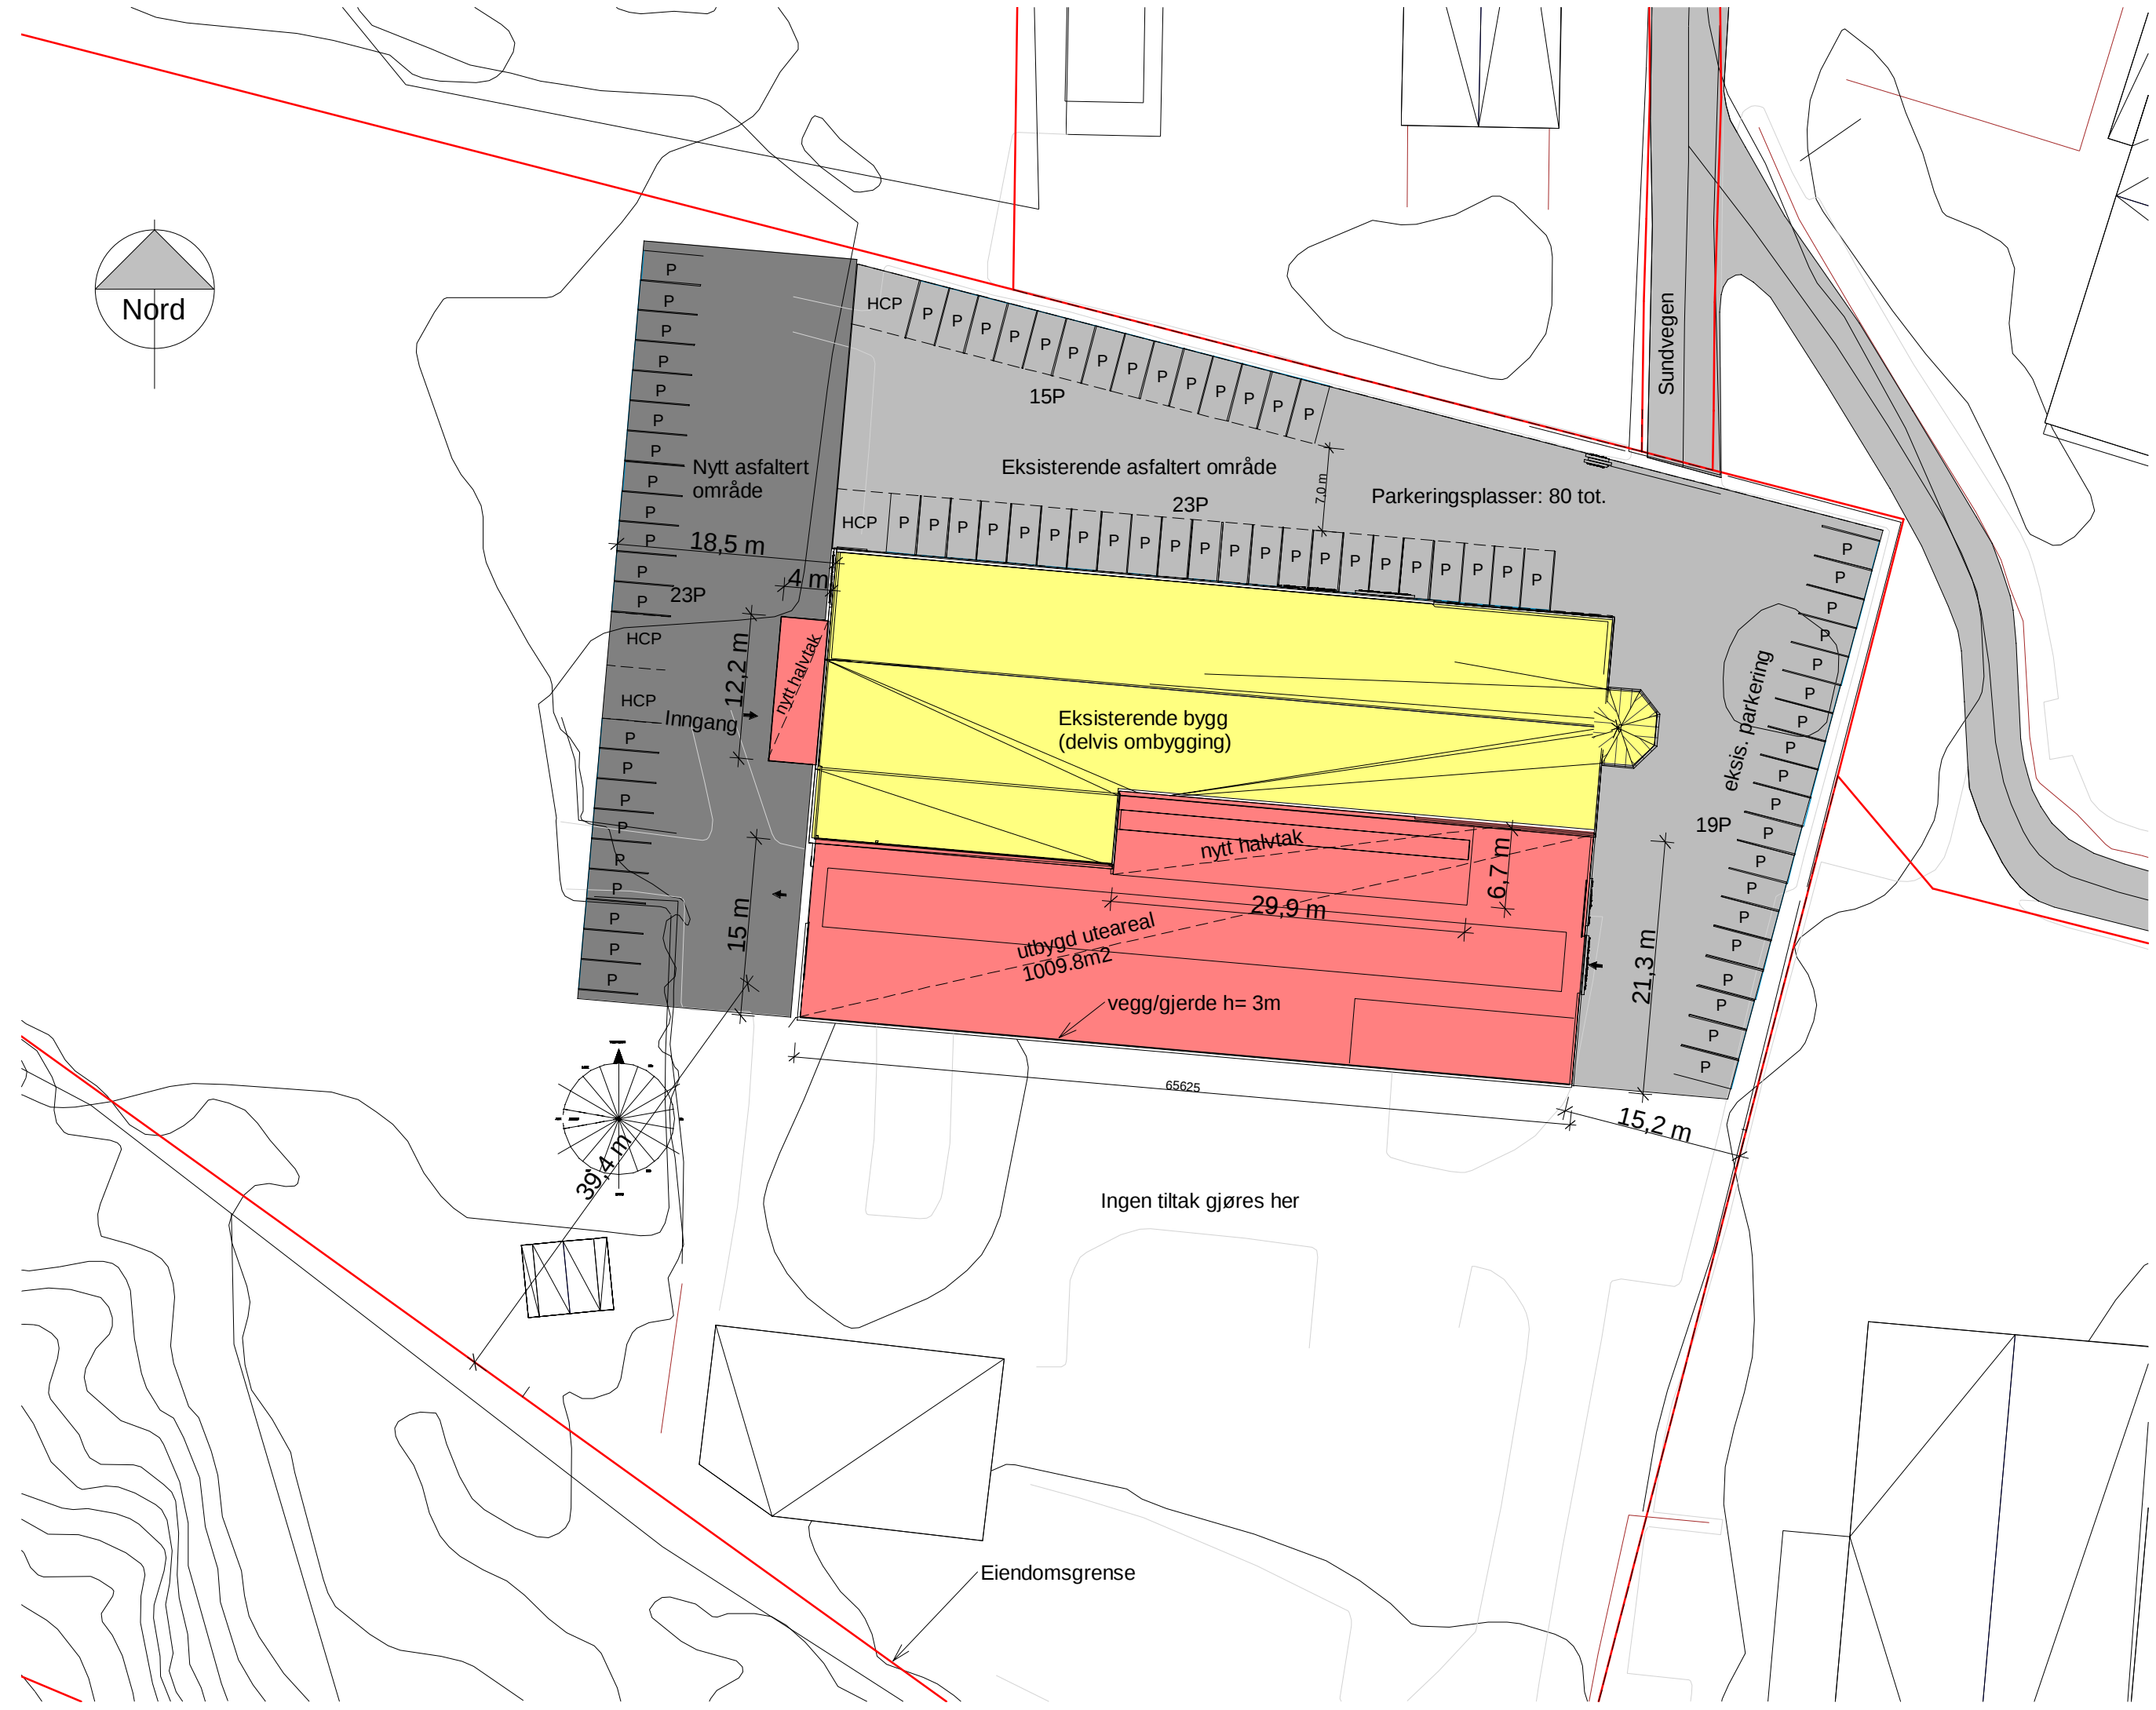

Eiendomsgrense