Et. 1
1 : 100

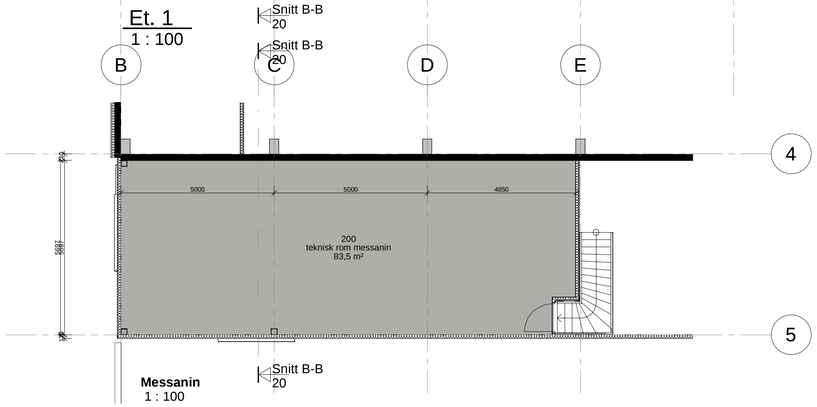

Messanin
1 : 100

Bruksareal (BRA)		
Etasje	Navn	Areal
Et. 1	Bruksareal	1058 m²
		1058 m²

Bebygd areal (BYA)		
Etasje	Navn	Areal
Et. 1	Halvtak uteareal	192,2 m²
Et. 1	Hovedbygg	1096,7 m²
Et. 1	Halvtak inngang	48,8 m²
		1337,6 m²

Rv	Dato	Beskrivelse	Ut	Sign

Tabell

JEM & FIX KARMØY

gnr 66 bnr 343, Sundvegen 22, 4250 KOPERVIK

3349
Prosjektnr.

Tiltakshaver
RL Entreprenør

Prosjektfase
Ideskisse

Kontroll dato/sign
Checker

Målestokk
1 : 100 A1

E1
Vedleggsnr.

Plan

10

Utarb **mb/sn** 08.12.22

KSO
Sivilarkitekter

HOVEDKONTOR Strandgaten 32, 4400 Flekkefjord
AVD. EGERSUND Elvegaten 2, 4370 Egersund
AVD. LYNGDAL Fiskeveien 29, 4580 Lyngdal
TLF 383 27 600 E-POST flekkefjord@arkkso.no