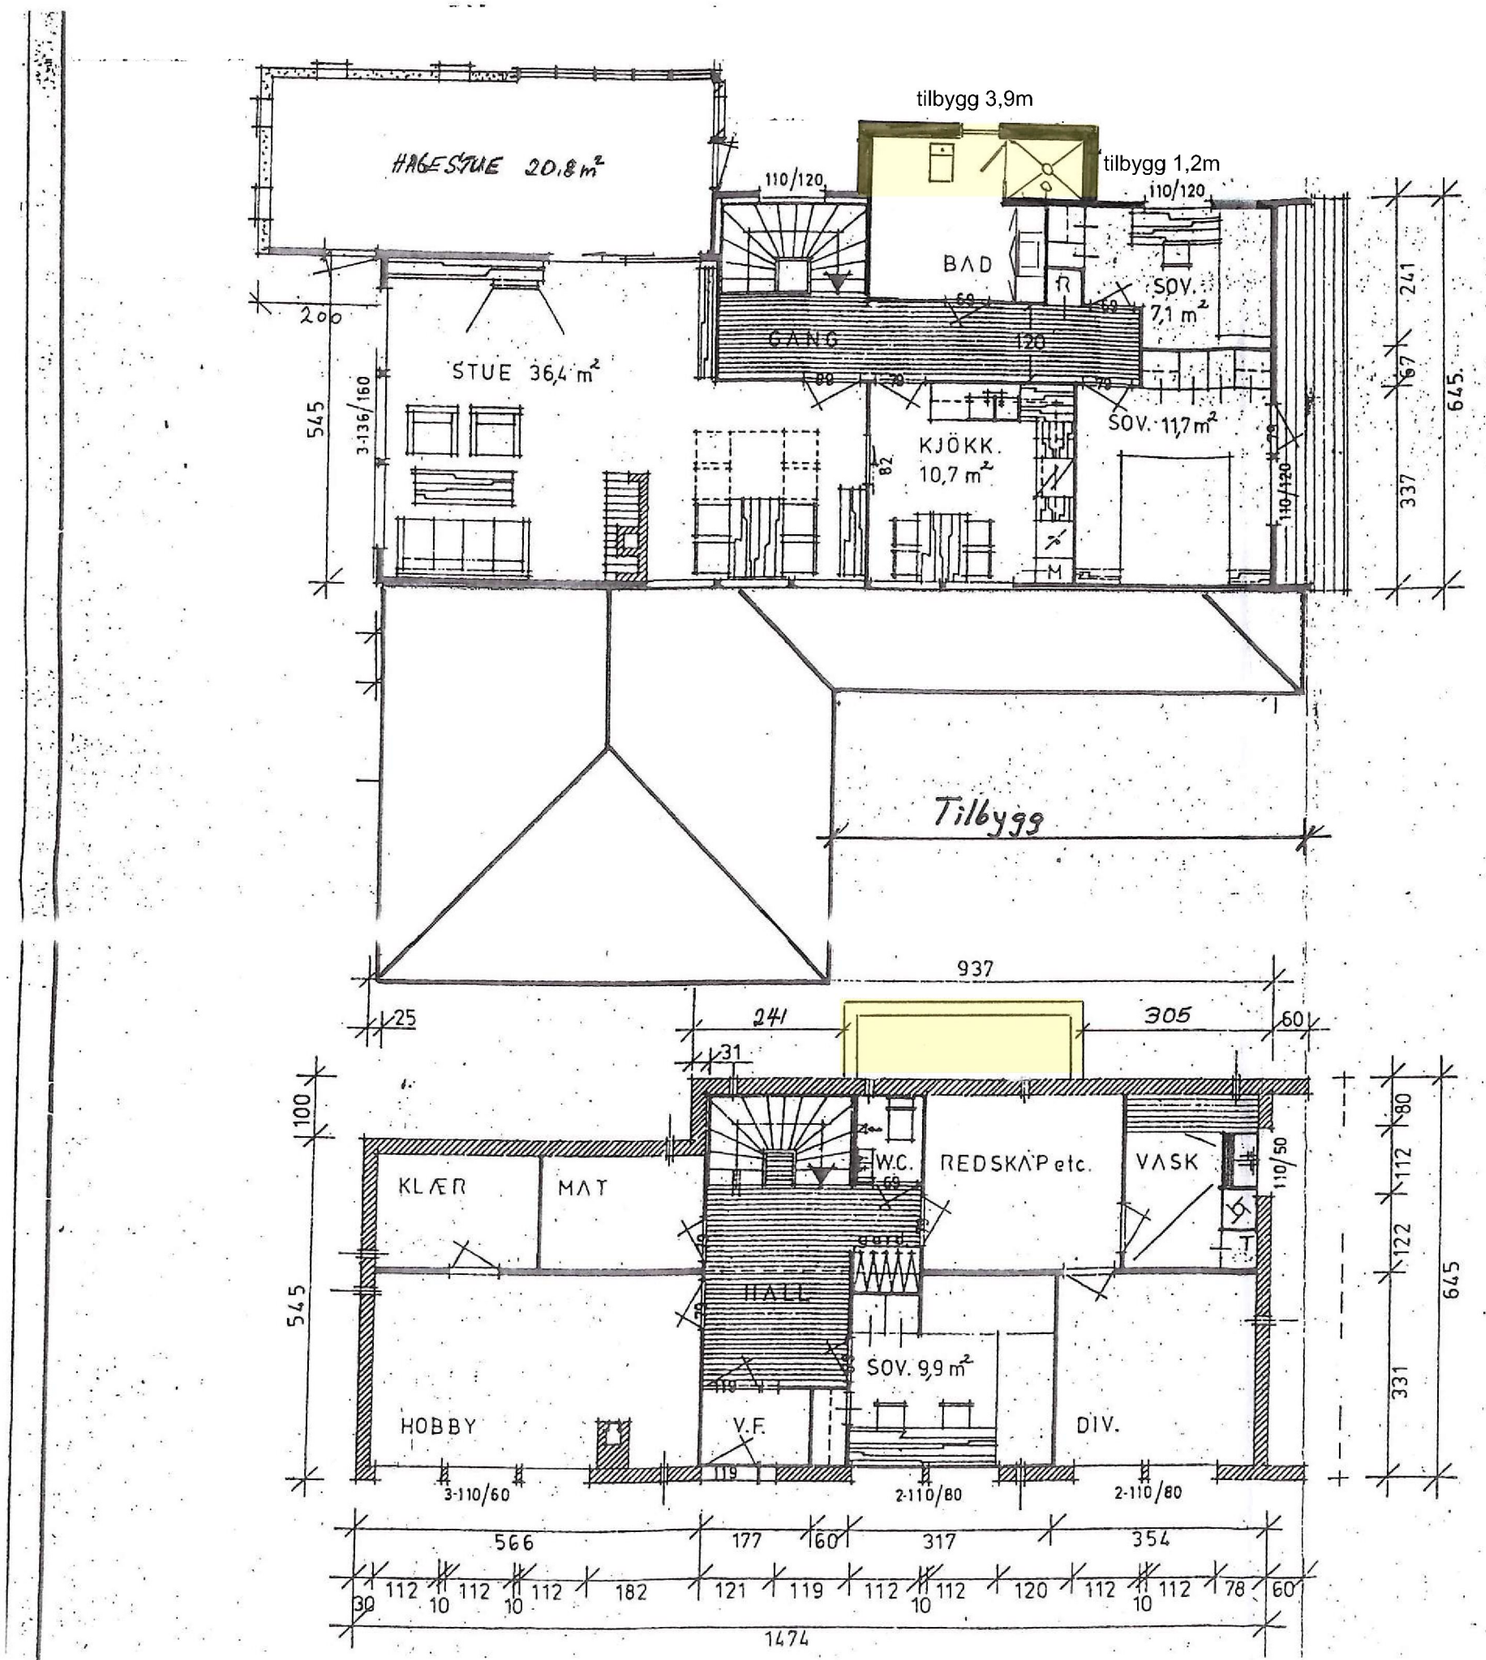

UNDERETG.

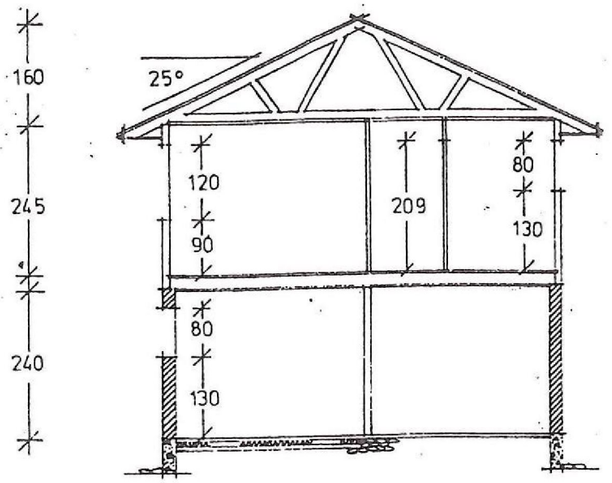

SNITT

Karmøy Bygningsråd

Sak nr. 596/77.

Godkjent med forbehold

I. J. Eiane

1. ETG.:

14,50 · 6,21 =		90,05 m²
÷ 5,37 · 1,00 =		5,37 »
		84,68 m²

UNDERETG.:

5,54 · 3,00 = 16,62		
÷ V.F. 1,77 · 1,27 = 2,25 =		14,37 »
LEIEAREAL		99,05 m²

Byggherre: GUNNLEIF LARSEN

Byggested: FLESLAND, KARMØY

PLANER OG SNITT

Målestokk	Dato	Rettet
1:100	16.5.77	Rev 11/8
	Tegn. av	

L.J. Eimervik

Tegn.nr. 191/77