


6584844

6584809

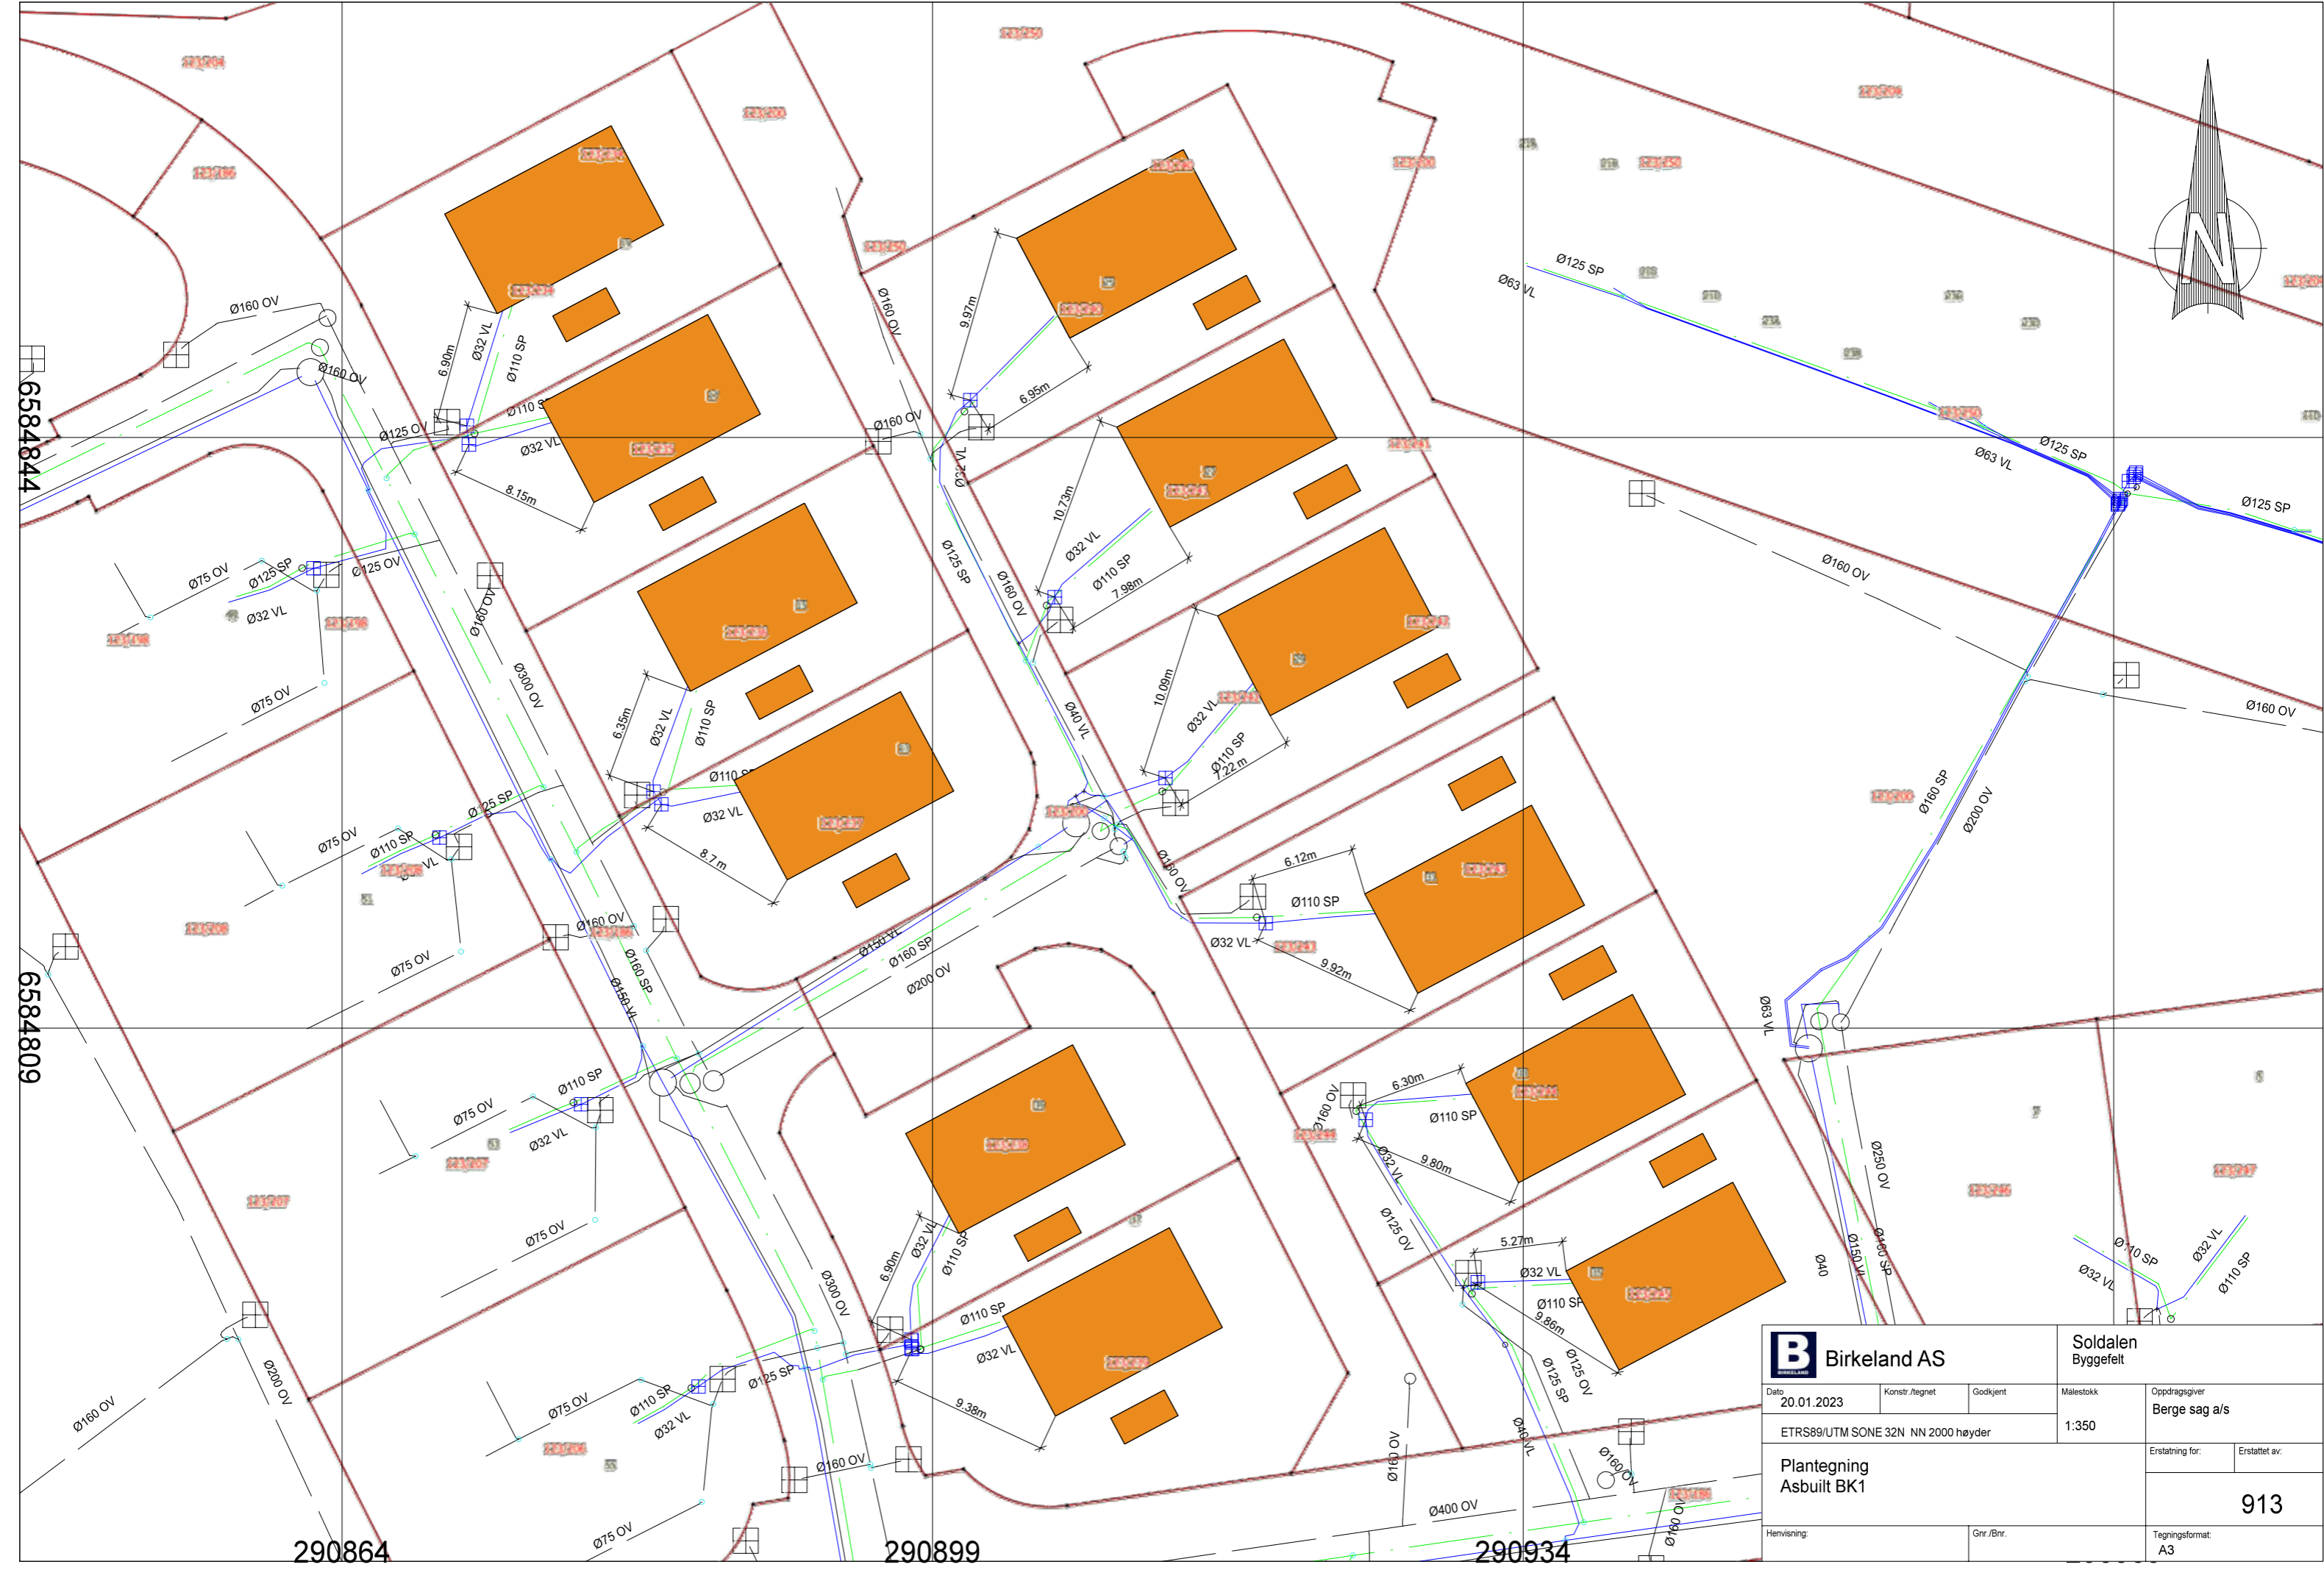

290864

290899

290934

		Soldalen Byggfelt	
Dato	20.01.2023	Konstr./tegnet	Godkjent
ETRS89/UTM SONE 32N NN 2000 høyder		Målestokk	Oppdragsgiver
		1:350	Berge sag a/s
Plantegning		Erstatning for:	Erstattet av:
Asbuil BK1		913	
Henvising:	Gnr./Bnr.	Tegningsformat	
		A3	