
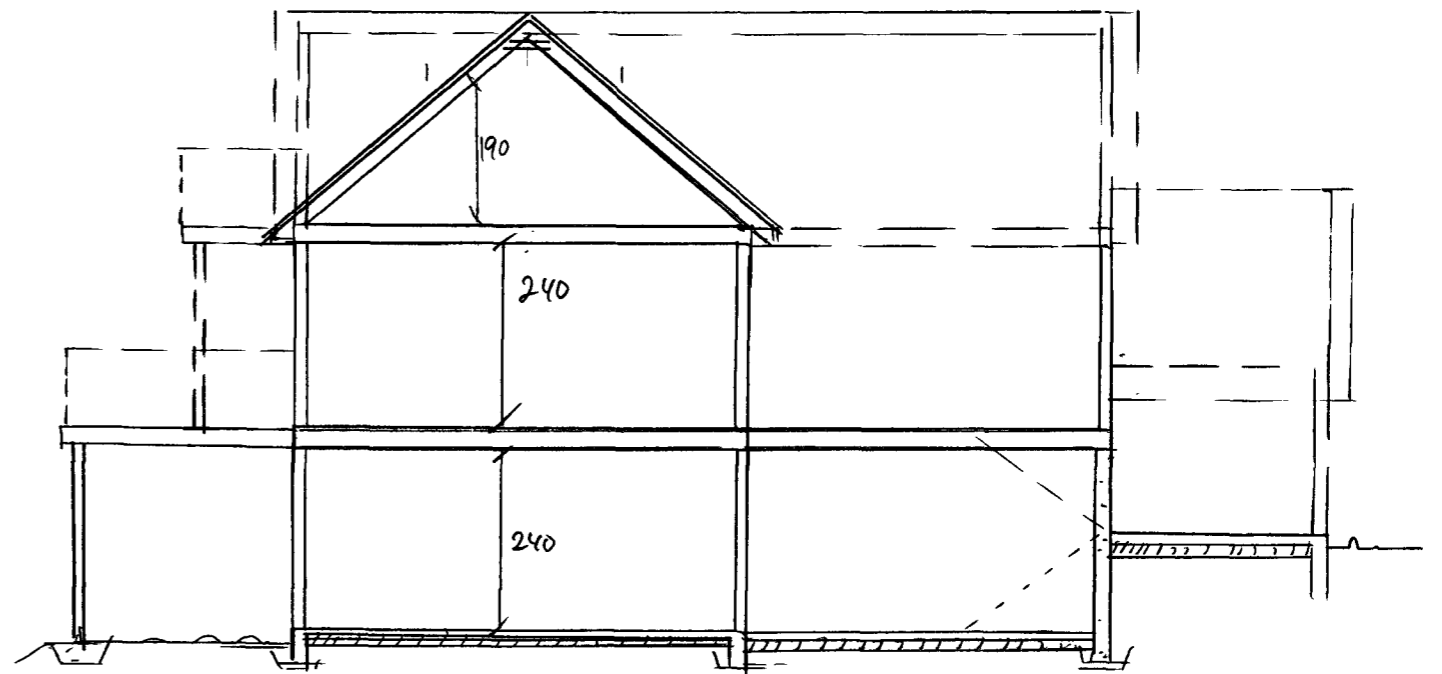


KJELLERPLAN

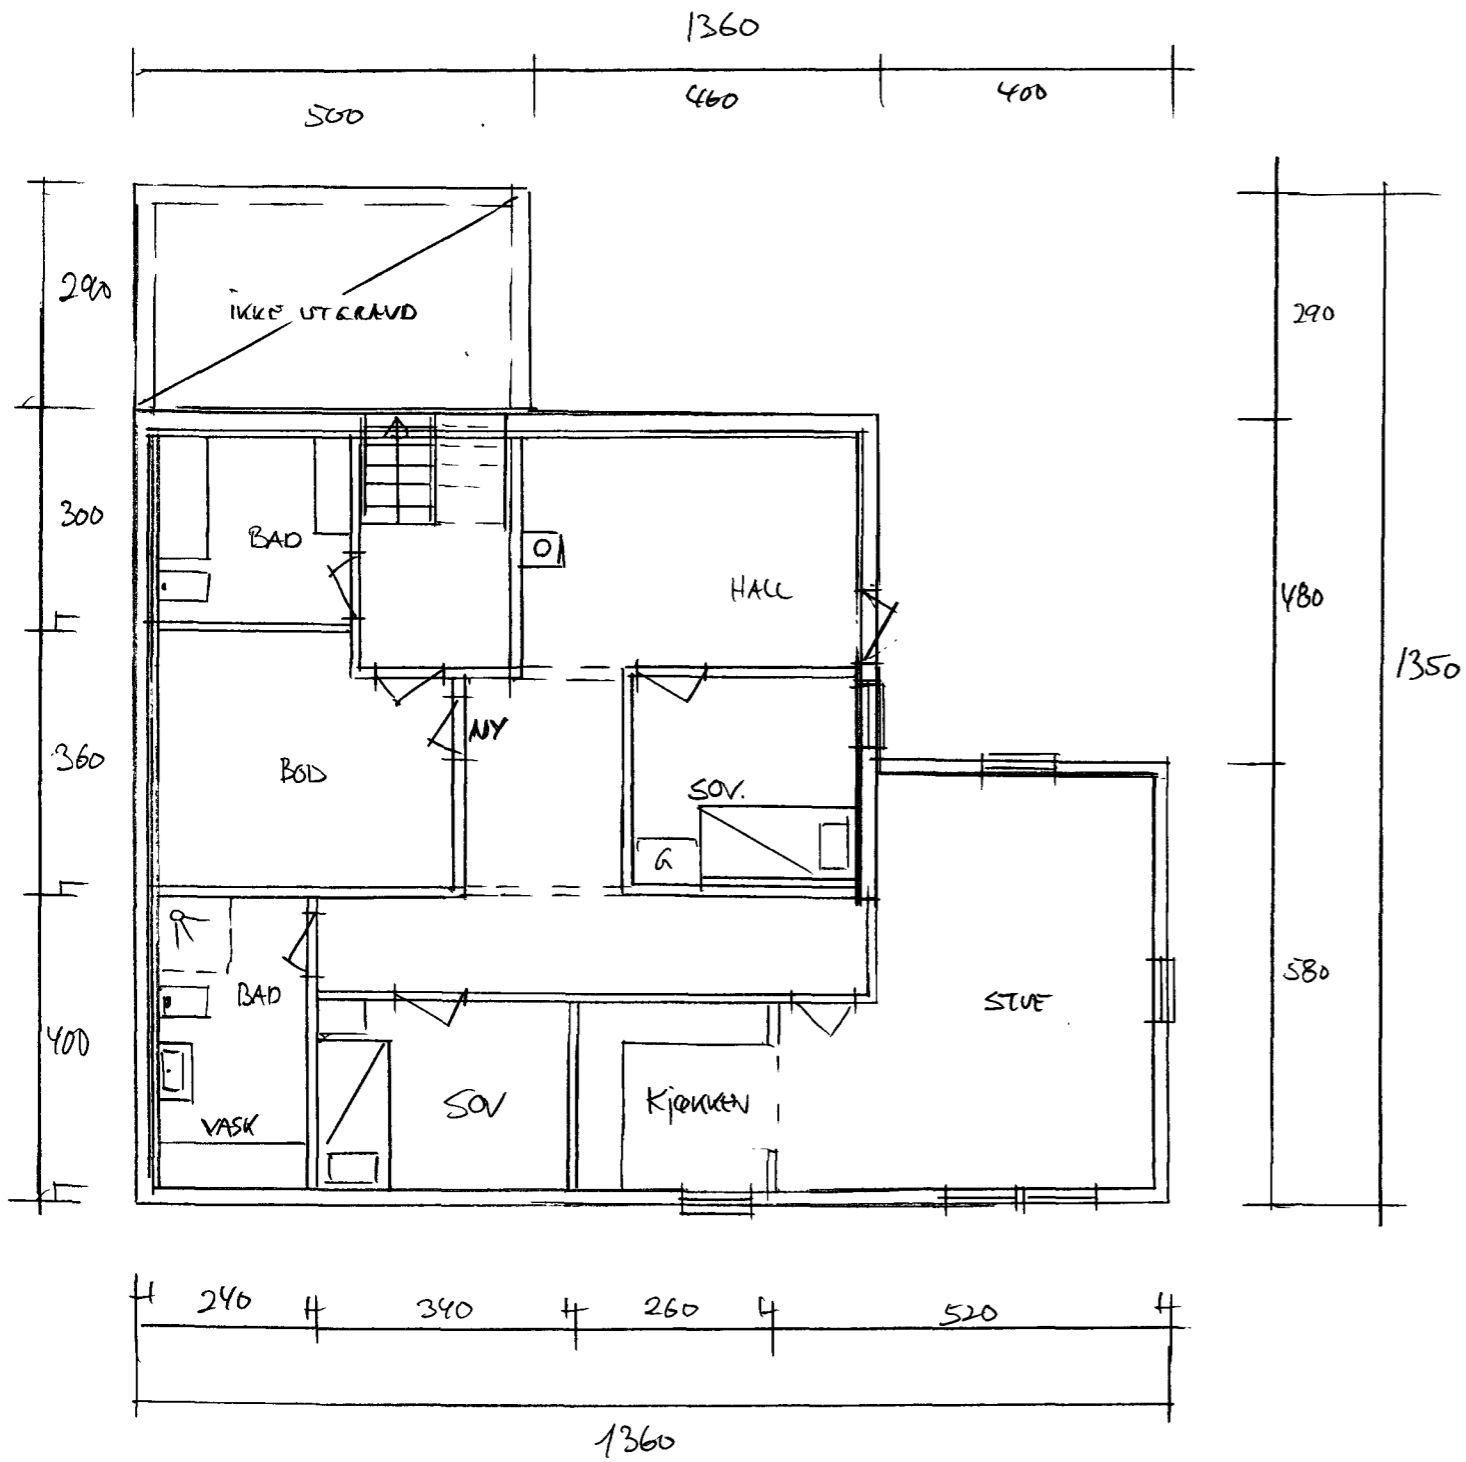

SNITT

BGA = 113m²

Dato	Konst/Tegnet	Godkjent	Målestokk	Gnr.
23.01.23	<i>[Signature]</i>		1:100	43
MJASETH / HOUKING HANSEN				Bnr. 432
STUBBEV. 8 4200 SKUDENESHAVN				KJELLERPLAN
Tegn. nr. 2	KJELLER/SNITT		SNITT	