




Vedlegg E4 - situasjonssnitt/-oppriss

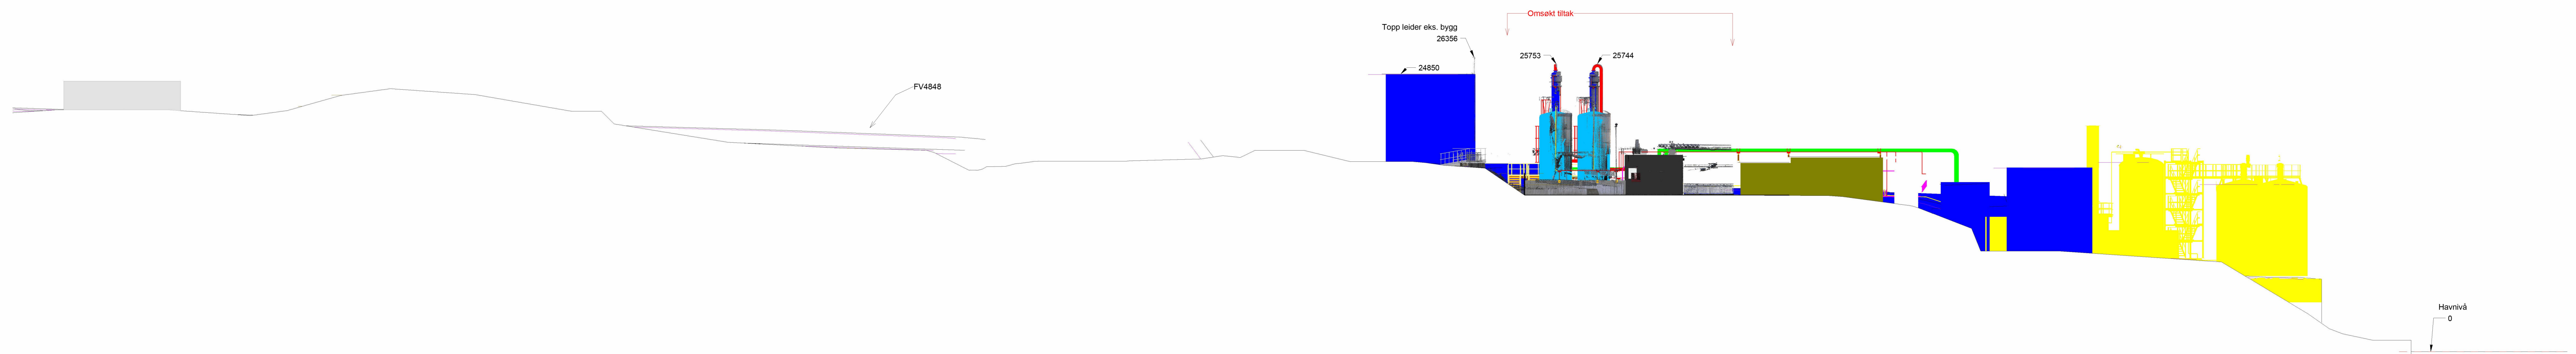

Snitt C
1 : 200

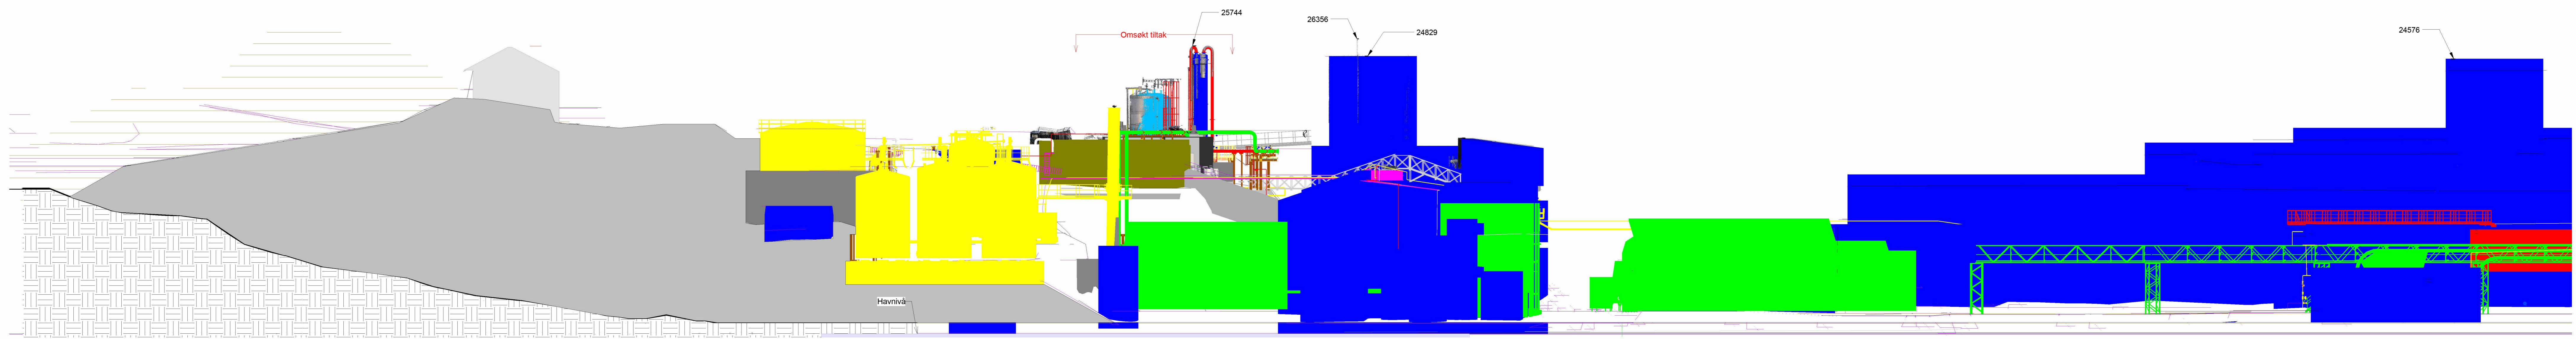

Snitt D - fra havet
1 : 200

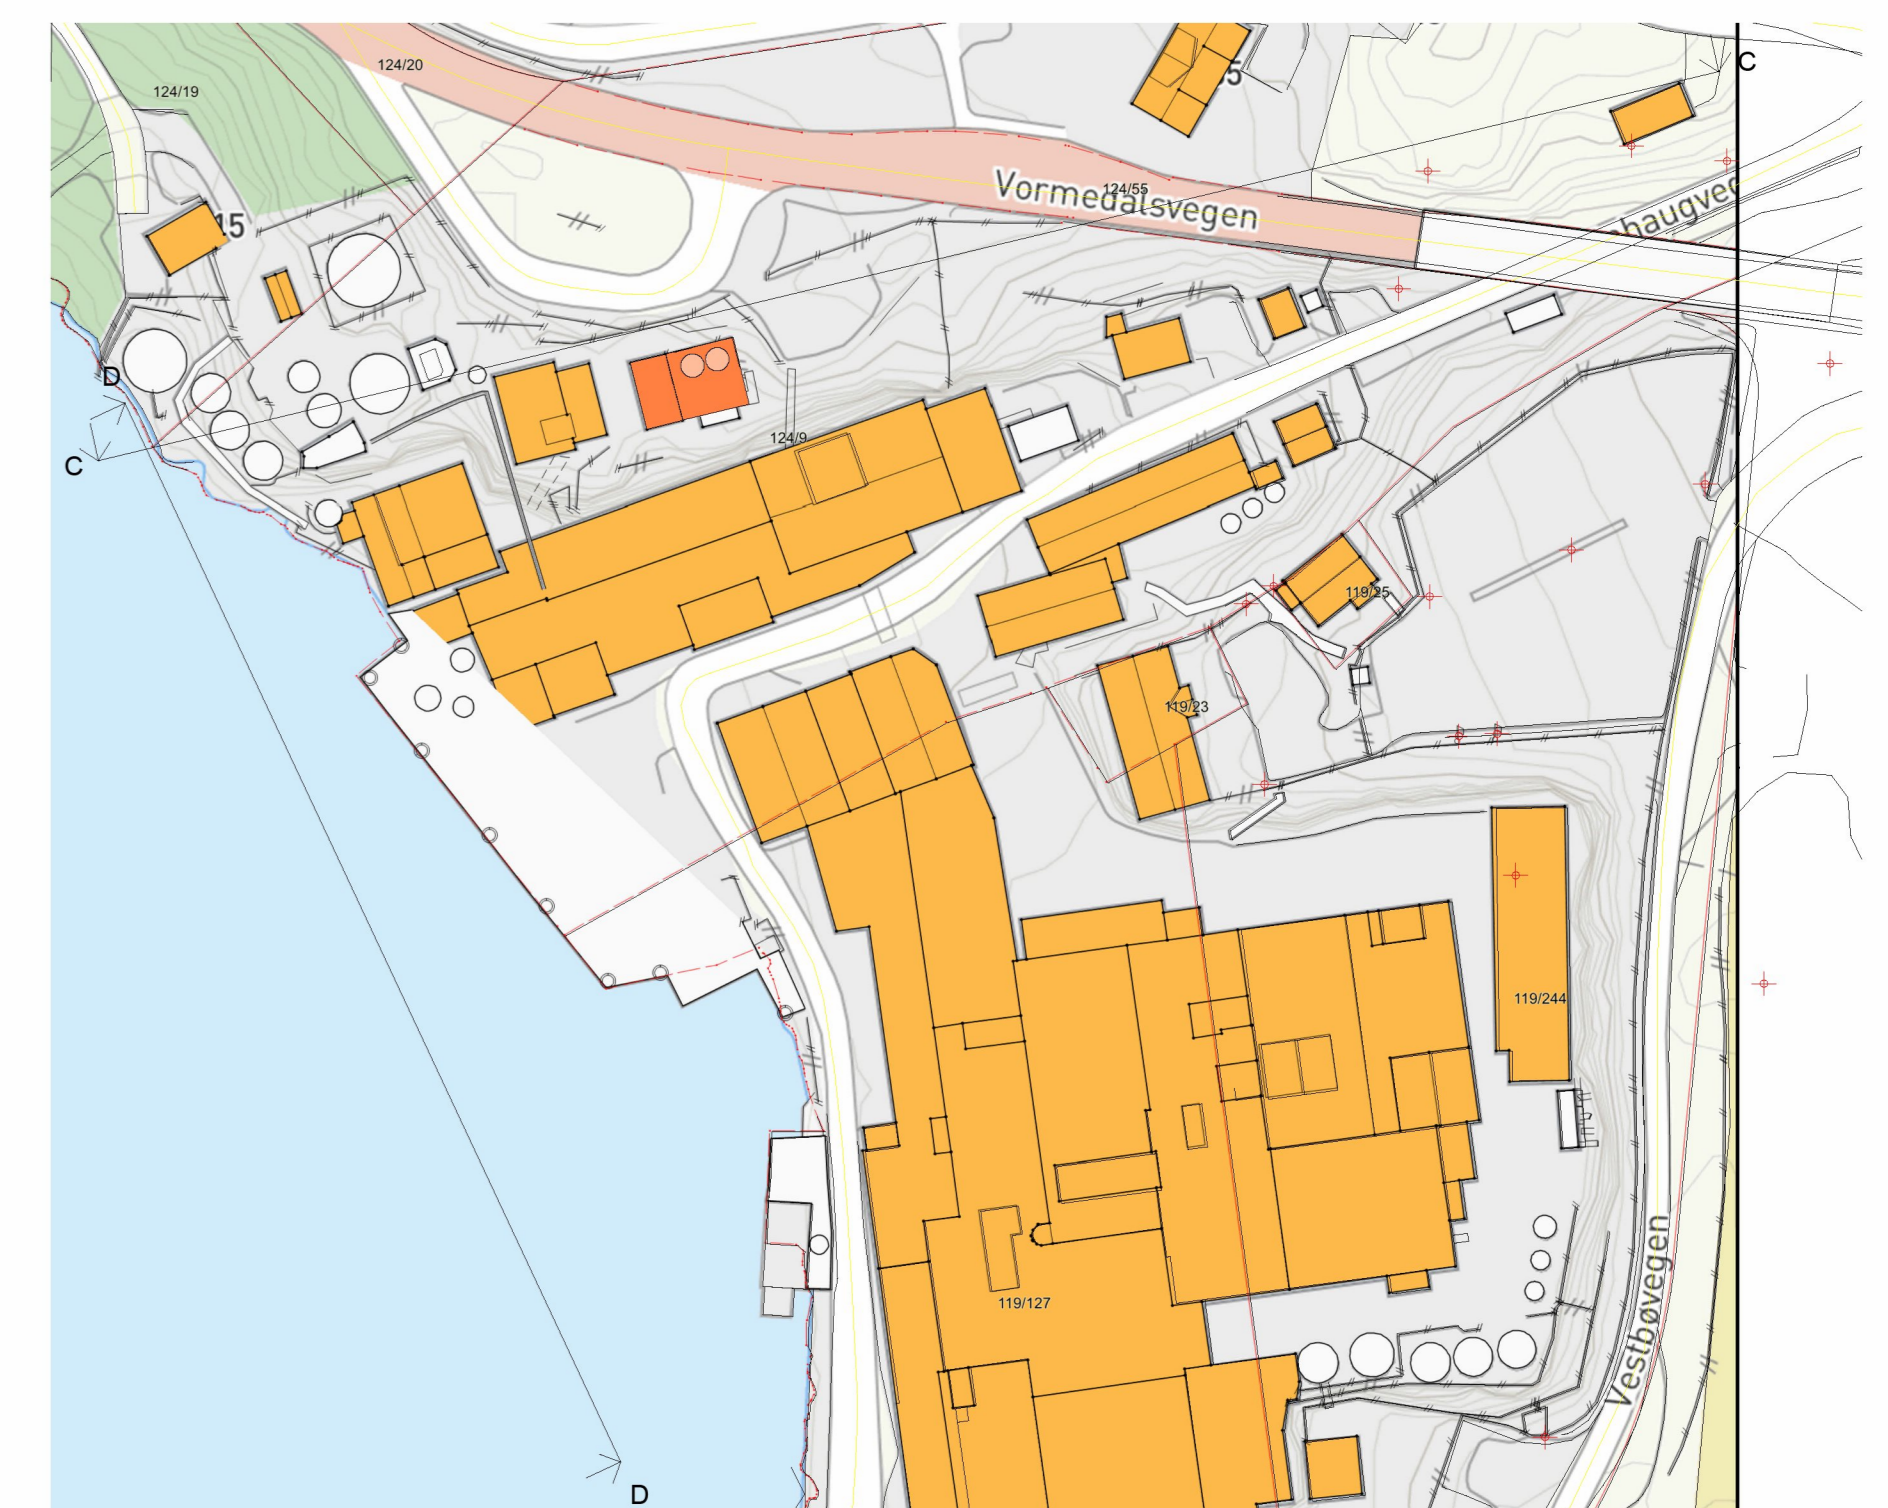

Snitthensninger sit.snitt
1 : 1000

DOKUMENTASJONSTEGNING ARBEIDSTEGNING ANBUDESTEGNING ANMELDELSESTEGNING FORELØPIG TEGNING		Date: 12.01.23 Tegnet av: MV Kontrollert av: MR Formål: A0	Skala: 1:200 19082 - Soda-lut IFF DuPont Nutrition Norge AS Sitasjonssnitt/-oppriss	Tegningsnr: 2023.1-E4- Etasjer nr:
PETTER J. RASMUSSEN AS RÅDGIVENDE INGENIØRER OG ARKITEKTER		Dikttervegen 8, 5538 Haugesund, Tlf 48 311 311, org.nr. NO971 000 724 MVA	19082 - Soda-lut IFF DuPont Nutrition Norge AS Sitasjonssnitt/-oppriss	Etasjer nr: 2023.1-E4- Etasjer nr: