
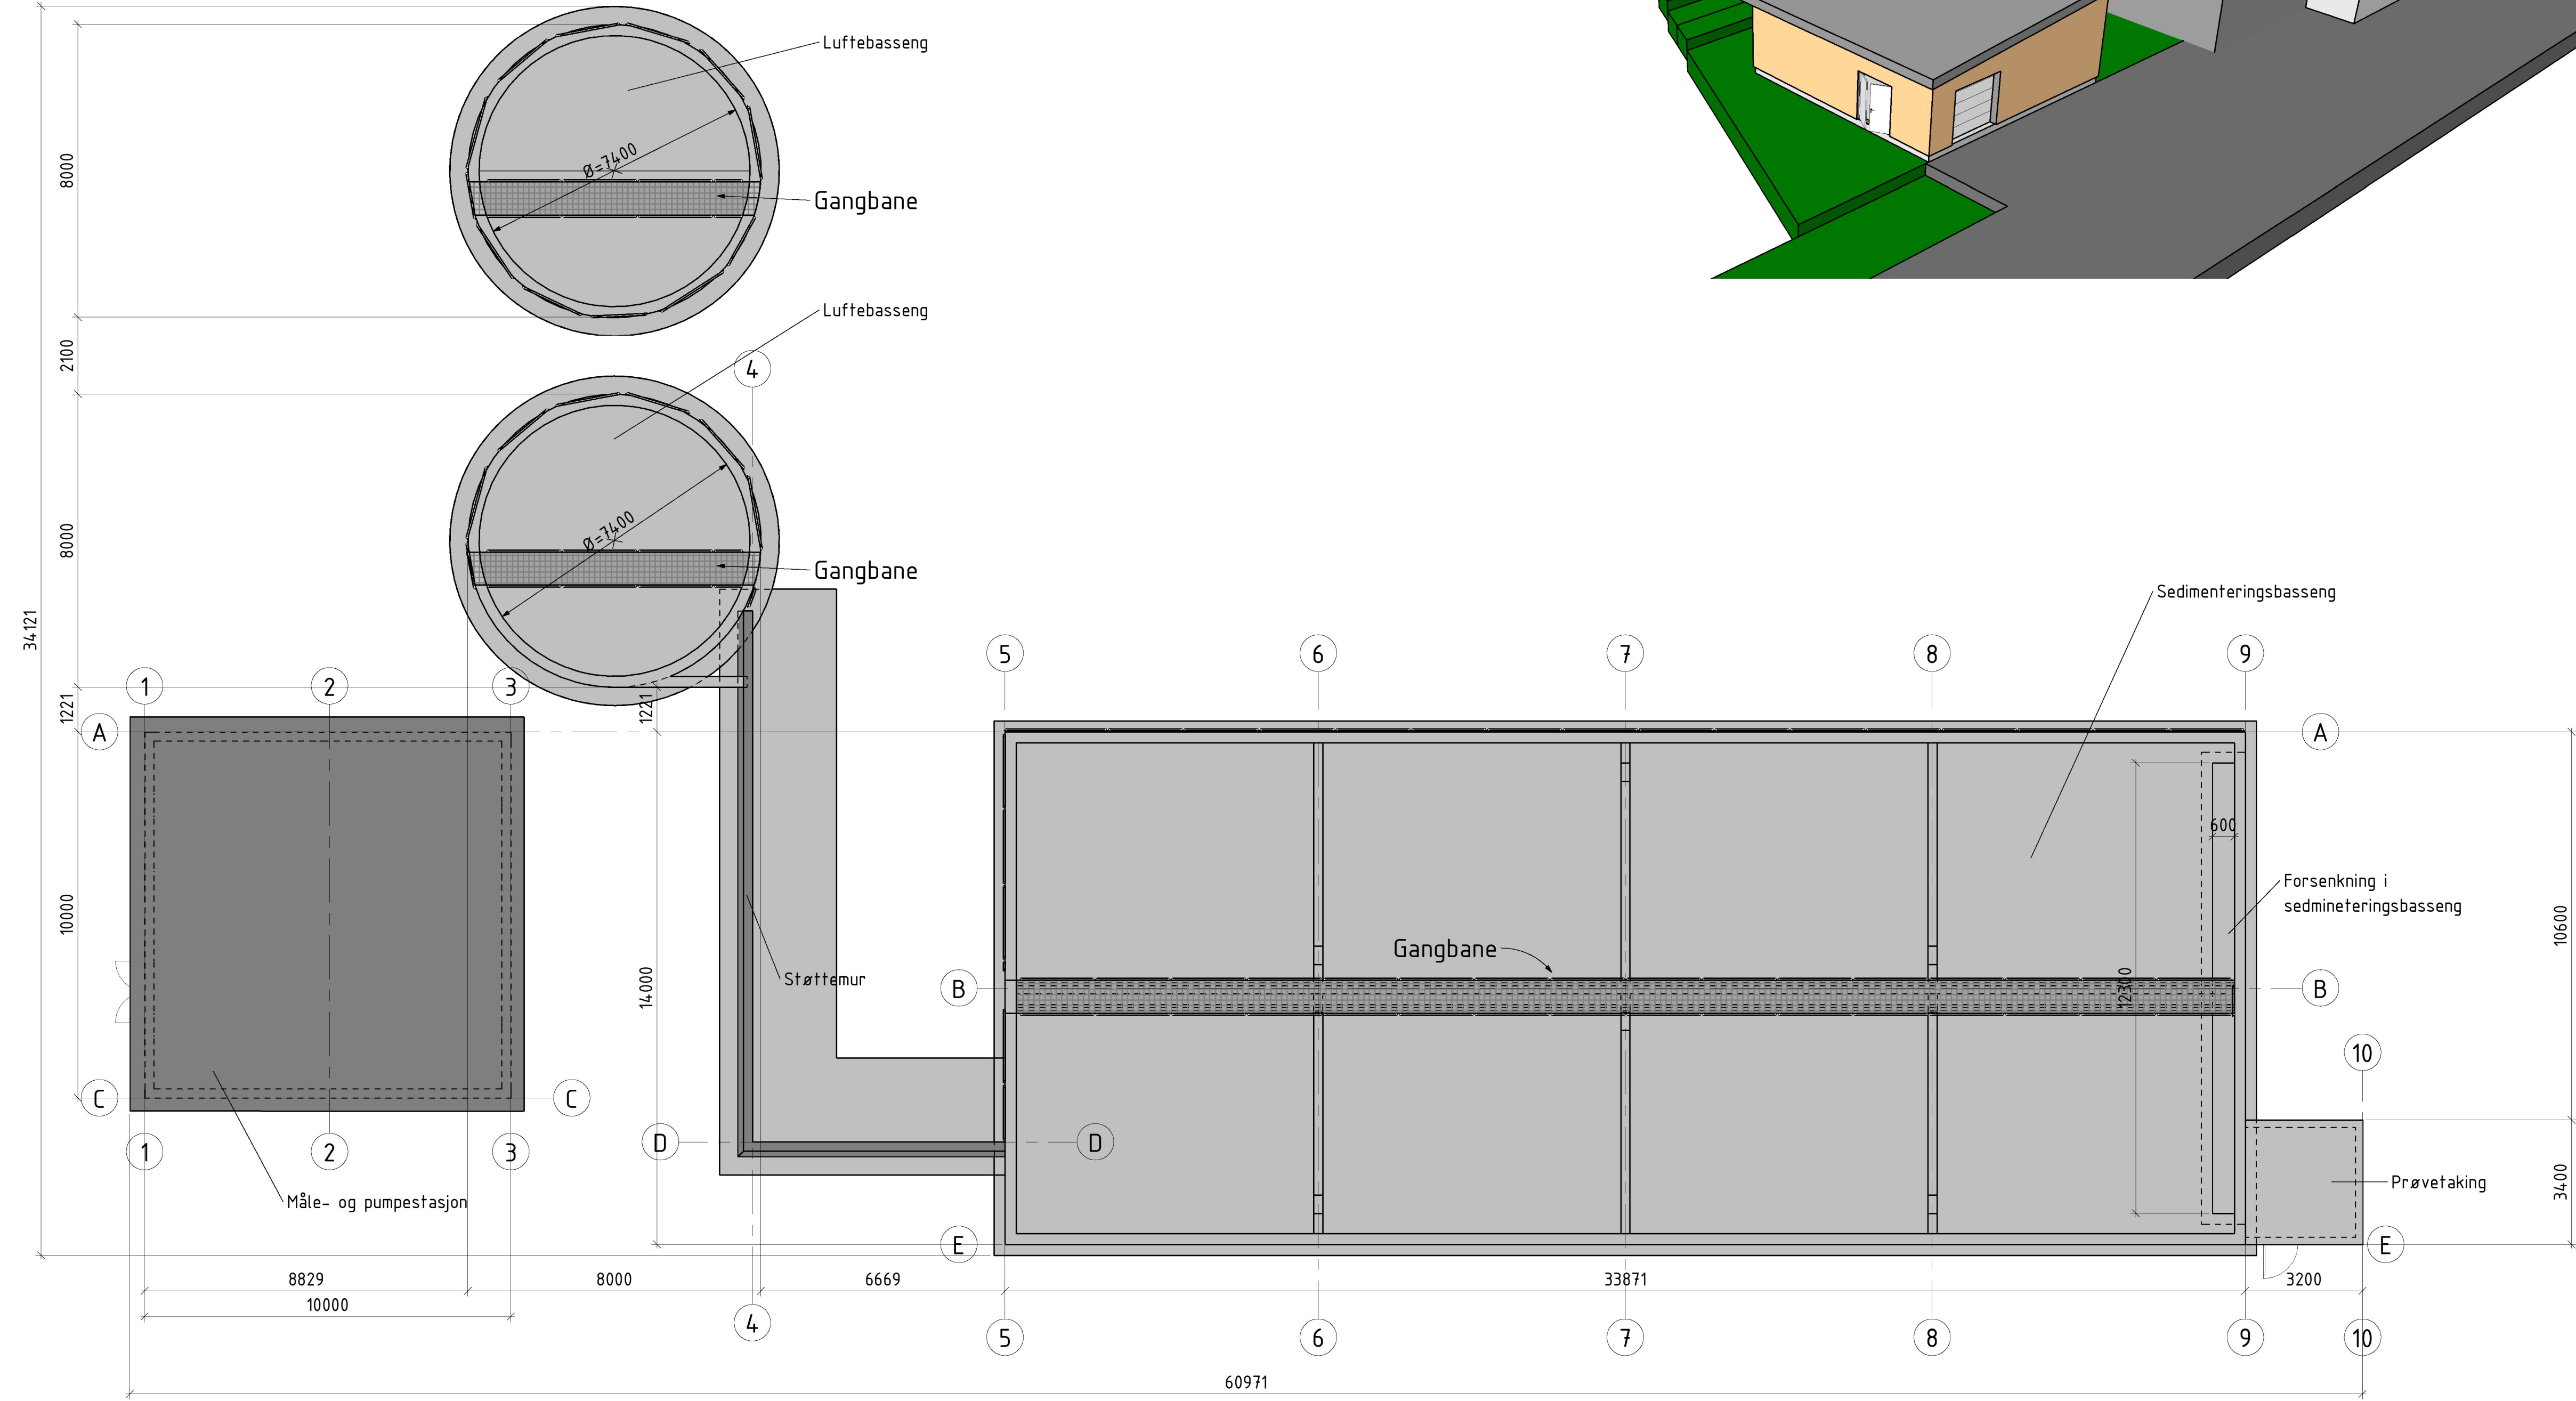


- Henvisninger:**
- B-20-01-20-00-2022 Oversikt
 - B-20-01-20-01-2022 Plan sedimenteringsbasseng
 - B-40-01-20-02-2022 Snitt og detaljer sedimenteringsbasseng
 - B-20-01-20-04-2022 Plan måle- og pumpestasjon
 - B-40-01-20-05-2022 Snitt og detaljer måle- og pumpestasjon
 - B-20-01-20-07-2022 Plan luftebasseng
 - B-20-01-20-10-2022 Slamavskiller
 - B-20-01-20-11-2022 Støttemur

3D - Oversikt

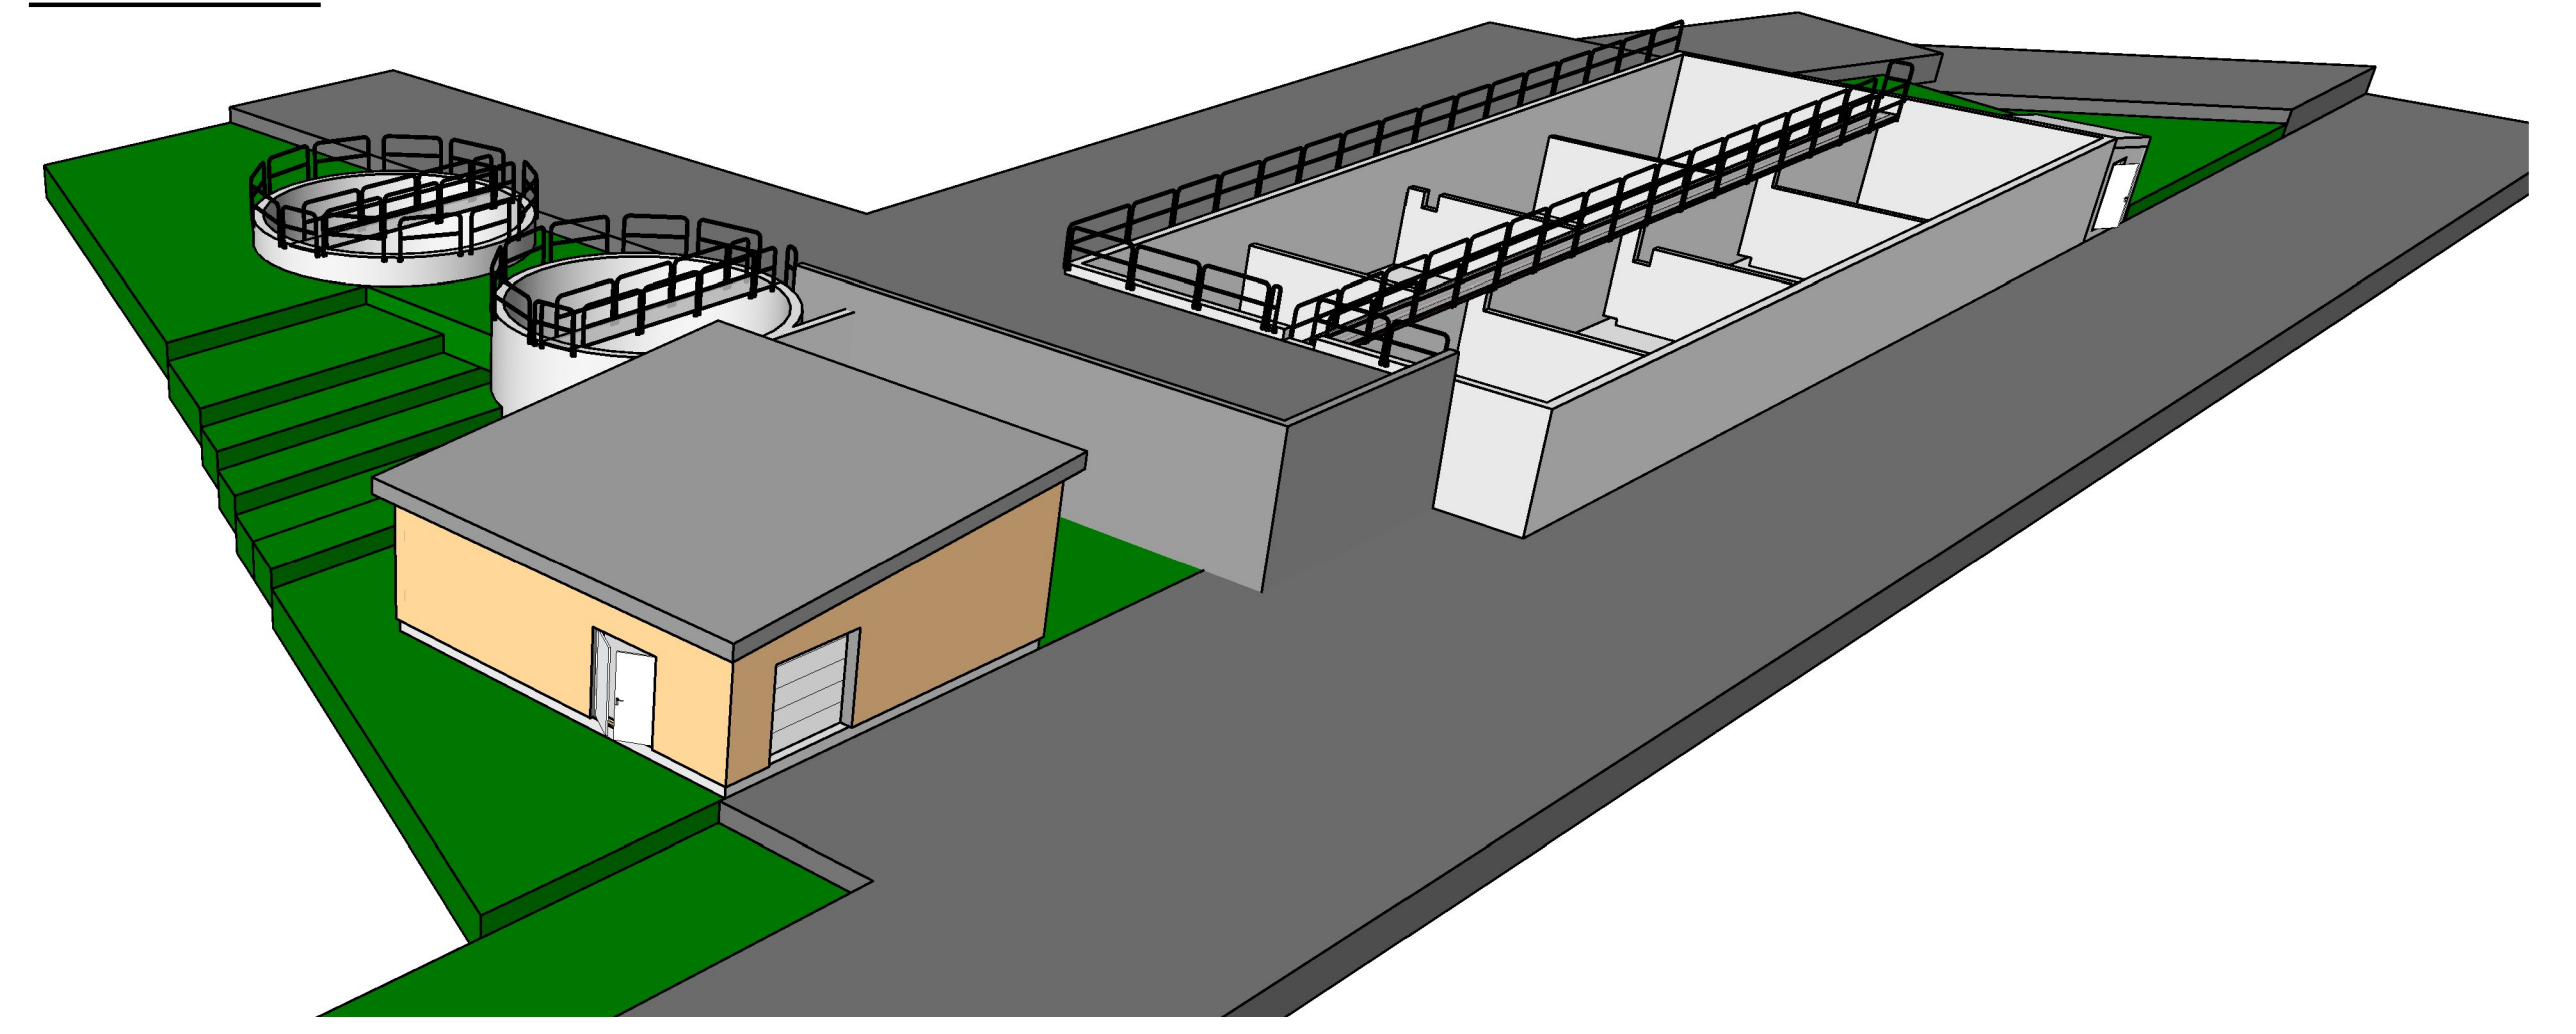

Plan - oversikt
1 : 100

Rev	Dato	Beskrivelse	Nr.	Saksb. / Sidem.k. / Oppdr.a.
		Karmøy Kommune	Tegnet av	Saksbehandler
		Borgaredalen renseanlegg	JKVE	OELO
		Oversikt - plan	Sidemannskontroll	Oppdragsansvarlig
			OTST	ADLO
			Fag	Målestokk
			RIB	1:100
			Dato	
			19.08.22	
			Status	Anbudstegning
			Oppdragsnr. A239279	Rev
			Tegningsnummer B-20-01-20-00-2022	

