


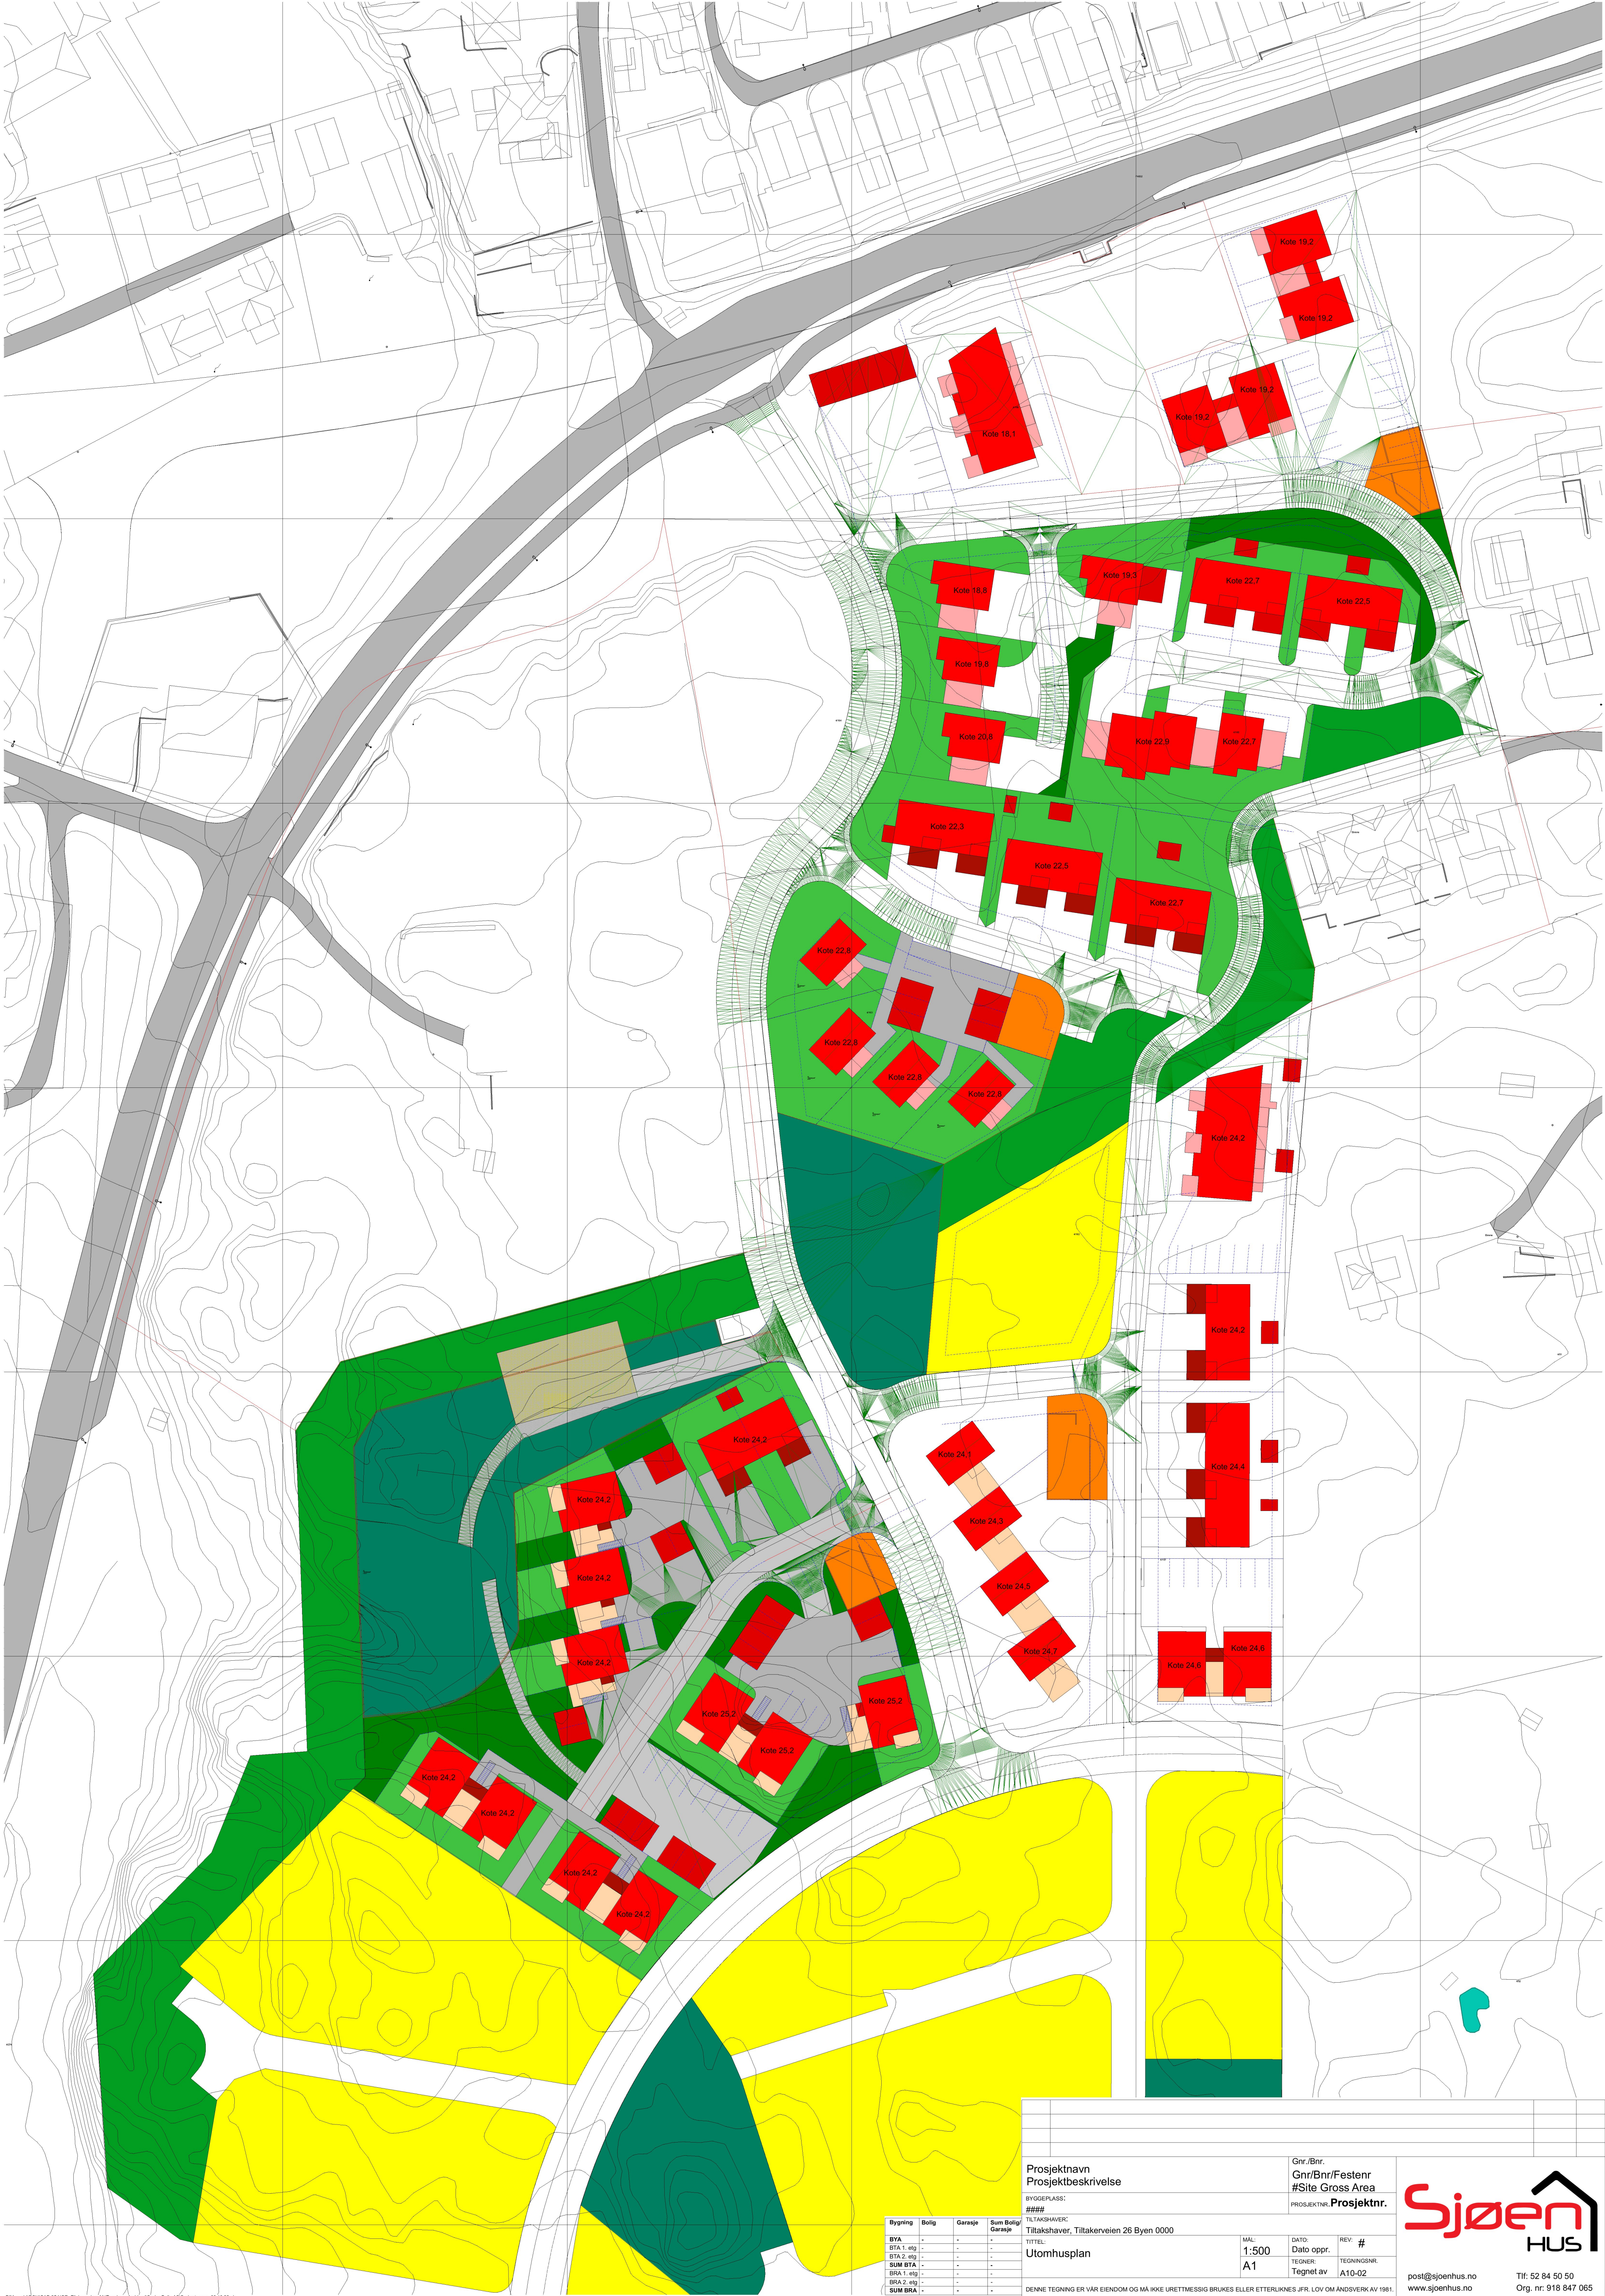

Bygning	Bolig	Garasje	Sum Bolig Garasje
BYA	-	-	-
BTA 1. etg.	-	-	-
BTA 2. etg.	-	-	-
SUM BTA	-	-	-
BRA 1. etg.	-	-	-
BRA 2. etg.	-	-	-
SUM BRA	-	-	-

Prosjektnavn
Prosjektbeskrivelse

BYGGEPLASS:

####

TILTAKSHAVER:
Tiltakshaver, Tiltaksveien 26 Byen 0000

Utomhusplan

Gnr./Bnr.
Gnr/Bnr/Festn
#Site Gross Area
PROSJEKTNR. Prosjektnr.

MÅL:
1:500
A1

DATO:
Dato oppr.
TEGNER:
Tegnet av

REV. #

TEGNINGSNR.
A10-02



post@sjoenhus.no
www.sjoenhus.no

Tlf: 52 84 50 50
Org. nr: 918 847 065

DENNE TEGNING ER VÅR EIENDOM OG MÅ IKKE URETTMESSIG BRUKES ELLER ETTERLIGNES. JFR. LOV OM ANDSVÆR AV 1981.