

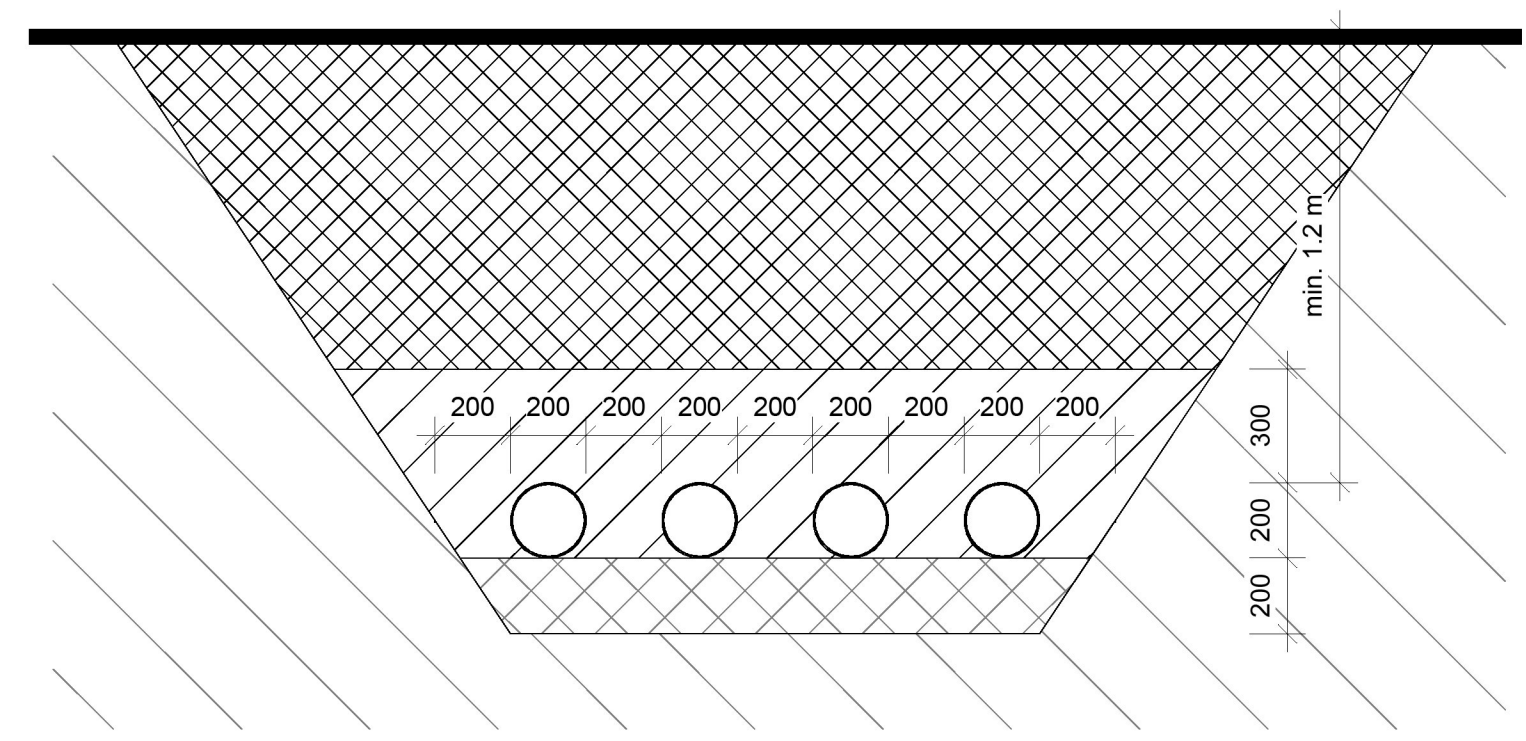


H730\_3

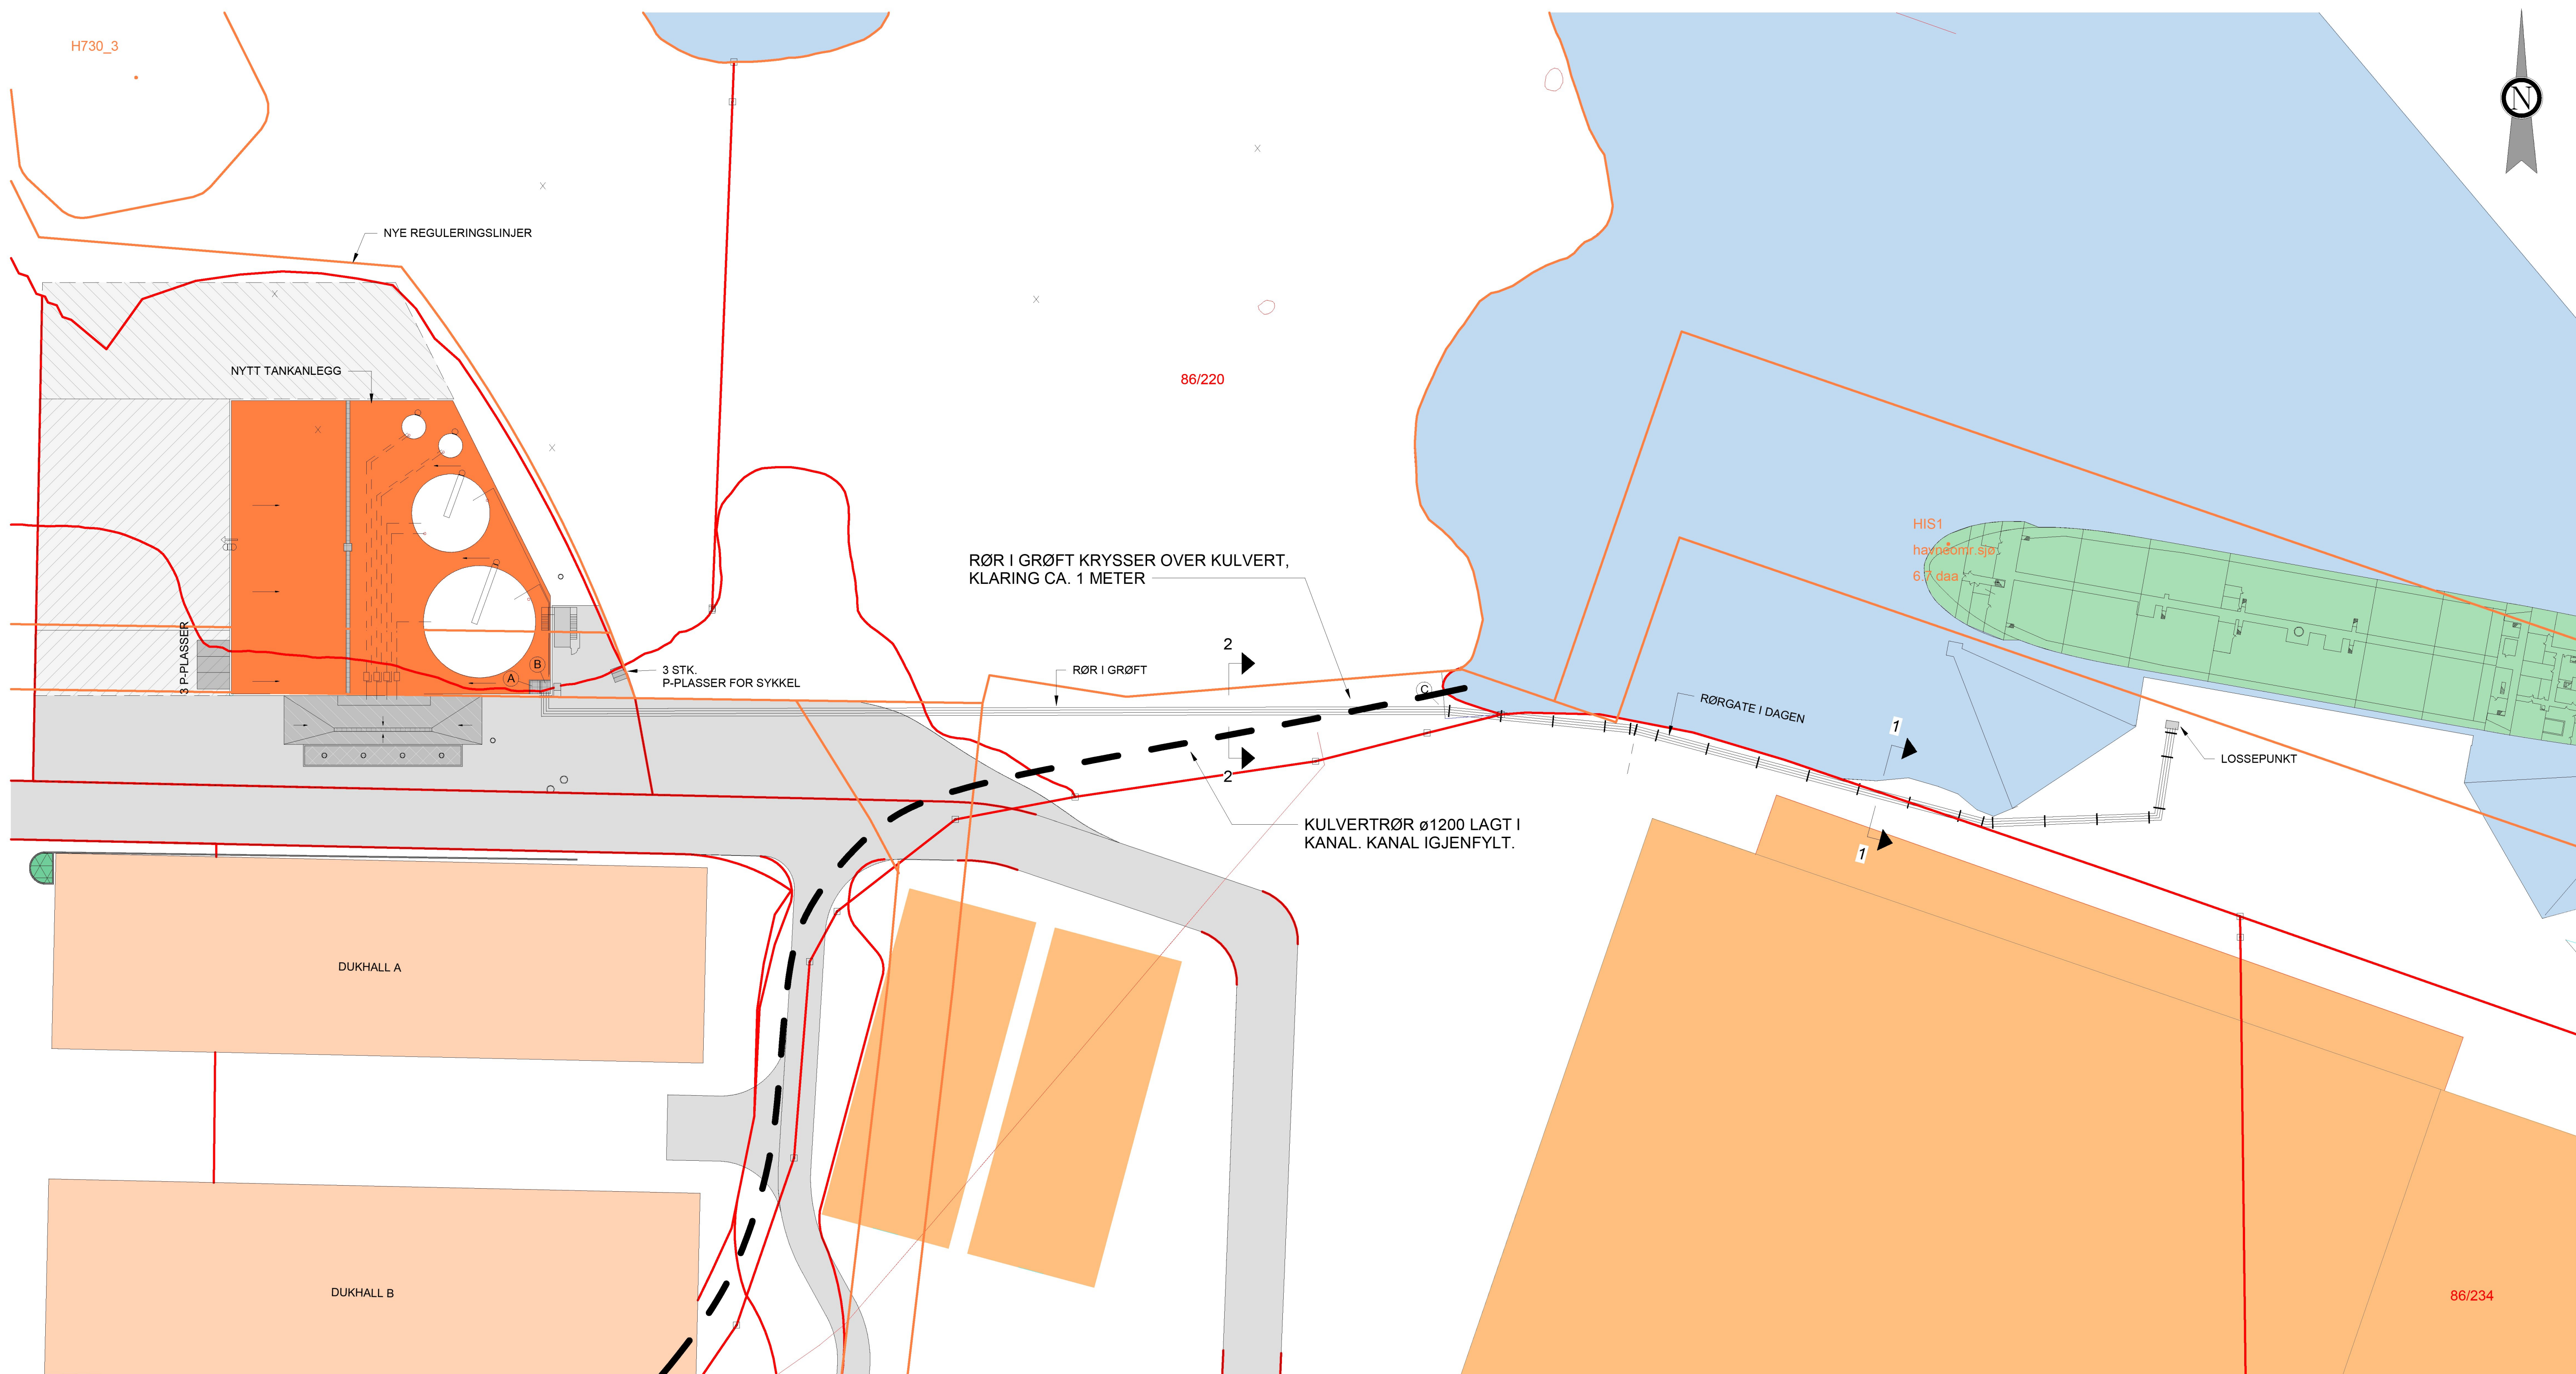

SNITT 2-2 - GRØFTETVERRSNITT  
1:20

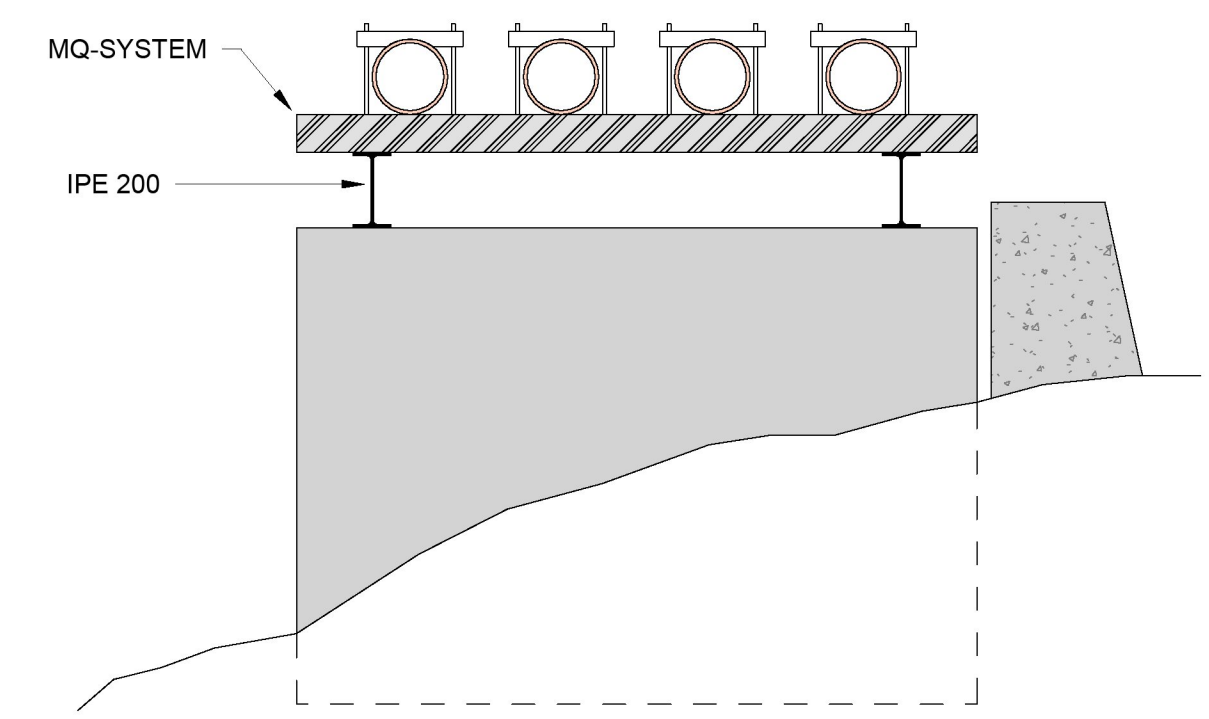

SNITT 1-1 - FORSLAG TIL SUPPORT FOR RØRGATE I DAGEN  
1:20

6	For byggemelding	POM	KEK	24.01.23	
5	Prisgrunnlag	POM	KEK	16.11.22	
4	Forprosjekt	POM	KEK	15.06.22	
3	Søknad om rammetillatelse	POM	KEK	16.05.22	
2	Foreløpig	POM	KEK	13.05.22	
1	Foreløpig	POM	KEK	06.05.22	
Rev.	Reviseringen gjelder		Teegn.	Kont.	Dato
Karmsund Våtbulktterminal AS		Kont.		POM	
Tanklager Husøy		Kont.		KEK	
Oversiktsplan		Dato		06.05.22	
		Mål		A1 - As indicated	
		Sak nr.		22013	
		Teegn. nr.			
		Rev.			
		201		6	



Statemyr 22 - 5542 Karmsund  
TE 52 84 48 00 - www.procon-as.no