

Skiltplan

POS	SKILT - TEGN	SKILT NR	RE-FLEKS	OPP-SETTING	STØRR. TEKST	VEDT.NR. AVDK.DATO	ANTALL	MERKNAD	POS	SKILT - TEGN	SKILT NR	RE-FLEKS	OPP-SETTING	STØRR. TEKST	VEDT.NR. AVDK.DATO	ANTALL	MERKNAD	POS	SKILT - TEGN	SKILT NR	RE-FLEKS	OPP-SETTING	STØRR. TEKST	VEDT.NR. AVDK.DATO	ANTALL	MERKNAD
2		522				V-46L-80	5E																			
3		518				V-46L-80	2E																			
4		722.4					1E																			
5		722.4					1E																			
6		512				P-13L-90	1E																			
7		306.1 808			LS	P-18L-90	1E 1E	808	Gjelder ikke CNS påfylling																	
9		362					3E																			
10		206				V-22L-84	3E																			
11		202			LS		2E																			
12		202				V-22L-84	6E																			
13		713	1		14.0		1E		Tosidig	Vormedal skole	713	1	Eks. mast	14.0	1											
		713	1		14.0		1E			Idrettsanlegg	713	1			14.0	1E										
		713	1		14.0		1E			DuPont varelevering																
14		713			14.0		1E		Tosidig, L = 2,6 VD Dobbel Oppland 60mm rør	FMC BioPolymer																
20		712					1E			Vormedal																
21		712	1	Oppl. 900/90	14.0		1E			Moksheim																

SYMBOLFORKLARING


- En-sidig vegviser
- Tosidig vegviser
- Annet en-sidig skilt
- Orienteringskart/kjærettskilt
- Lysmast
- Tosidig vegviser
- Annet en-sidig skilt eller to en-sidige skilt

REFLEKS FOLIE
Type 1: Engineer Grade (EG), Type 2: High Intensive Grade (HI), Type 3: Diamond Grade (DG).

SØYLER:
NE: Søyler med avviklingsbledd
LE: Gull søyler som går ned i fundament

MERKNAD
Eksisterende skilt som ikke er vist på skiltplanen, skal fjernes.
Før arbeidene settes i gang må gammel vegmerking som kan virke misvisende fjernes / dekkes.

OPPSETTINGSUTSTYR:
YIX = X mm fundament
Y mm rør
Søyler = Monteringssøyler H x B
Oppl = Opplandsøyler 50/700

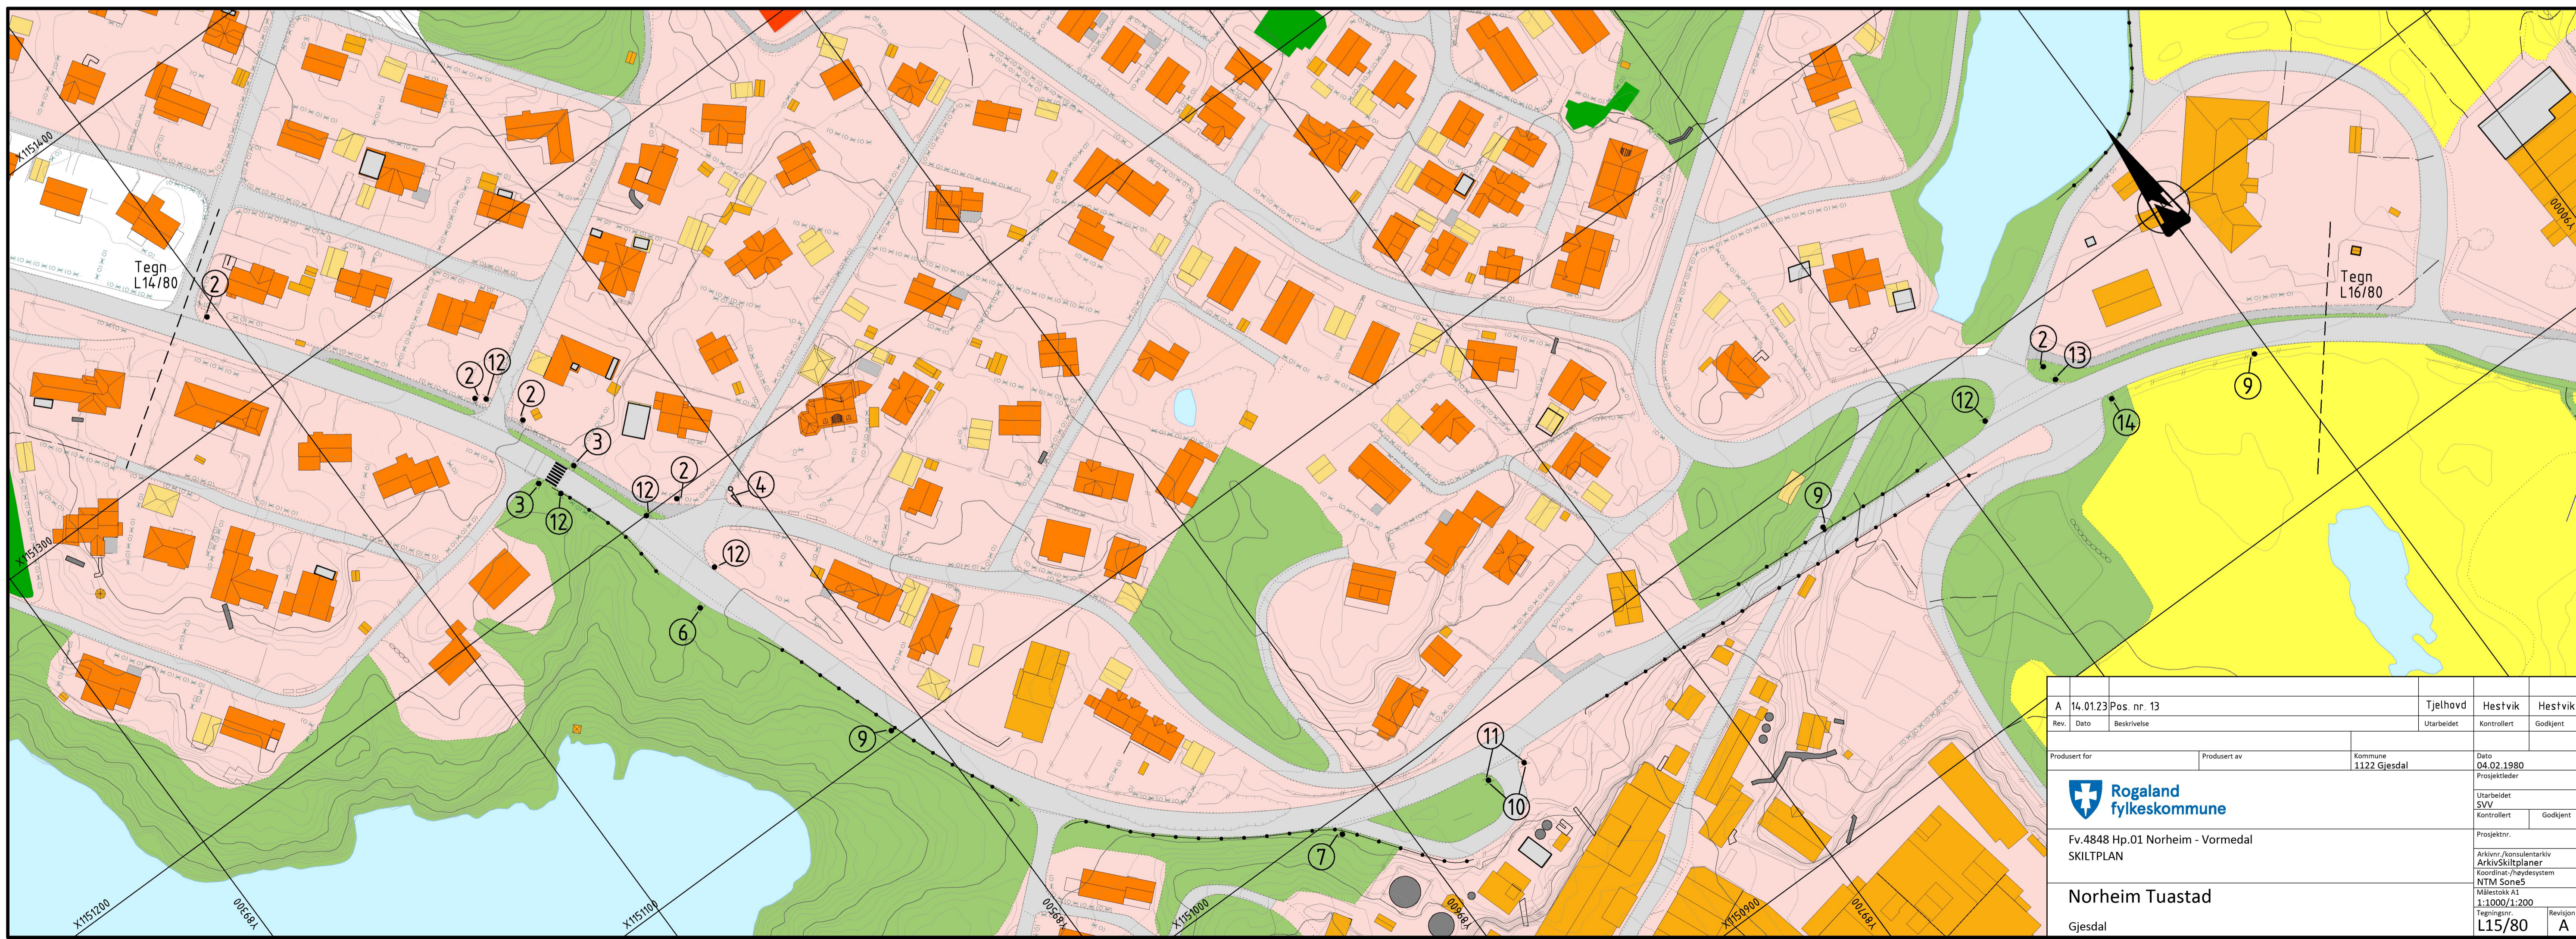

A	14.01.23	Pos. nr. 13	Tjelhovd	Hestvik	Hestvik
Rev.	Dato	Beskrivelse	Utarbeidet	Kontrollert	Godkjent
Produisert for			Produisert av	Kommune	Dato
				1122 Gjesdal	04.02.1980
Prosjektleder			Prosjektleder		
Utarbeidet			Utarbeidet		
SVV			SVV		
Kontrollert			Kontrollert		
Godkjent			Godkjent		
Prosjekt nr.:					
Arkivnr./konsulentarkiv					
Arkivskiltplaner					
Koordinat./høydesystem					
NTM Sone5					
Tilskersskilt					
1:1000/1:200					
Tegningsnr.:					
L15/80					
Revisjon					
A					