

**For matrikkelenhet:**

Kommune: 1149 - KARMØY
Gårdsnummer: 17
Bruksnummer: 152

Utskriftsdato/klokkeslett: 02.02.2023 kl. 09:36

Produsert av: Elin Brekke - Karmøy kommune

Attestert av: Karmøy kommune

Martha Loring

**Orientering om matrikelbrev**

Matrikelbrevet er hjemlet i «Lov om egedomsregistrering» (matrikellova) av 17. juni 2005. Etter definisjonen i matrikellovens § 3 d) er matrikelbrevet en attestert utskrift av matrikkelen som viser alle registrerte opplysninger om en matrikkelenhet ved oppgitt dato.

Om fullstendighet og nøyaktighet i matrikelbrevet

Matrikkelen ble etablert ved konvertering av data fra tidligere registre. Det kan variere hvor gode disse dataene er med hensyn på fullstendighet og nøyaktighet. I enkelte tilfeller kan grensepunkt og grenselinjer mangle helt eller delvis eller være feil registrert. Det kan også være feil og mangler ved registrert bygnings- og adresseinformasjon. Fullstendighet og stedfestingsnøyaktighet er generelt bedre innenfor enn utenfor tettbygd strøk. Vær oppmerksom på at for mange matrikkelenheter og bygg hefter usikkerhet ved arealet som oppgis.

For utfyllende informasjon: www.kartverket.no/matrikelbrev

Matrikkelenhet

Matrikkelenhetstype: Grunneiendom
Bruksnavn:
Etableringsdato: 02.02.2023
Skyld: 0
Er tinglyst: Ja
Har festegrunner: Nei
Er seksjonert: Nei

Det er ikke registrert bygg på matrikkelenheten.

Arealrapport

Tekst	Areal	Kommentar
Beregna areal for 17 / 152	76,1 m2	

Eierforhold

Tinglyste eierforhold

Rolle	Status	Føds.d./org.nr	Navn	Bruksenhet	Adresse	Andel
Hjemmelshaver		090239	FAGERLAND DAGFINN K		BLÅMYRVEGEN 8 4270 ÅKREHAMN	1 / 1

Oversikt over teiger

(EUREF89 UTM Sone 32)

Løpenr	Type	Hovedteig	Nord	Øst	Høyde	Areal	Merknader
1	Teig	Ja	6573572	283239		76,1 m2	

Forretninger der matrikkelenheten er involvert

Forretning	Forretningsdokumentdato	Status	Tinglysing	Endret dato	Matrikkelføring
Forretningstype	Kommunal saksreferanse				Signatur
Årsak til feilretting	Nettadresse (URL)				Dato
	Annen referanse				
Opprett ny grunneiendom ved fradeling	16.01.2023	Tinglyst		02.02.2023	brekelin 02.02.2023
Oppmålingsforretning	22/7739 - Oppmålingssak	Rolle	Matrikkelenhet	Arealendring	
		Avgiver	1149 - 17/101	-76,1	
	22/6599 - Delings sak	Mottaker	1149 - 17/152	76,1	
		Berørt	1149 - 17/86	0	
		Berørt	1149 - 18/40	0	

Forretning
Forretningstype
Årsak til feilretting

Forretningsdokumentdato
Kommunal saksreferanse
Nettadresse (URL)
Annen referanse

Status

Tinglysing

Endret dato

Matrikkelføring
Signatur Dato


Landmålernummer

Navn

BREKKE ELIN STORESUND


Oversiktskart for 17 / 152

Målestokk 1:1 000
EUREF89 UTM Sone 32

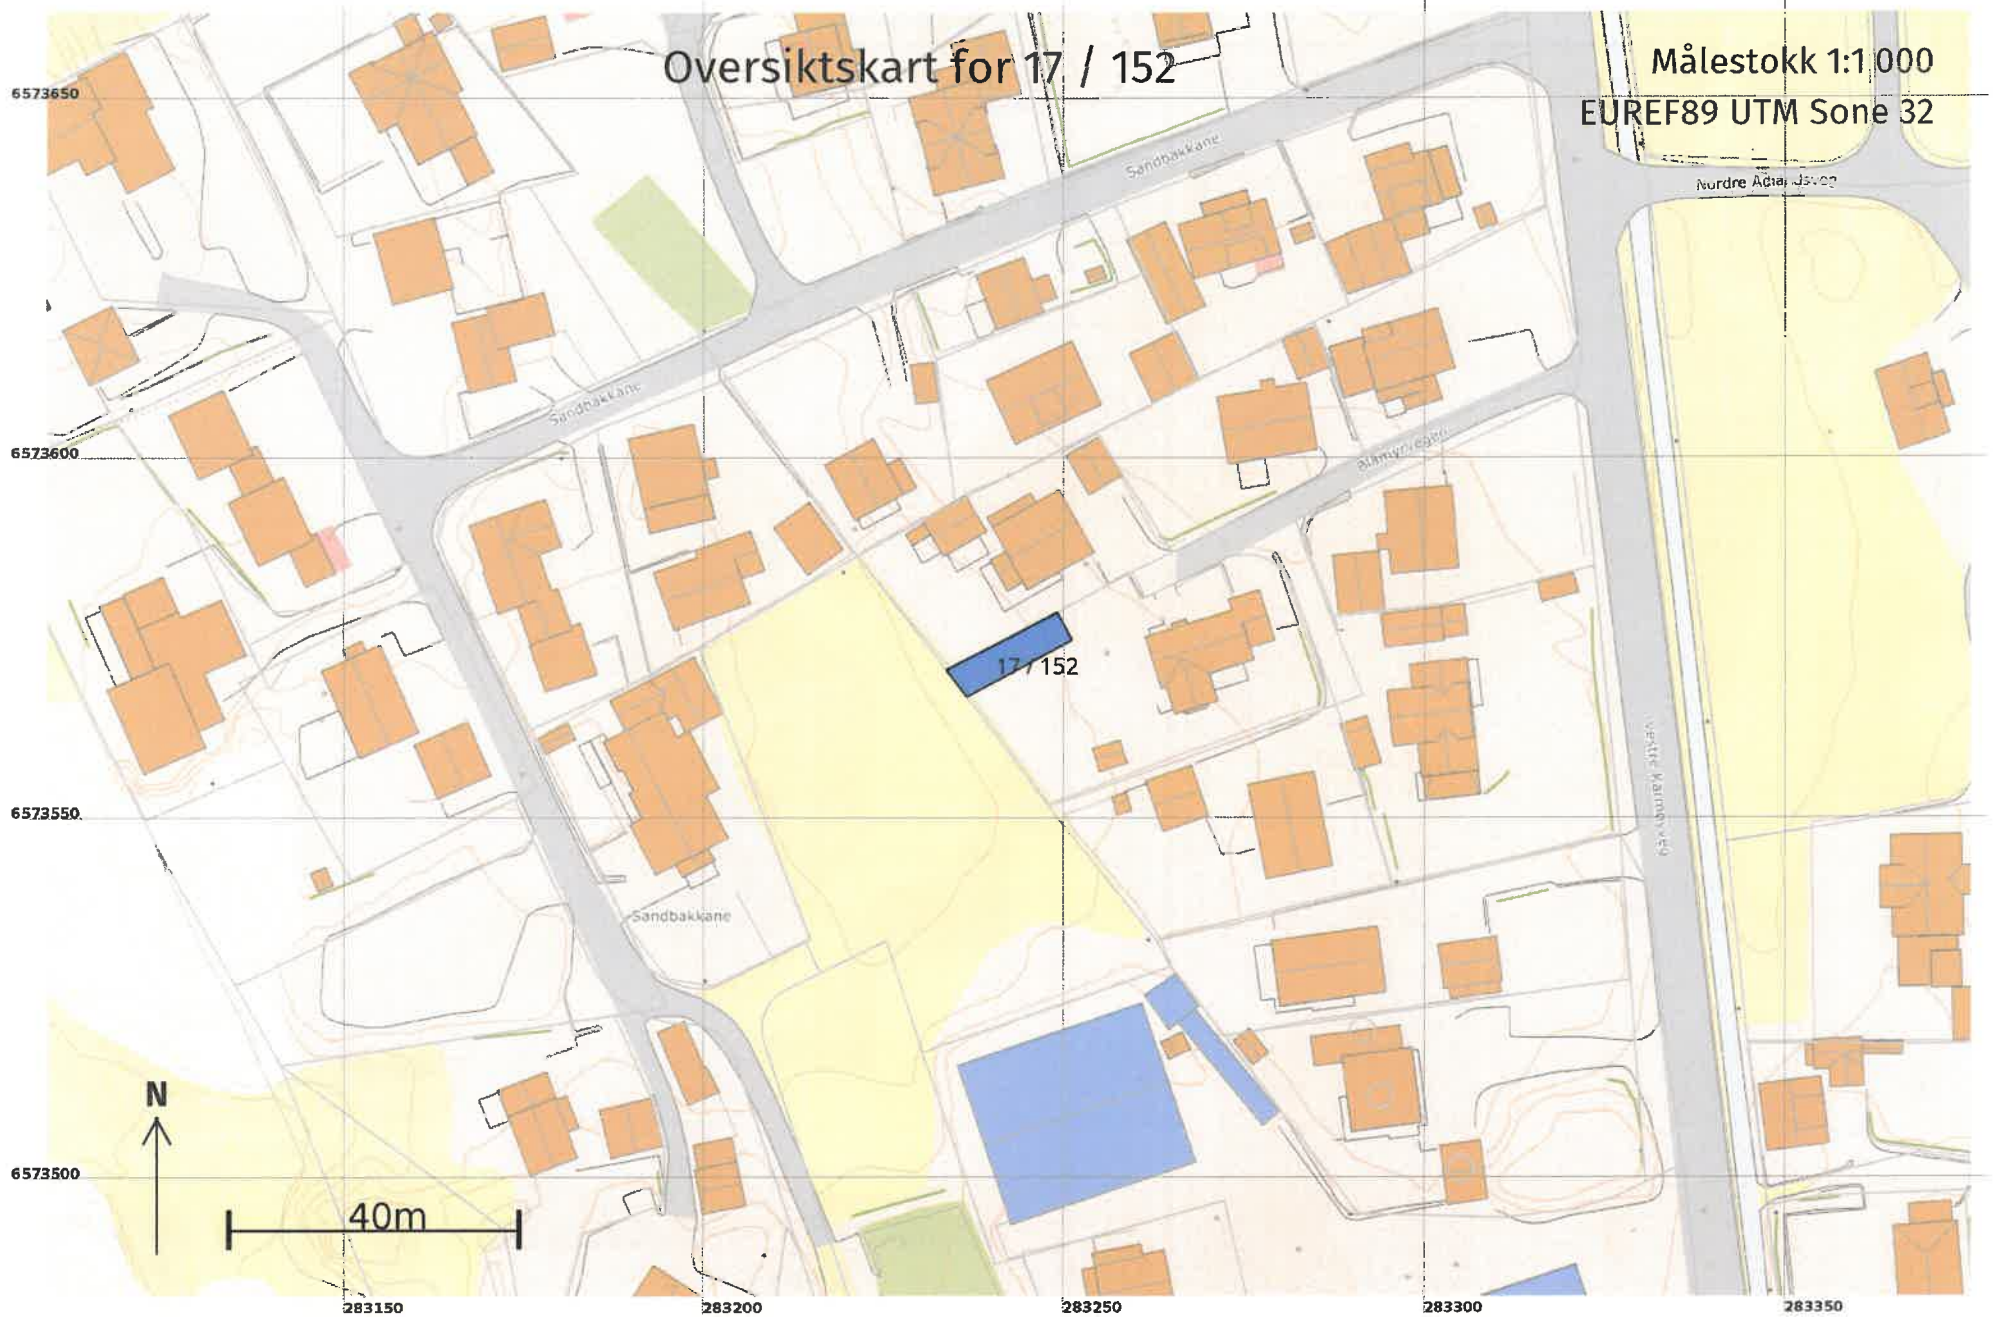

Teig 1 (Hovedteig)
17 / 152

Målestokk 1:250
EUREF89 UTM Sone 32

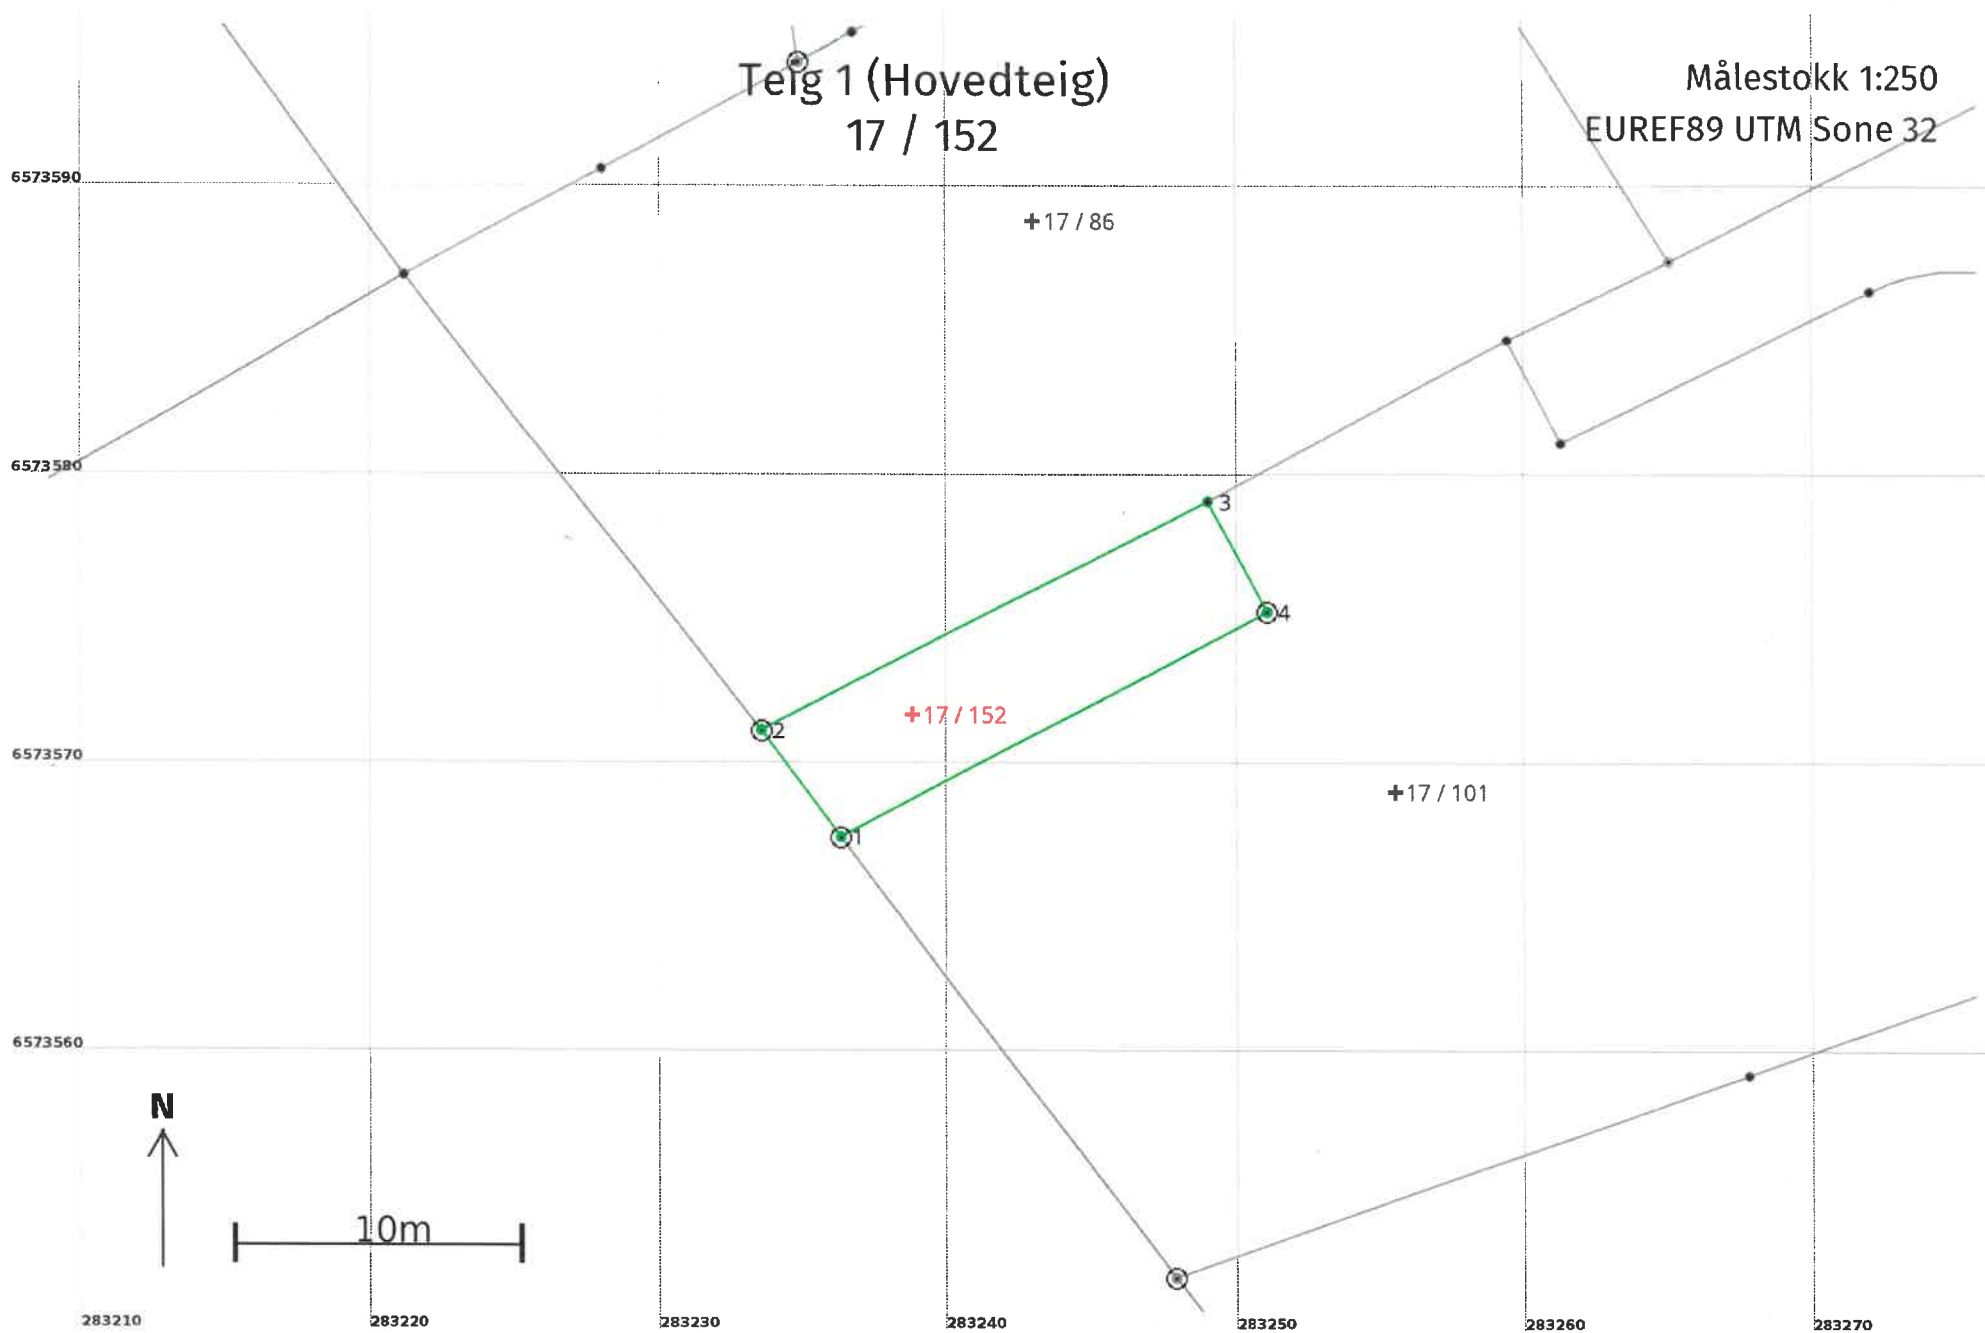

Areal og koordinater

Areal: 76,1

Arealmerknad:

Representasjonspunkt: Koordinatsystem: EUREF89 UTM Sone 32

Nord: 6573572

Øst: 283239

Grensepunkt / Grenselinje

Ytre avgrensing

Løpenr	Nord	Øst	Grensemerke nedsatt i / Lengde (m)	Grensepunkttype / Linjeinformasjon	Målemetode	Nøyaktighet (SD i cm)	Radius
1	6573567,63	283236,32	4,64	Jord Offentlig godkjent grensemerke	96 GNSS: Fasemåling (Real time kinematic)	10	
2	6573571,33	283233,53	17,40	Jord Offentlig godkjent grensemerke	96 GNSS: Fasemåling (Real time kinematic)	10	
3	6573579,27	283249,01	4,35	Mur Umerket	96 GNSS: Fasemåling (Real time kinematic)	10	
4	6573575,44	283251,07	16,69	Jord Offentlig godkjent grensemerke	96 GNSS: Fasemåling (Real time kinematic)	10	