

13/138

13/111



Tjøsvollvegen

13/107

PVC 110


PVC 110

48

13/122

13/110

1:120

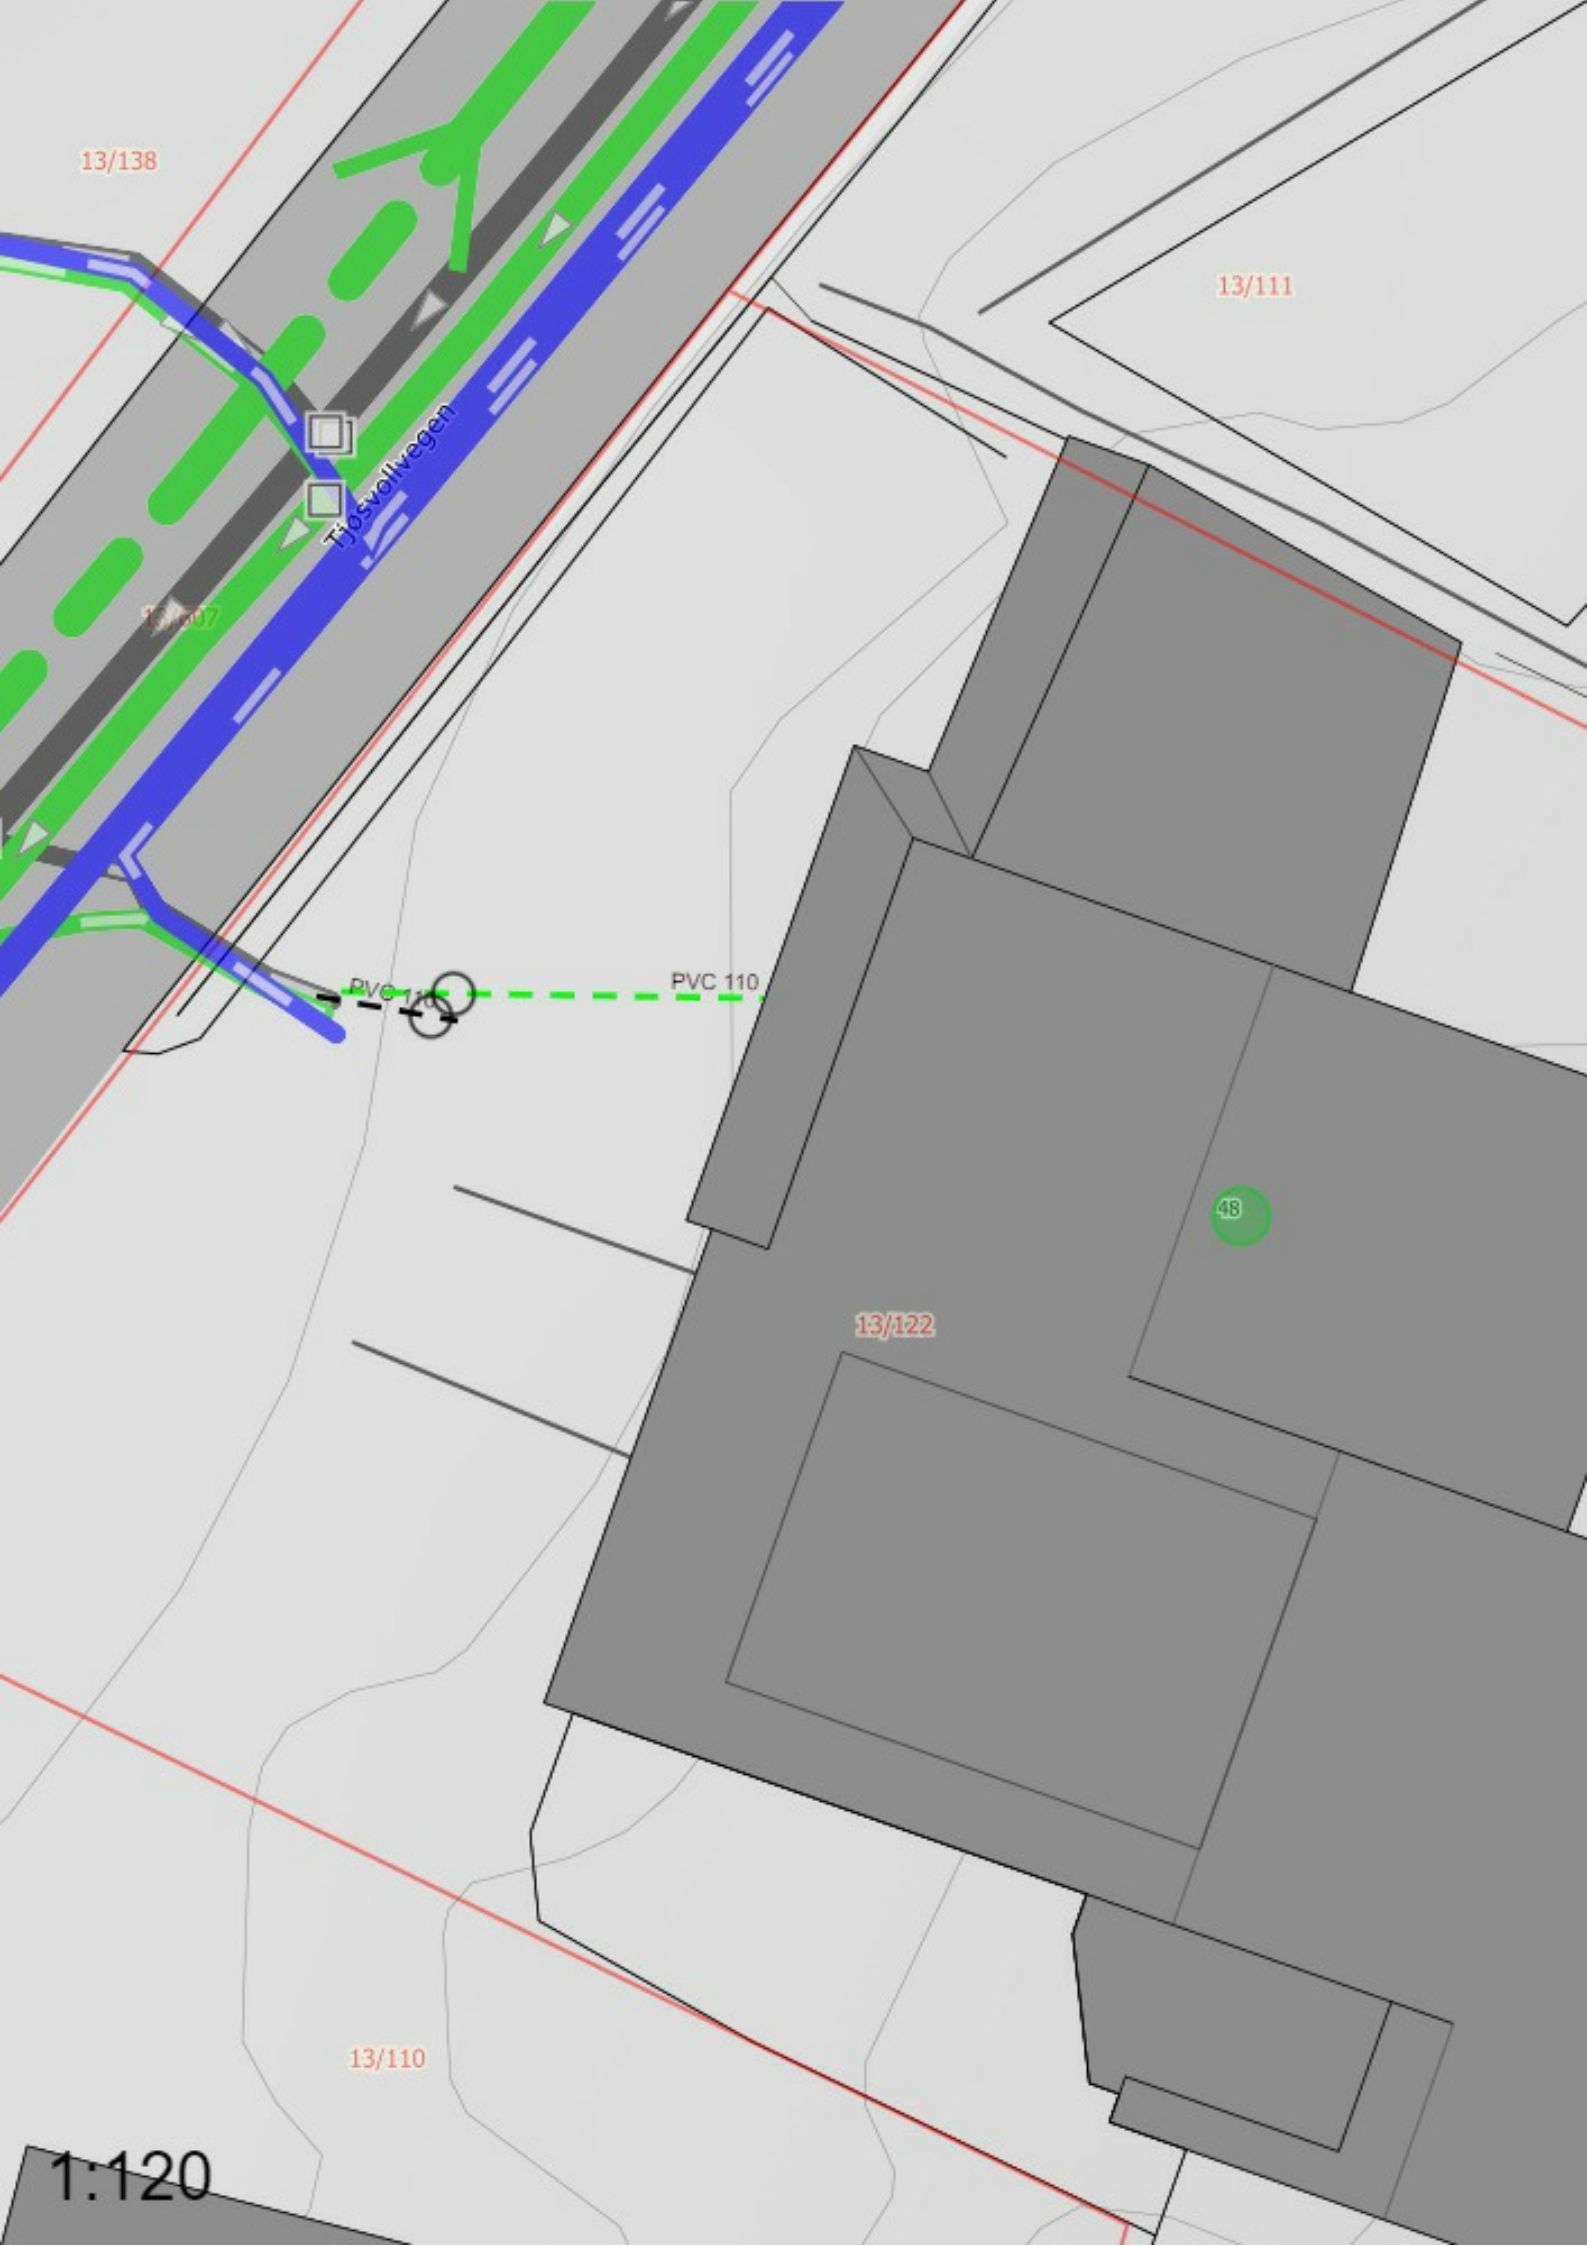

Spillvannsledning

Material: Polyvinylklorid [PVC] Dimensjon: 110mm Eier: Privat (bygningseier) Målemetode XY: Direkte innlagt på skjerm [82]

Overvannsledning

Material: Polyvinylklorid [PVC] Dimensjon: 110mm Eier: Privat (bygningseier) Målemetode XY: Direkte innlagt på skjerm [82]

Stake og spylekum

Material: Prefabr. PVC Kumform: Sirkulær Dimensjon: 110mm Kjegle: Uten kjegle Eier: Privat (bygningseier) Målemetode XY: Direkte innlagt på skjerm [82]

Drenskum

Material: Prefabr. PEH/PEM Kumform: Sirkulær Dimensjon: 630mm Kjegle: Uten kjegle Eier: Privat (bygningseier) Målemetode XY: Direkte innlagt på skjerm [82]