

BTA: 1444 m²
BRA: 991 m²

Rev.	Date	Note	Rev.	Crk.
H	05.07.22	For produksjon		S.U.C. S.M.
G	24.05.22	Sett inn ramningedører i alle klasserom		S.U.C. S.M.
F	04.05.22	Endret takviklet til 25 grader og endring av vinduer		S.U.C. S.M.
E	22.04.22	Endring etter samtale med S.M.		S.U.C. S.M.
D	05.04.22	Endring etter skisser fra Julie Osteg		S.U.C. G.B.
C	30.03.22	Endring etter skisser fra kunde		S.U.C. G.B.
B	28.01.22	Sprøttapp Lib.		S.U.C. G.B.
A	15.12.21	Endring av tak		S.U.C. G.B.


Tegnet av	Godkjent av	Godkjent av	Original format	Målestokk	Dato
S.U.C.	G.B.	S.M.	A 1	1: 100	10.12.2021

Tegningens godkjent til konstruksjon

Kunde	Prosjekt	Tittel	Tegningsnummer
Haugesund International School	Haugesund	Plan 01	01_A_20_20_1684_A 1 H

Vassbotnen 1, 4313 Sandnes
+47 51 63 50 00
algeco.no

Denne tegningen er beskyttet av åndverksloven og må ikke kopieres eller reproduseres uten skriftlig tillatelse fra Algeco

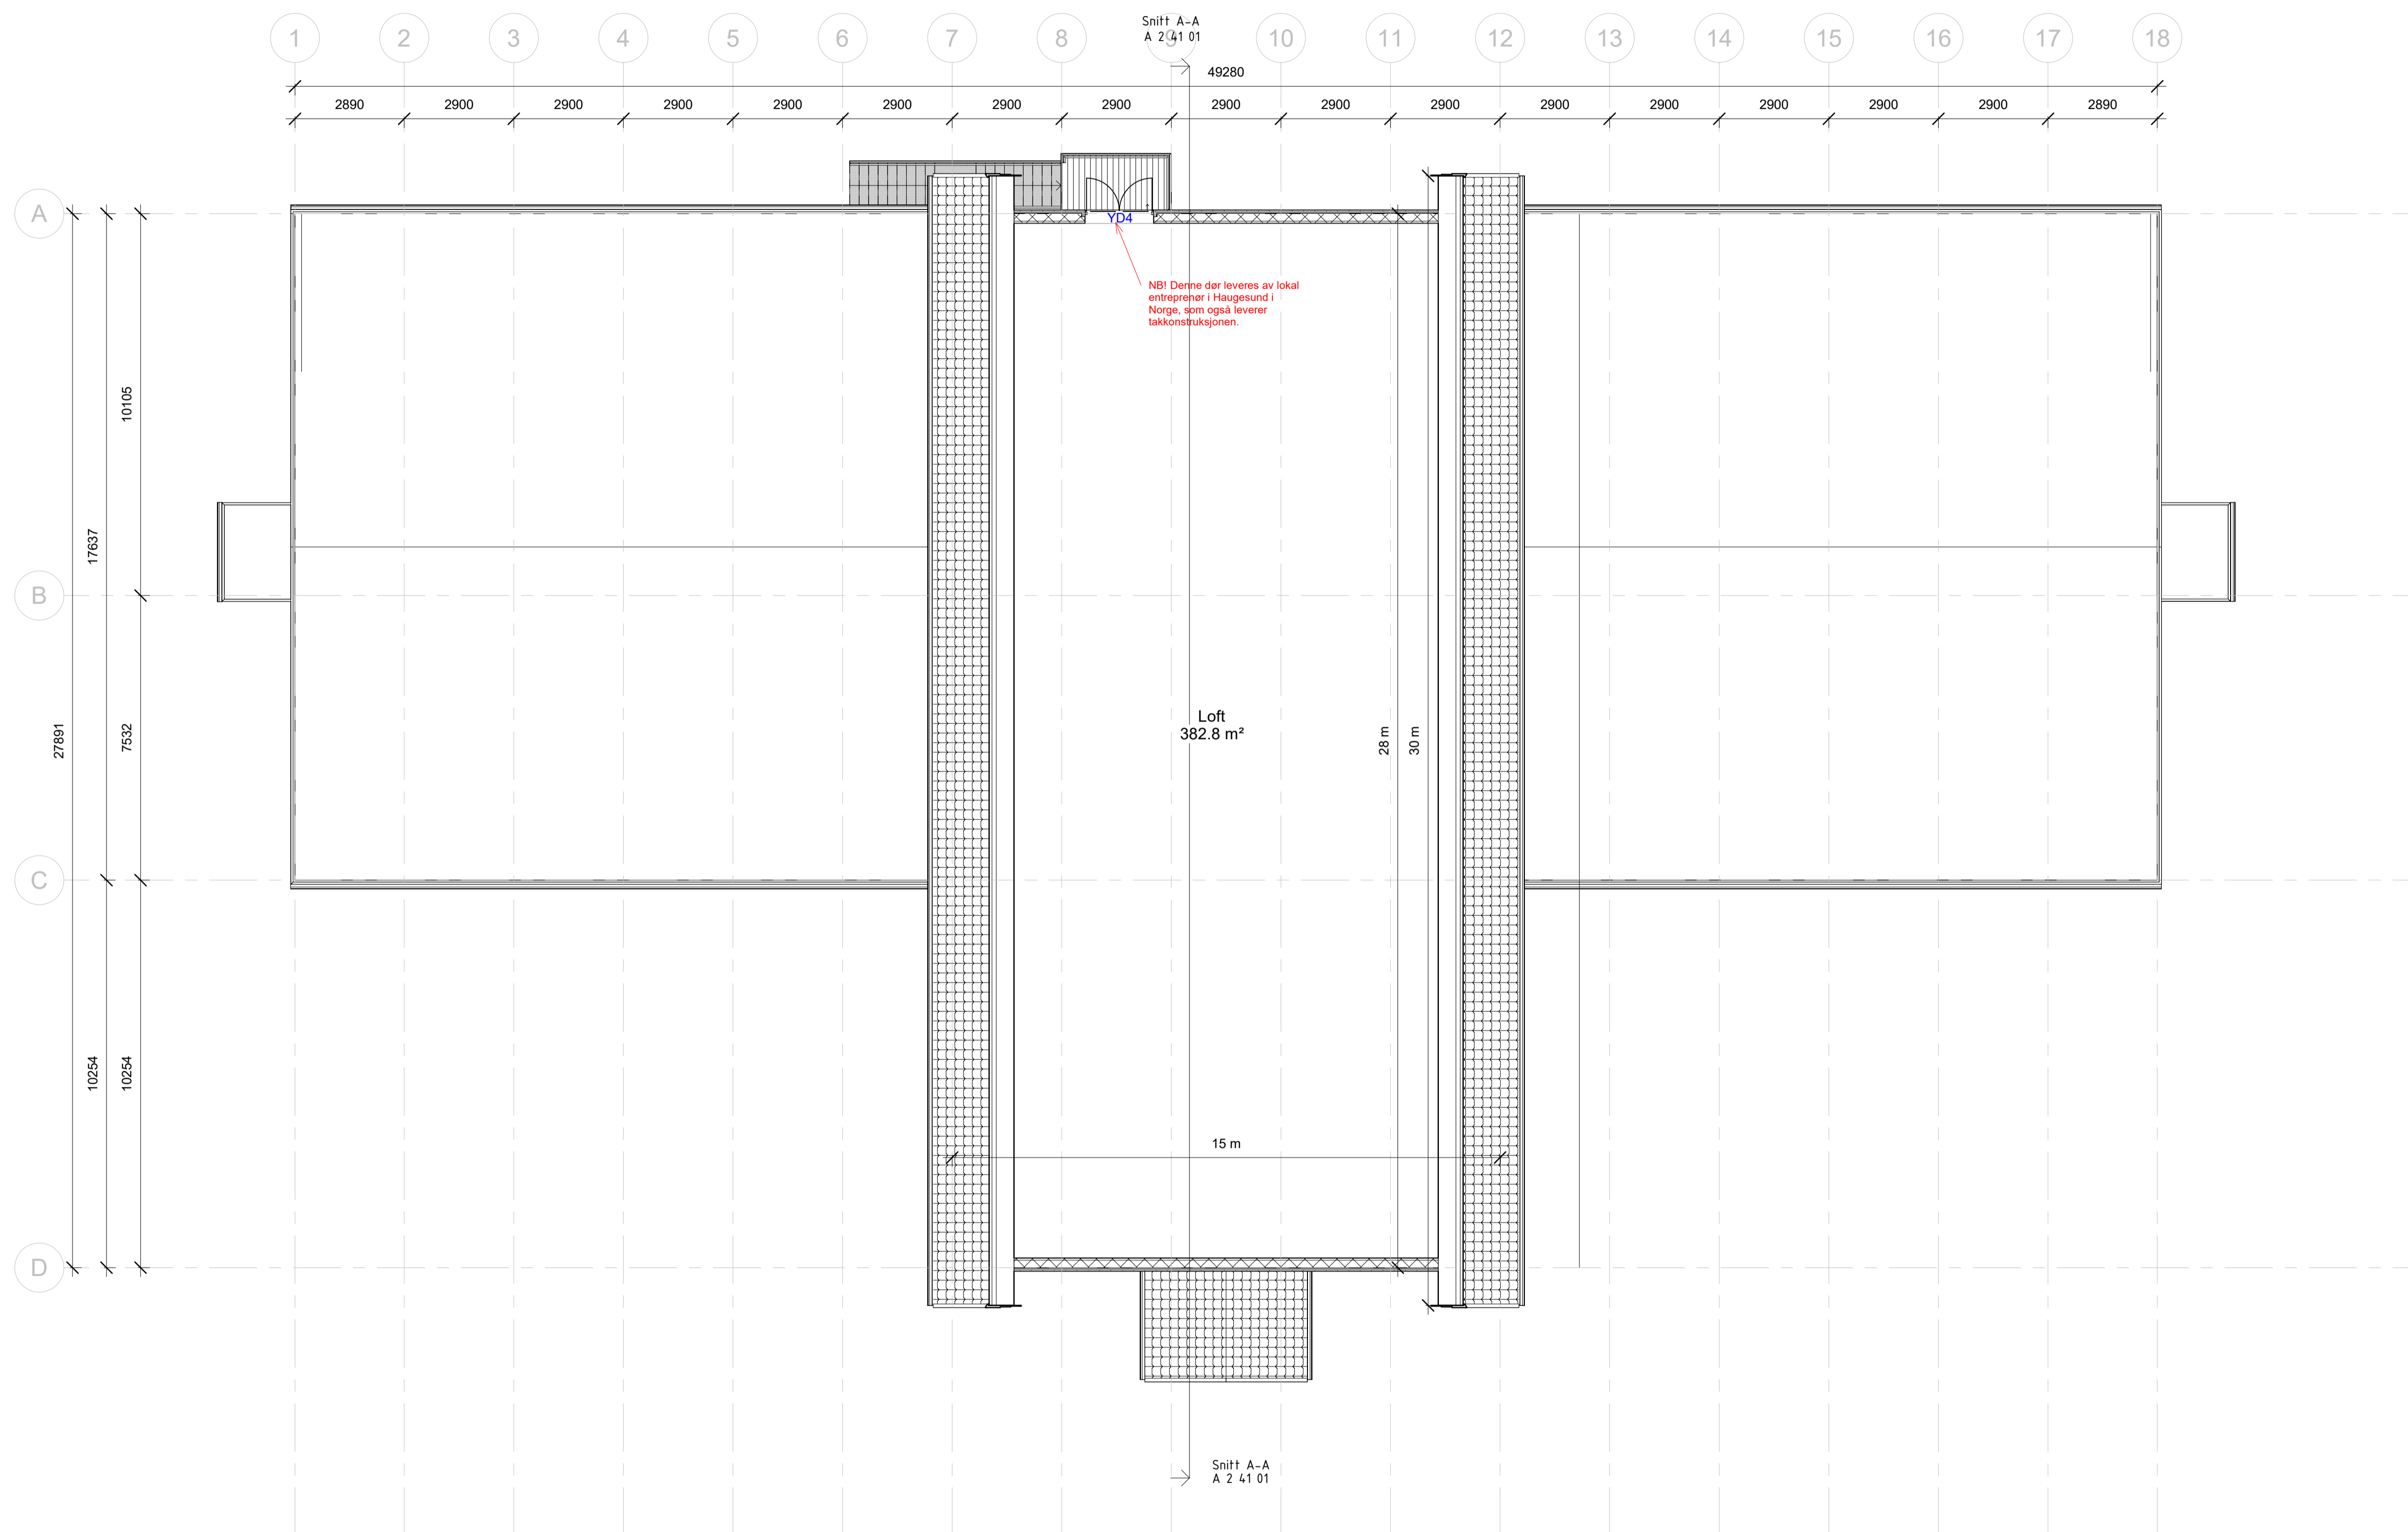

Rev.	Dato	Notis	Utsk.	Oppr.
H	05.07.22	For produksjon	S.U.C.	S.M.
G	24.05.22	Satt inn rammingedører i alle klasserom	S.U.C.	S.M.
F	04.05.22	Endret takvinkel til 25 grader og endring av vinduer	S.U.C.	S.M.
E	22.04.22	Endring etter samtale med S.M.	S.U.C.	S.M.
D	05.04.22	Endring etter skisser fra Julie Osteg	S.U.C.	G.B.
C	30.03.22	Endring etter skisser fra kunde	S.U.C.	G.B.
B	28.01.22	Sprøttapp Lb.	S.U.C.	G.B.
A	15.12.21	Endring av tak	S.U.C.	G.B.

Tegnet av	Godkjent av	Dato	Utsk.	Oppr.
S.U.C.	G.B.	10.12.2021	1	100

Tegningstatus: Godkjent til konstruksjon

Kunde:	Haugeund International School
Prosjekt:	Haugeund
Tittel:	Takplan
Tegningsnummer:	02_A 20_20_1684_A 1 H
Vassbotnen 1, 4313 Sandnes	
+47 51 63 50 00	
algeco.no	

Denne tegningen er beskyttet av åndverksloven og må ikke kopieres eller reproduseres uten skriftlig tillatelse fra Algeco