



Karmøy kommune

Situasjonskart


Eiendom: 57/283
 Adresse: Kaigata 24
 Dato: 15.12.2022
 Målestokk: 1:500

Kaigata 'B'



UTM-32

Eiendomsgr. nøyaktig ≤ 10 cm	Eiendomsgr. mindre nøyaktig $>200 \leq 500$ cm	Eiendomsgr. omtvistet	Hjelpelinje vannkant
Eiendomsgr. middels nøyaktig $>10 \leq 30$ cm	Eiendomsgr. lite nøyaktig ≥ 500 cm	Hjelpelinje veikant	Hjelpelinje fiktiv
Eiendomsgr. mindre nøyaktig $>30 \leq 200$ cm	Eiendomsgr. uvisst nøyaktighet	Hjelpelinje punkt feste	

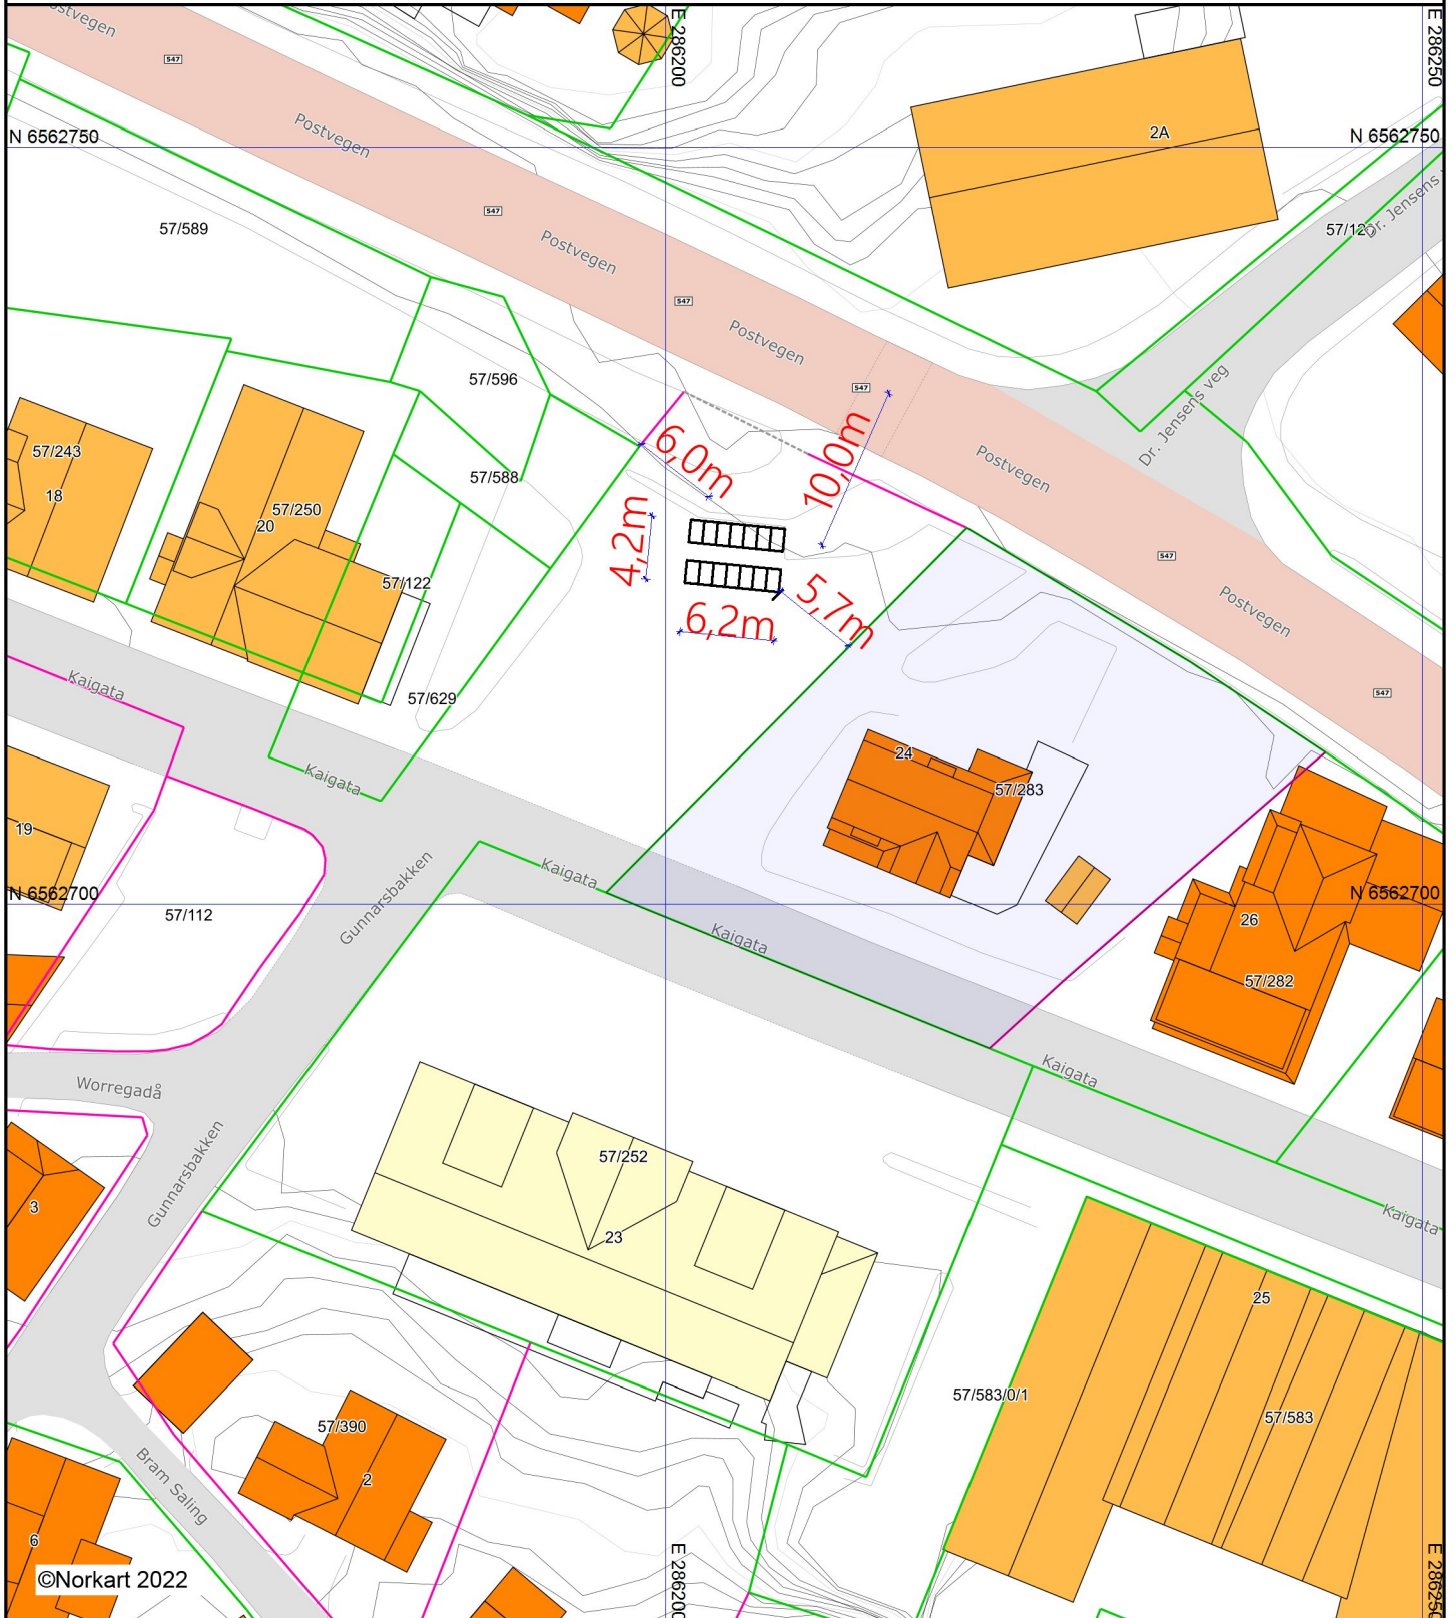

©Norkart 2022

- 1) Det tas forbehold om feil i kartgrunnlaget
- 2) Ved utskrift fra PDF-fil kan målestokken bli unøyaktig

2023-01-06 Situasjonskart E-01_ ArEsp