



AREAL FOR TEKNISK ETET =775.4m2  
 DAGSENTER KARMØY KOMMUNE= 191.9m2  
 TOTAL AREAL NYE FUNKSJONER I 2.ETG=967.3m2

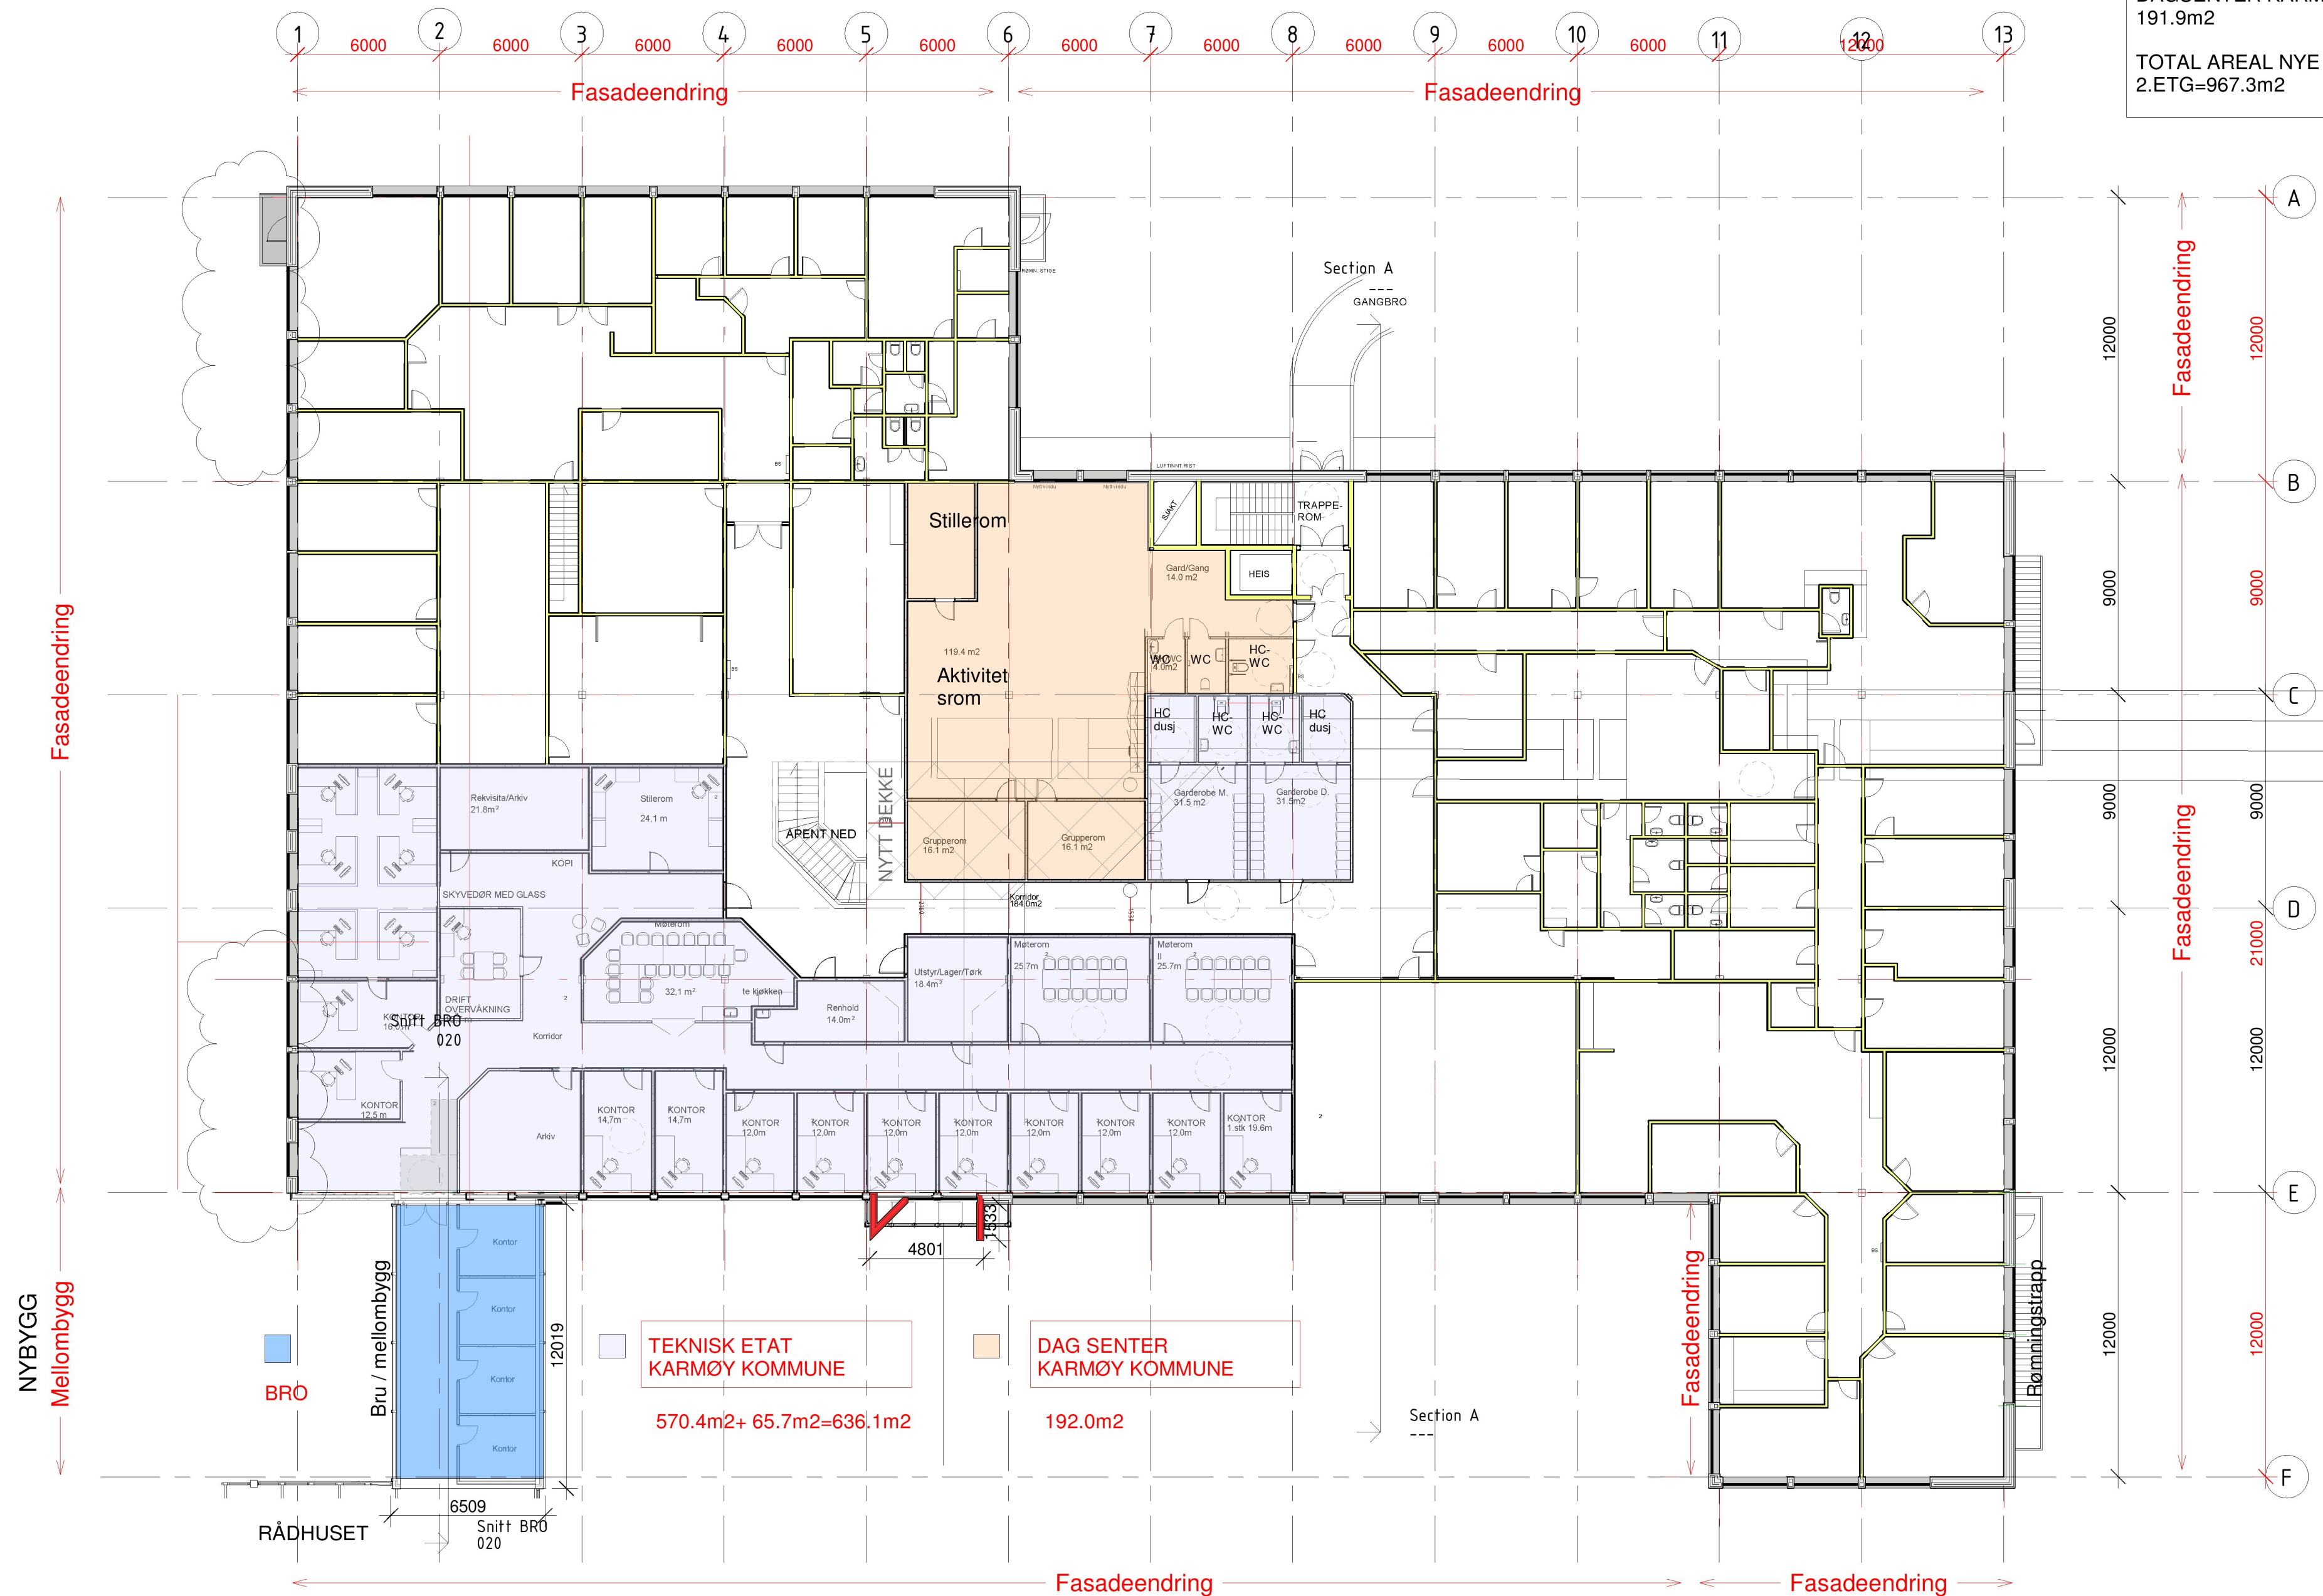

TOTAL AREAL NYE FUNKSJONER I 1.ETG.  
 og 2.ETG=2589.1m2

13.02.2023	Tegninger justert iht. rev.4 Brannkonsept	MR/RØ H	
Rev	Dato	Tekst	Tegn. Kontr.
1		DOKUMENTASJONSTEGNING	
2		ARBEIDSTEGNING	
3		ANBUDESTEGNING	
4		ANMELDELSESTEGNING	
5		FORELØPIG TEGNING	

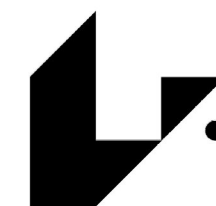

**PETTER J. RASMUSSEN AS**  
 RÅDGIVENDE INGENIØRER  
 OG ARKITEKTER

Diktervegen 8, 5538 Haugesund. Tlf 48 311 311, org.nr. NO971 000 724 MVA

Dato:	Tegnet av:	Kontrollert av:	Målestokk:	Erstatning for:	Erstattet av:
27.10.2022	IR	MR	1:200		
Kontrollert dato:		Format:		Tegningsnr:	
		A2		22006-E6-	
Hensvisning:	Beregning:	Filnavn:		22006	

22006 Kopparen ombygging  
 Gnr/Bnr: 60/1137og del av 60/1138  
 PLAN 2