


AREAL FOR RPH=303.4m2
 AREAL FOR LAVTERSKELE=339.9m2
 AREAL FOR MO SENTER=978.5m2
 TOTAL AREAL NYE FUNKSJONER I 1.ETG=1621.8m2

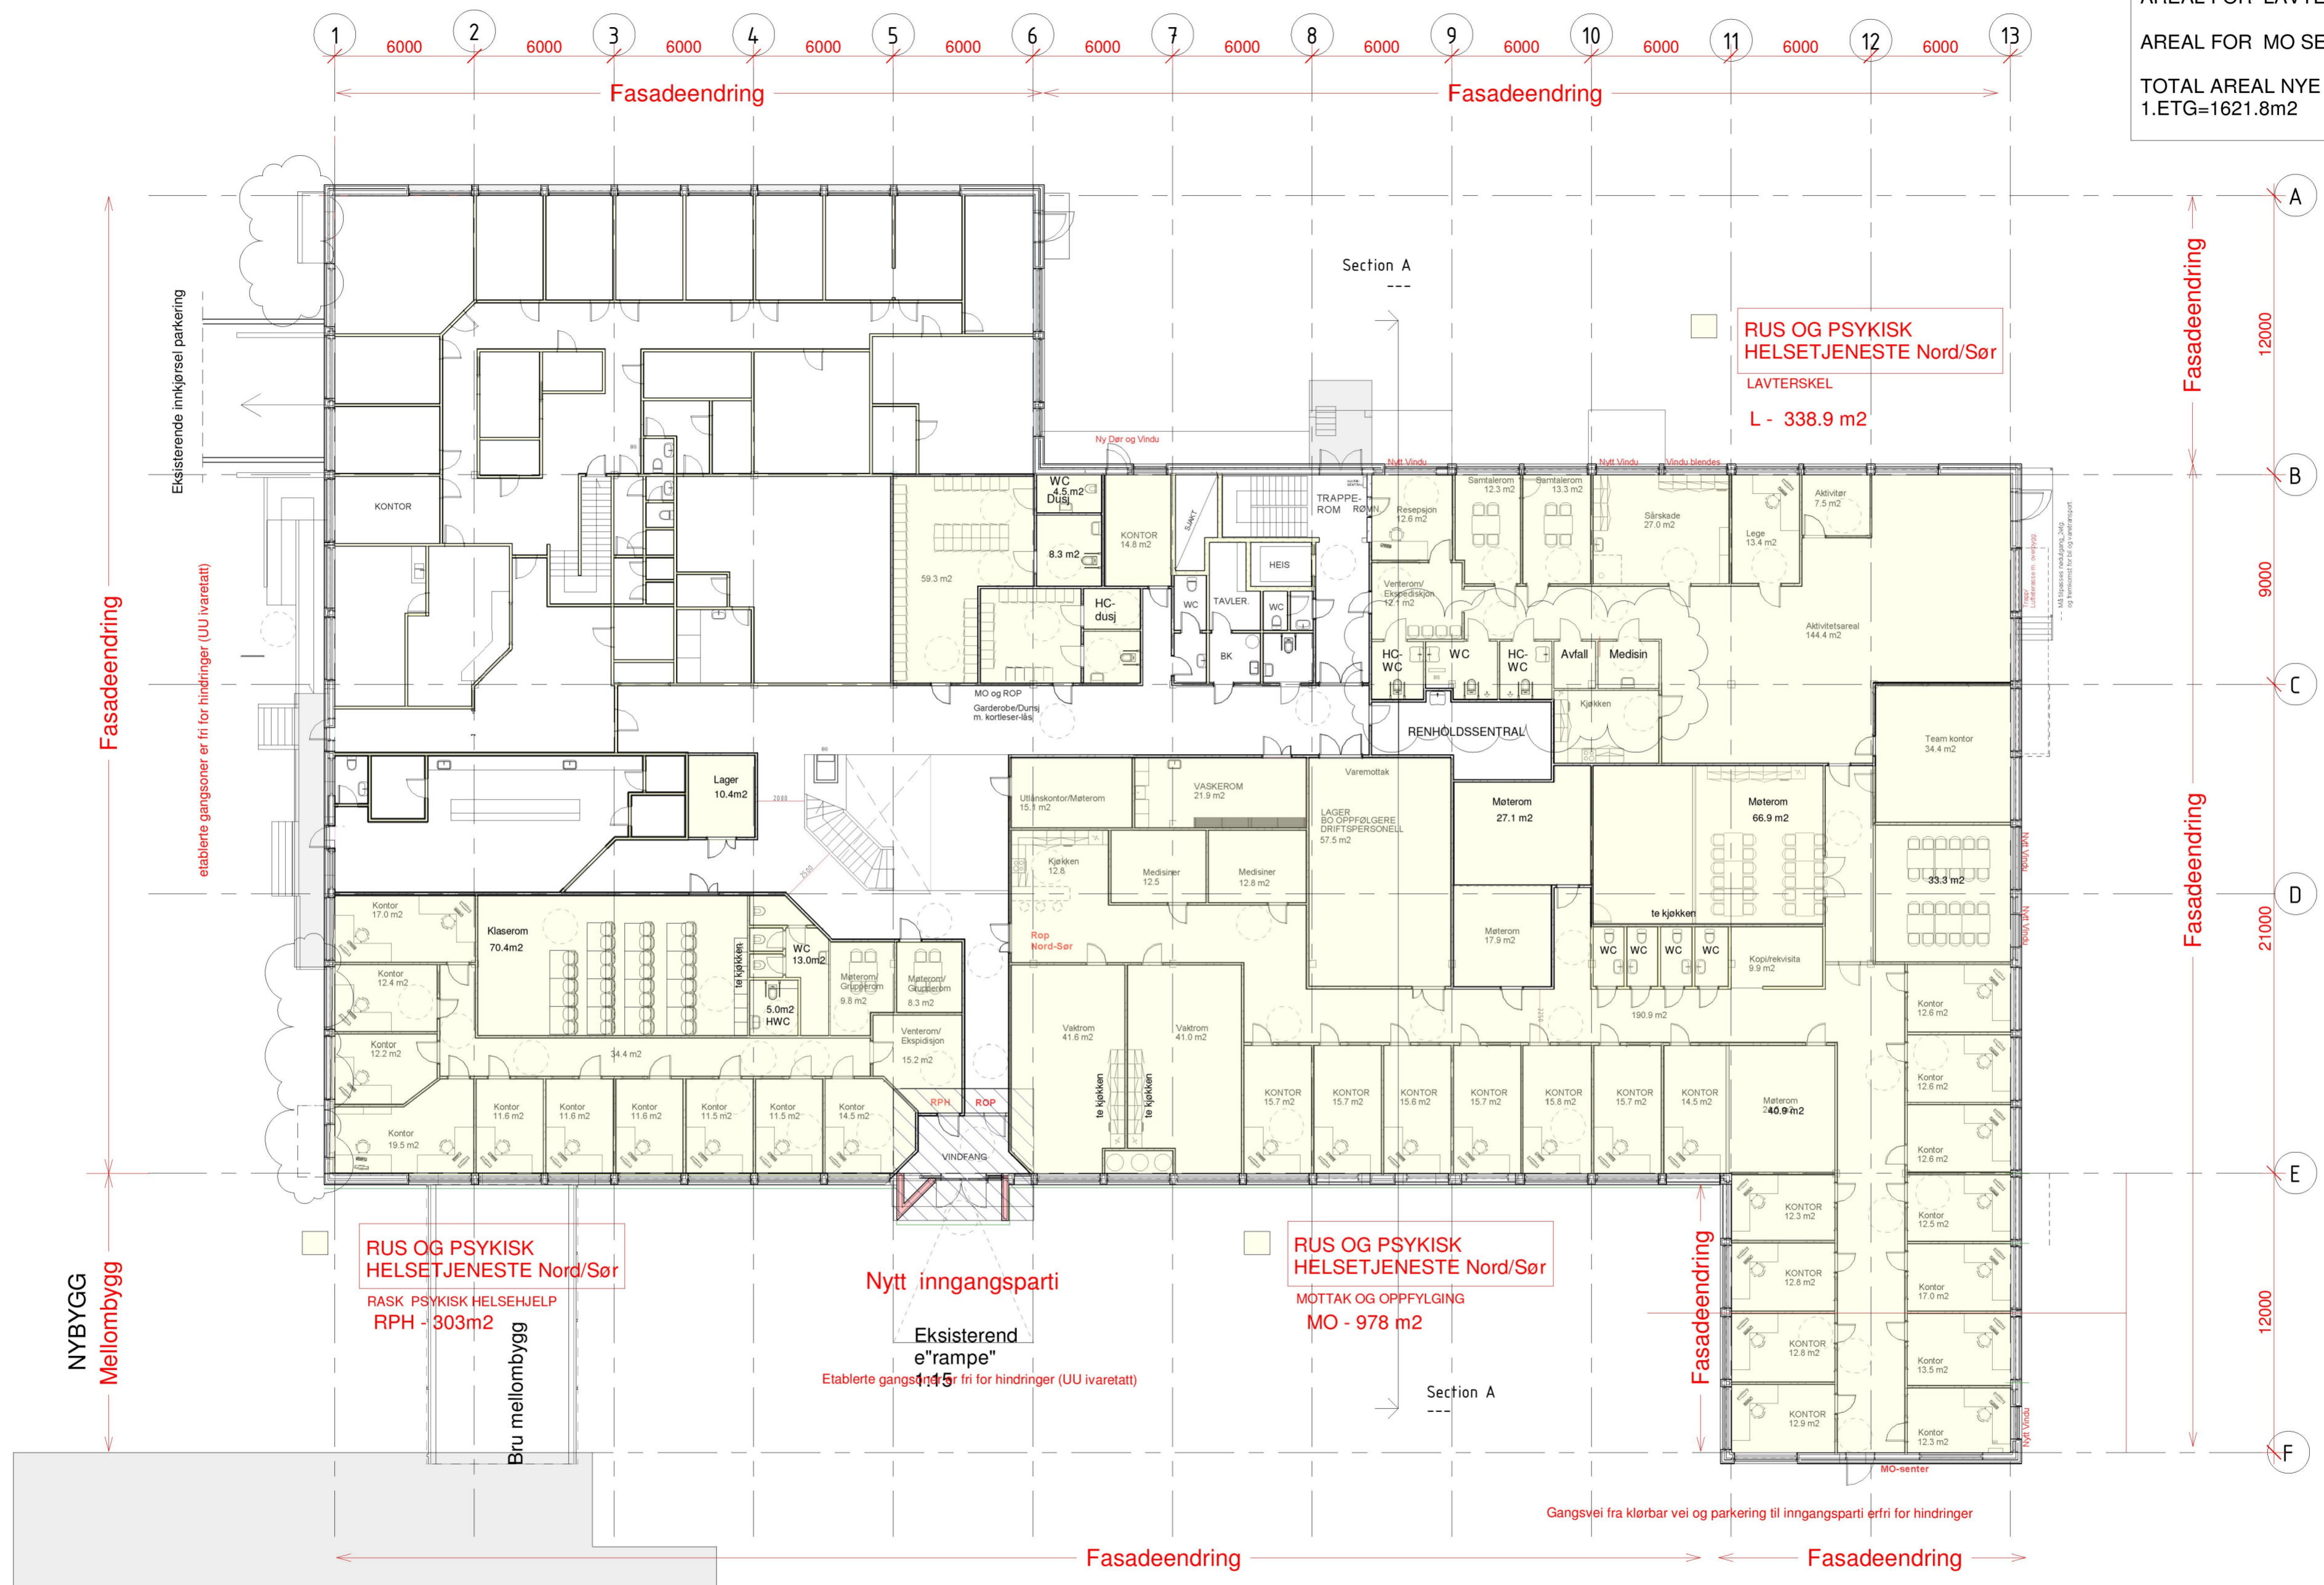

NYBYGG
Mellombygg

Fasadeending

eksisterende innkjørsel/parkering
 etablerte gangsoner er fri for hindringer (UU ivarett)

RUS OG PSYKISK
HELSETJENESTE Nord/Sør
RASK PSYKISK HELSEHJELP
RPH - 303m2

Bru mellombygg

Nytt inngangsparti

Eksisterende
"rampe"

Etablerte gangsoner er fri for hindringer (UU ivarett)

RUS OG PSYKISK
HELSETJENESTE Nord/Sør
MOTTAK OG OPPFYLGING
MO - 978 m2

Fasadeending

Gangvei fra klorbar vei og parkering til inngangsparti er fri for hindringer

Fasadeending


Fasadeending

Fasadeending

Fasadeending

A 12000
 B 9000
 C
 D 21000
 E
 F 12000

13.02.2023	Tegninger justert iht. rev. 4 Brannkonsept	MR/RØ
12.01.2023	WC-Kjerne flyttet pga. bomberom under	H
Revisjon	Dato	Tekst
1		
2		
3		
4		
5		
6		
7		
8		
9		
10		
11		
12		
13		

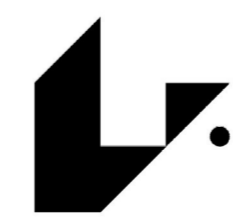

PETTER J. RASMUSSEN AS
RÅDGIVENDE INGENIØRER
OG ARKITEKTER

Diktervegen 8, 5538 Haugesund. Tlf 48 311 311, org.nr. NO971 000 724 MVA

Dato:	27.10.2022	Tegnet av:	IR	Kontrollert av:	MR	Målestokk:	1:200	
Kontrollert dato:		Format:	A2					
22006 Kopparen ombygging Gnr/Bnr: 60/1137 og del av 60/1138 PLAN 1							Erstatning for:	Erstattet av:
Hensvisning:							Beregning:	Tegningsnr: 22006-E5-
Filnavn: 22006								

