


Vedlegg 1/4

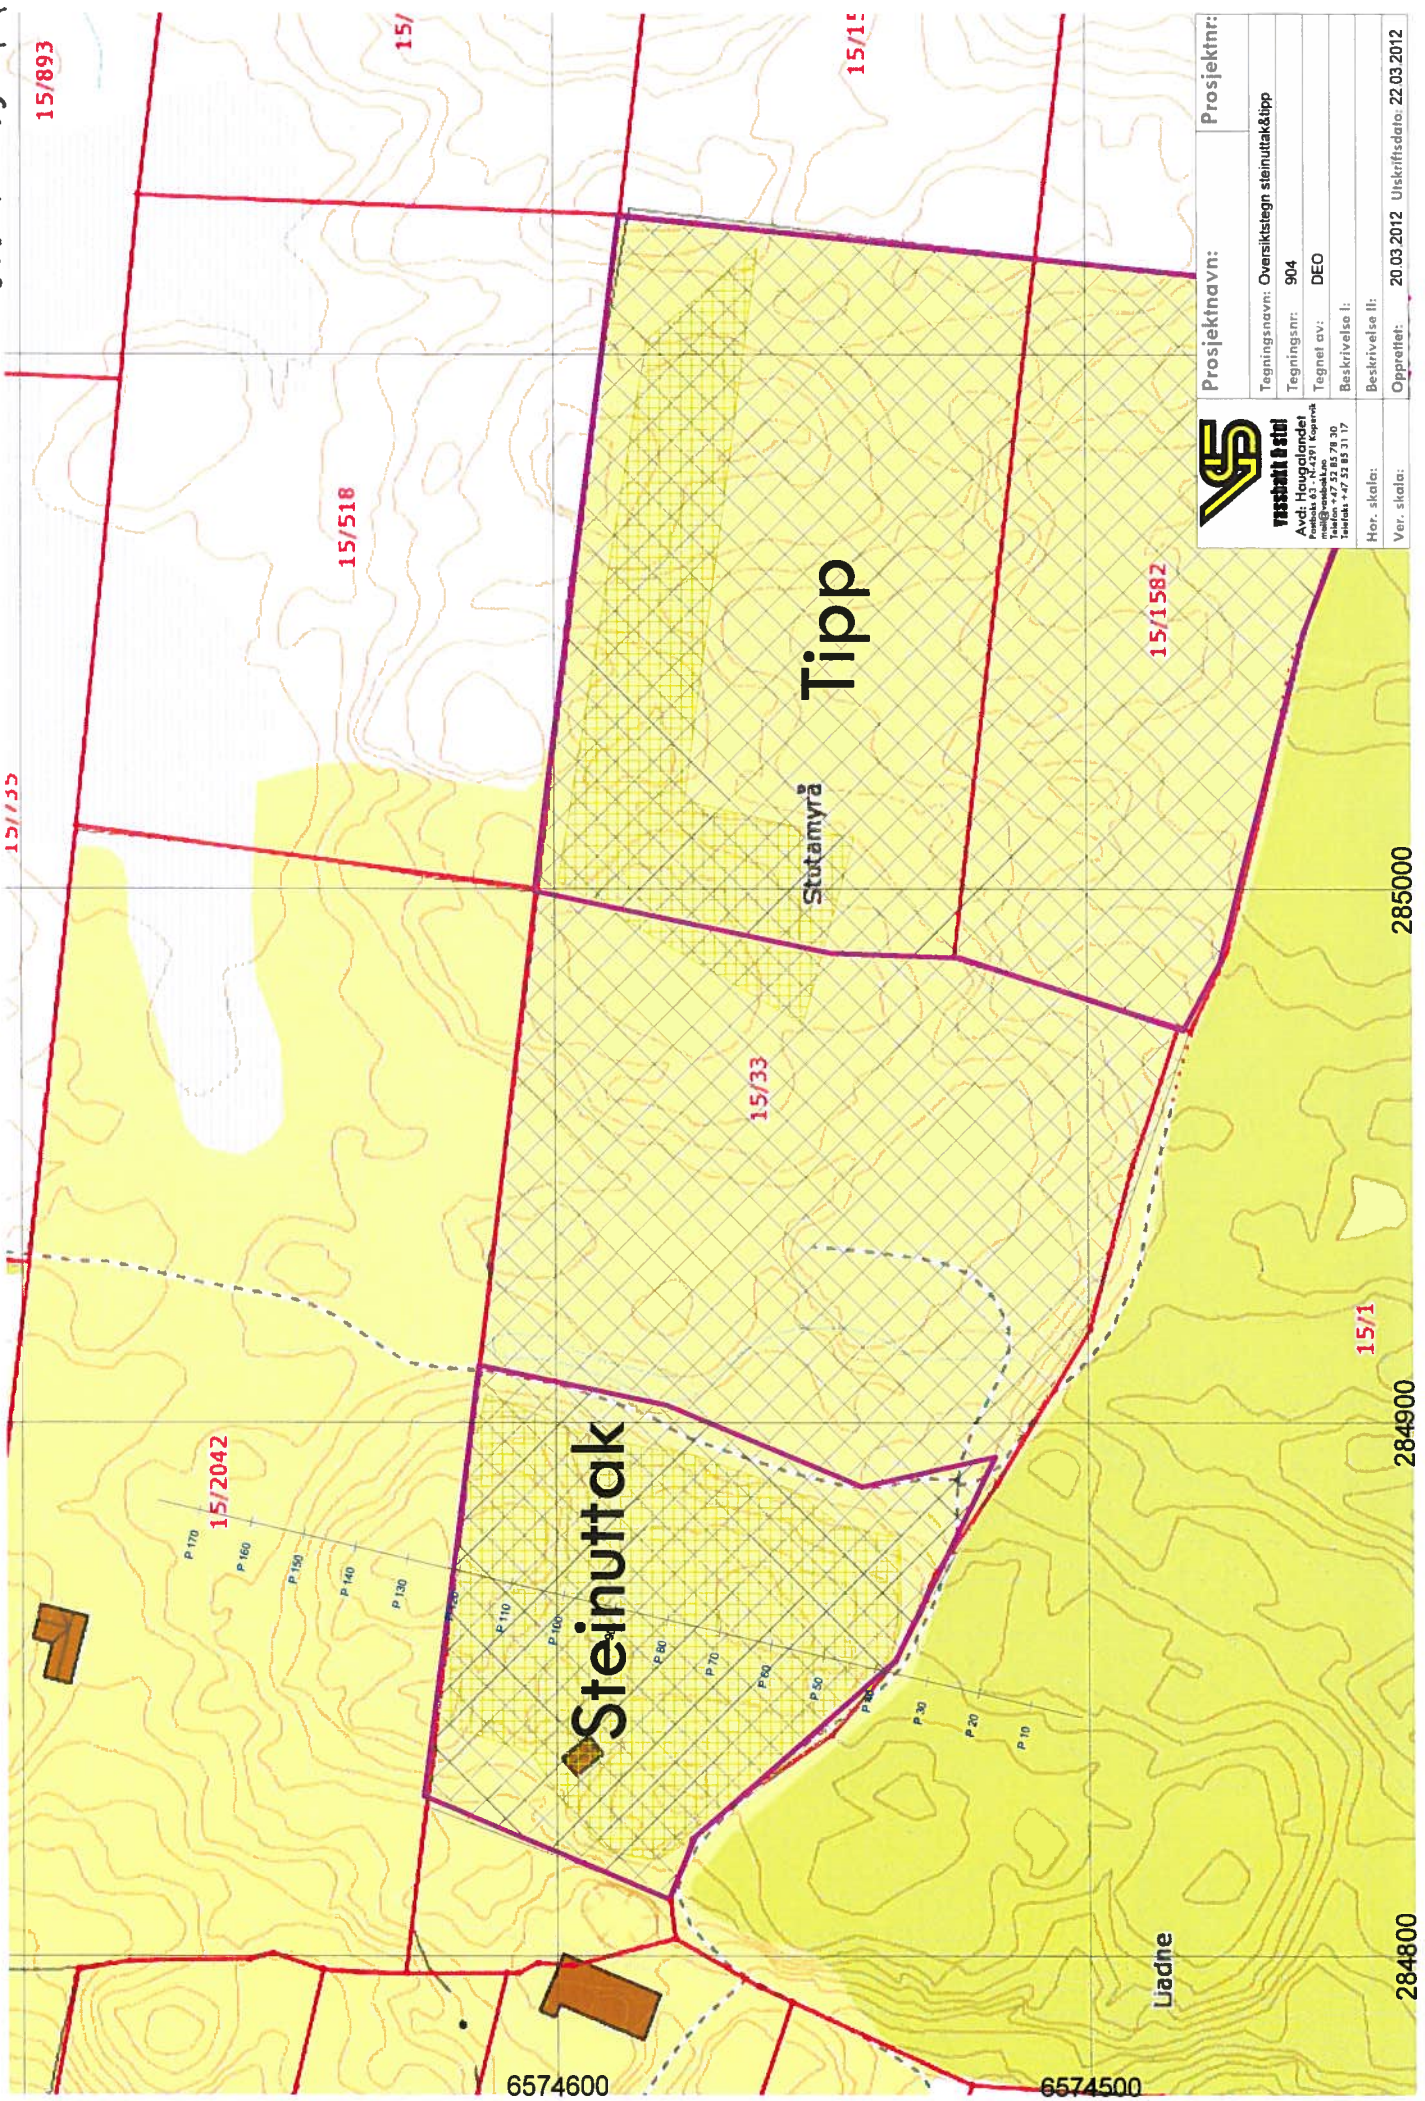

Prosjektnavn:	Prosjektnr:
Tegningsnavn: Oversikttegn steinuttak&tipp	
Tegningsnr: 904	
Tegnet av: DEO	
Beskrivelse I:	
Beskrivelse II:	
Hor. skala:	Opprettet: 20.03.2012
Ver. skala:	Utskriftsdato: 22.03.2012


285000

284900


284800

6574600

6574500

Vell. 4 y 2/14


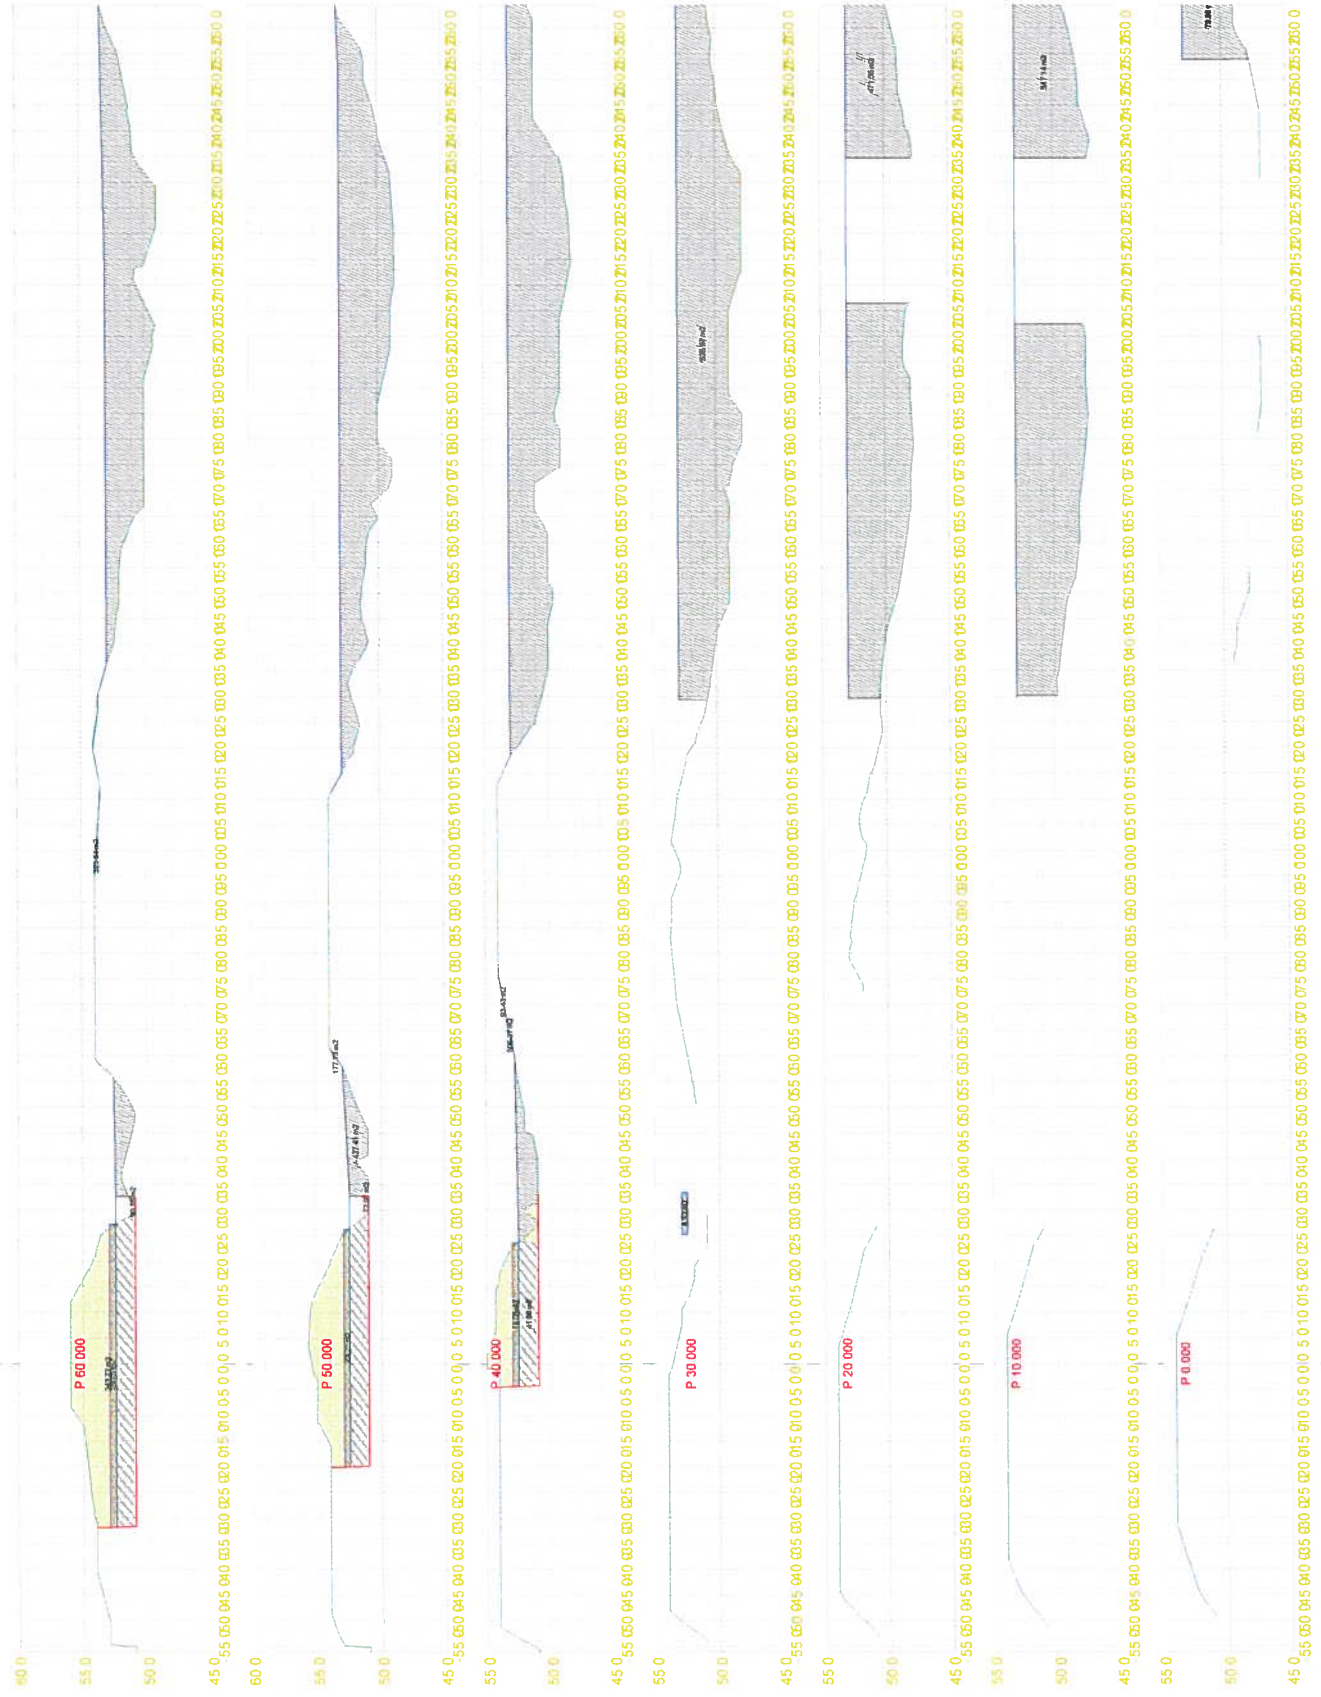





Vell. 4, 14/4

Massenspekt for Steroidak.sfi
Standard: Ingent



