


Kart. Målestokk 1 : 1000. (Er plassen for liten, legger en ved særskilt kart) ——— åpen grøft ——— igjenlagt grøft (rød strek).

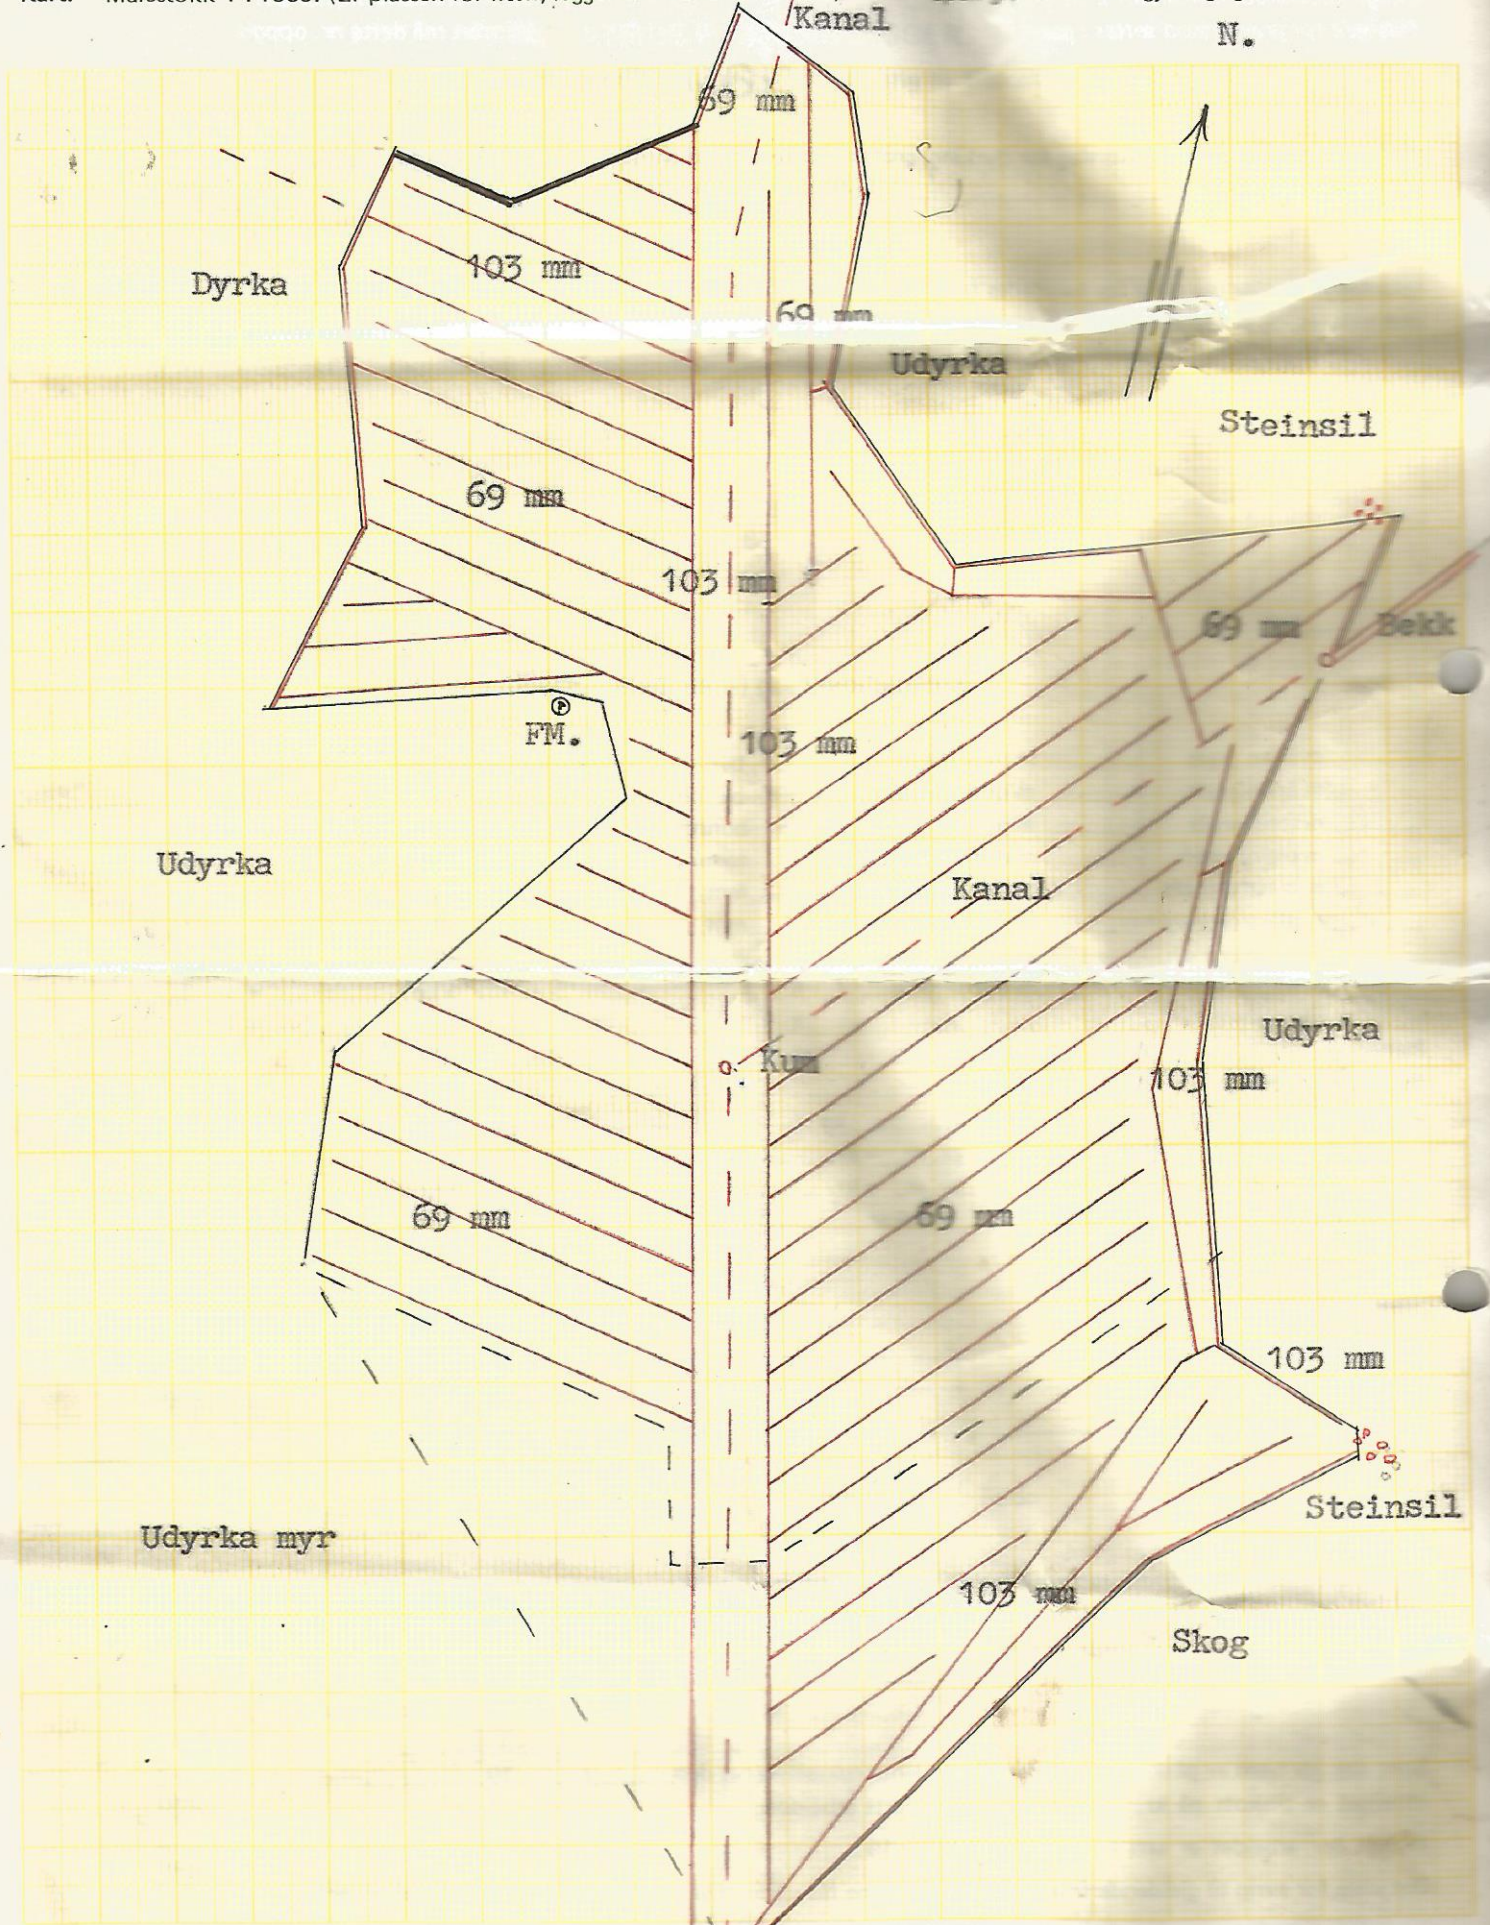

Feltet må merkes tydelig i marka. Fastmerker må settes av på kartet.