

**For matrikkelenhet:**

Kommune: 1149 - KARMØY  
Gårdsnummer: 79  
Bruksnummer: 1

Utskriftsdato/klokkeslett: 23.02.2023 kl. 07:47

Produsert av: Håvard Storegjerde - 1149 Karmøy -

Attestert av: Karmøy kommune

*Marthom Lovring*

**Orientering om matrikkelbrev**

Matrikkelbrevet er hjemlet i «Lov om eigedomsregistrering» (matrikkellova) av 17. juni 2005. Etter definisjonen i matrikkelovens § 3 d) er matrikkelbrevet en attestert utskrift av matrikkelen som viser alle registrerte opplysninger om en matrikkelenhet ved oppgitt dato.

**Om fullstendighet og nøyaktighet i matrikkelbrevet**

Matrikkelen ble etablert ved konvertering av data fra tidligere registre. Det kan variere hvor gode disse dataene er med hensyn på fullstendighet og nøyaktighet. I enkelte tilfeller kan grensepunkt og grenselinjer mangle helt eller delvis eller være feil registrert. Det kan også være feil og mangler ved registrert bygnings- og adresseinformasjon. Fullstendighet og stedfestingsnøyaktighet er generelt bedre innenfor enn utenfor tettbygd strøk. Vær oppmerksom på at for mange matrikkelenheter og bygg hefter usikkerhet ved arealet som oppgis.

For utfyllende informasjon: [www.kartverket.no/matrikkelbrev](http://www.kartverket.no/matrikkelbrev)

## Matrikkelenhet

Matrikkelenhetstype: Grunneiendom  
Bruksnavn: VIKSNES  
Etableringsdato:  
Skyld: 2,75  
Er tinglyst: Ja  
Har festegrunner: Nei  
Er seksjonert: Nei

## Kulturminne

Eventuelle opplysninger om kulturminner er hentet fra registeret Askeladden hos Riksantikvaren. På <https://www.ra.no/> finnes mer informasjon om kulturminner og hvor man skal henvende seg for å få flere opplysninger om de registrerte kulturminnene.

Lokalitetsnr	Kulturminne art	Vernetype	Kategori
44390	Båtstø-anlegg	Uavklart	Arkeologisk lokalitet

## Arealrapport

Tekst	Areal	Kommentar
Beregna areal for 79 / 1	110 488,9 m2	Ukjent grenseforløp
Beregna areal av teig(er) med flere matrikkelenheter der 79 / 1 inngår	41 392 m2	Ukjent grenseforløp
Beregna areal av uregistrert jordsameie der 79 / 1 er registrert med andel	570,2 m2	

## Eierforhold

### Tinglyste eierforhold

Rolle	Status	Føds.d./org.nr	Navn	Bruksenhet	Adresse	Andel
Hjemmelshaver		271168	NETLAND ANNE		Visnesgarden 10 4262 AVALDSNES	1 / 1

## Oversikt over teiger

(EUREF89 UTM Sone 32)

Løpenr	Type	Hovedteig	Nord	Øst	Høyde	Areal	Merknader
1	Teig	Ja	6586053	285517		45 554,3 m2	Noen fiktive grenser, Hjelpelinje vannkant
2	Teig	Nei	6584829	285691		48 993,8 m2	Hjelpelinje vannkant, Hjelpelinje vegkant
3	Teig	Nei	6585313	285688		11 920 m2	Hjelpelinje vegkant
4	Teig	Nei	6587300	284588		2 011,1 m2	Hjelpelinje vannkant
5	Teig	Nei	6586301	285862		1 536,8 m2	Hjelpelinje vannkant
6	Teig	Nei	6586157	285928		472,9 m2	Hjelpelinje vannkant
7	Teig	Nei	6586479	285907		41 392 m2	Hjelpelinje vannkant
8	Teig	Nei	6585479	285453		570,2 m2	

## Forretninger der matrikkelenheten er involvert

Forretning Forretningstype Årsak til feilretting	Forretningsdokumentdato Kommunal saksreferanse Nettadresse (URL) Annen referanse	Status	Tinglysing	Endret dato	Matrikkelføring Signatur Dato
Sammenslåing av matrikkelenheter	23.02.2023	Tinglyst		23.02.2023	1149sth 23.02.2023
Sammenslåing	22/6360-Sammenslåing	Rolle	Matrikkelenhet	Arealendring	
		Avgiver	1149 - 79/216	-4 626,9	
		Mottaker	1149 - 79/1	4 626,8	
Opprett ny grunneiendom ved fradeling	02.01.2023	Tinglyst		06.01.2023	1149sth 06.01.2023
Oppmålingsforretning	22/6358-Oppmålingssak	Rolle	Matrikkelenhet	Arealendring	
		Avgiver	1149 - 79/1	-676,5	
	22/1423-Delingssak	Mottaker	1149 - 79/215	676,5	
		Berørt	1149 - 79/6	0	
		Berørt	1149 - 79/118	0	
<b>Landmålernummer</b>	<b>Navn</b>				
	STOREGJERDE HÅVARD				
Opprett ny grunneiendom ved fradeling	18.05.2022	Tinglyst		25.05.2022	1149sth 25.05.2022
Oppmålingsforretning	22/2637-Oppmålingssak	Rolle	Matrikkelenhet	Arealendring	
		Avgiver	1149 - 79/1	-2 961,9	
	22/331-Delingssak	Mottaker	1149 - 79/214	2 961,8	
		Berørt	1149 - 79/7	0	
		Berørt	1149 - 79/154	0	
Skylddeling	14.10.1994				
Skylddeling		Rolle	Matrikkelenhet	Arealendring	
		Avgiver	1149 - 79/1	-600	
		Mottaker	1149 - 79/154	600	

Forretning Forretningstype Årsak til feilretting	Forretningsdokumentdato Kommunal saksreferanse Nettadresse (URL) Annen referanse	Status	Tinglysing	Endret dato	Matrikkelføring Signatur Dato
Skylddeling Skylddeling	10.11.1971				
		<b>Rolle</b>	<b>Matrikkelenhet</b>	<b>Arealendring</b>	
		Avgiver	1149 - 79/1	0	
		Mottaker	1149 - 79/129	0	
Skylddeling Skylddeling	10.11.1971				
		<b>Rolle</b>	<b>Matrikkelenhet</b>	<b>Arealendring</b>	
		Avgiver	1149 - 79/1	0	
		Mottaker	1149 - 79/128	0	
Skylddeling Skylddeling	30.04.1971				
		<b>Rolle</b>	<b>Matrikkelenhet</b>	<b>Arealendring</b>	
		Avgiver	1149 - 79/1	0	
		Mottaker	1149 - 79/126	0	
Skylddeling Skylddeling	03.09.1965				
		<b>Rolle</b>	<b>Matrikkelenhet</b>	<b>Arealendring</b>	
		Avgiver	1149 - 79/1	0	
		Mottaker	1149 - 79/118	0	
Skylddeling Skylddeling	04.06.1948				
		<b>Rolle</b>	<b>Matrikkelenhet</b>	<b>Arealendring</b>	
		Avgiver	1149 - 79/1	0	
		Mottaker	1149 - 79/78	0	

**Forretning**  
**Forretningstype**  
**Årsak til feilretting**

**Forretningsdokumentdato**  
**Kommunal saksreferanse**  
**Nettadresse (URL)**  
**Annen referanse**

**Status**

**Tinglysing**

**Endret dato**

**Matrikkelføring**  
**Signatur Dato**

Skylddeling

20.03.1936

Skylddeling

**Rolle**

**Matrikkelenhet**

**Arealendring**

Avgiver

1149 - 79/1

0

Mottaker

1149 - 79/58

0

Skylddeling

12.03.1936

Skylddeling

**Rolle**

**Matrikkelenhet**

**Arealendring**

Avgiver

1149 - 79/1

0

Mottaker

1149 - 79/57

0

Skylddeling

29.03.1929

Skylddeling

**Rolle**

**Matrikkelenhet**

**Arealendring**

Avgiver

1149 - 79/1

0

Mottaker

1149 - 79/45

0

Skylddeling

08.11.1926

Skylddeling

**Rolle**

**Matrikkelenhet**

**Arealendring**

Avgiver

1149 - 79/1

0

Mottaker

1149 - 79/42

0

Skylddeling

05.07.1926

Skylddeling

**Rolle**

**Matrikkelenhet**

**Arealendring**

Avgiver

1149 - 79/1

0

Mottaker

1149 - 79/41

0

Forretning Forretningstype Årsak til feilretting	Forretningsdokumentdato Kommunal saksreferanse Nettadresse (URL) Annen referanse	Status	Tinglysing	Endret dato	Matrikkelføring Signatur Dato
Skylddeling Skylddeling	10.05.1920				
		<b>Rolle</b>	<b>Matrikkelenhet</b>	<b>Arealendring</b>	
		Avgiver	1149 - 79/1	0	
		Mottaker	1149 - 79/33	0	
Skylddeling Skylddeling	30.06.1919				
		<b>Rolle</b>	<b>Matrikkelenhet</b>	<b>Arealendring</b>	
		Avgiver	1149 - 79/1	0	
		Mottaker	1149 - 79/29	0	
Skylddeling Skylddeling	18.11.1918				
		<b>Rolle</b>	<b>Matrikkelenhet</b>	<b>Arealendring</b>	
		Avgiver	1149 - 79/1	0	
		Mottaker	1149 - 79/27	0	
Skylddeling Skylddeling	18.11.1918				
		<b>Rolle</b>	<b>Matrikkelenhet</b>	<b>Arealendring</b>	
		Avgiver	1149 - 79/1	0	
		Mottaker	1149 - 79/26	0	
Skylddeling Skylddeling	18.11.1918				
		<b>Rolle</b>	<b>Matrikkelenhet</b>	<b>Arealendring</b>	
		Avgiver	1149 - 79/1	0	
		Mottaker	1149 - 79/25	0	

Forretning Forretningstype Årsak til feilretting	Forretningsdokumentdato Kommunal saksreferanse Nettadresse (URL) Annen referanse	Status	Tinglysing	Endret dato	Matrikkelføring	
					Signatur	Dato
Skylddeling Skylddeling	18.11.1918					
			<b>Rolle</b>	<b>Matrikkelenhet</b>	<b>Arealendring</b>	
			Avgiver	1149 - 79/1	0	
			Mottaker	1149 - 79/24	0	
Skylddeling Skylddeling	24.07.1917					
			<b>Rolle</b>	<b>Matrikkelenhet</b>	<b>Arealendring</b>	
			Avgiver	1149 - 79/1	0	
			Mottaker	1149 - 79/22	0	
Skylddeling Skylddeling	07.03.1916					
			<b>Rolle</b>	<b>Matrikkelenhet</b>	<b>Arealendring</b>	
			Avgiver	1149 - 79/1	0	
			Mottaker	1149 - 79/21	0	
Skylddeling Skylddeling	07.03.1916					
			<b>Rolle</b>	<b>Matrikkelenhet</b>	<b>Arealendring</b>	
			Avgiver	1149 - 79/1	0	
			Mottaker	1149 - 79/20	0	
Skylddeling Skylddeling	09.06.1914					
			<b>Rolle</b>	<b>Matrikkelenhet</b>	<b>Arealendring</b>	
			Avgiver	1149 - 79/1	0	
			Mottaker	1149 - 79/18	0	

Forretning Forretningstype Årsak til feilretting	Forretningsdokumentdato Kommunal saksreferanse Nettadresse (URL) Annen referanse	Status	Tinglysing	Endret dato	Matrikkelføring Signatur Dato
Skylddeling Skylddeling	12.10.1882				
		Rolle	Matrikkelenhet		Arealendring
		Avgiver	1149 - 79/1		0
		Mottaker	1149 - 79/5		0
Skylddeling Skylddeling	20.11.1880				
		Rolle	Matrikkelenhet		Arealendring
		Avgiver	1149 - 79/1		0
		Mottaker	1149 - 79/4		0
Skylddeling Skylddeling	11.04.1870				
		Rolle	Matrikkelenhet		Arealendring
		Avgiver	1149 - 79/1		0
		Mottaker	1149 - 79/2		0
Matrikuler umatrikulert grunn som grunneiendom Nymatrikulering					
		Rolle	Matrikkelenhet		Arealendring
		Mottaker	1149 - 79/1		0

### Forretninger der matrikkelenheten er berørt

Forretning Forretningstype Årsak til feilretting	Forretningsdokumentdato Kommunal saksreferanse Nettadresse (URL) Annen referanse	Status	Tinglysing	Endret dato	Matrikkelføring Signatur Dato
Kvalitetsheving for eksisterende matrikkelenhet Oppmålingsforretning	06.01.2023 22/6358-Oppmålingssak 22/1423-Delingssak				1149sth 06.01.2023
		Rolle	Matrikkelenhet		Arealendring
		Berørt	1149 - 79/1		0
		Berørt	1149 - 79/6		0
		Berørt	1149 - 79/118		0

Forretning Forretningstype Årsak til feilretting	Forretningsdokumentdato Kommunal saksreferanse Nettadresse (URL) Annen referanse	Status	Tinglysing	Endret dato	Matrikkelføring Signatur Dato
<b>Landmålnummer</b> <b>Navn</b>	STOREGJERDE HÅVARD				
Opprett ny grunneiendom ved fradeling	02.01.2023	Tinglyst		06.01.2023	1149sth 06.01.2023
Oppmålingsforretning	22/6360-Oppmålingssak	<b>Rolle</b>	<b>Matrikkelenhet</b>	<b>Arealendring</b>	
		Avgiver	1149 - 79/6	-4 626,9	
	22/1426-Delingssak	Mottaker	1149 - 79/216	4 626,9	
		Berørt	1149 - 79/1	0	
		Berørt	1149 - 79/7	0	
		Berørt	1149 - 79/9	0	
		Berørt	1149 - 79/11	0	
<b>Landmålnummer</b> <b>Navn</b>	STOREGJERDE HÅVARD				
Kvalitetsheving for eksisterende matrikkelenhet	02.01.2023				1149sth 06.01.2023
Oppmålingsforretning	22/6360-Oppmålingssak	<b>Rolle</b>	<b>Matrikkelenhet</b>	<b>Arealendring</b>	
		Berørt	1149 - 79/1	0	
	22/1426-Delingssak	Berørt	1149 - 79/6	0	
		Berørt	1149 - 79/7	0	
		Berørt	1149 - 79/8	0	
		Berørt	1149 - 79/9	0	
		Berørt	1149 - 79/11	0	
<b>Landmålnummer</b> <b>Navn</b>	STOREGJERDE HÅVARD				
Kvalitetsheving for eksisterende matrikkelenhet	18.05.2022				1149sth 25.05.2022
Oppmålingsforretning	22/2637-Oppmålingssak	<b>Rolle</b>	<b>Matrikkelenhet</b>	<b>Arealendring</b>	
		Berørt	1149 - 79/1	0	
	22/331-Delingssak	Berørt	1149 - 79/18	0	

<b>Forretning</b> <b>Forretningstype</b> <b>Årsak til feilretting</b>	<b>Forretningsdokumentdato</b> <b>Kommunal saksreferanse</b> <b>Nettadresse (URL)</b> <b>Annen referanse</b>	<b>Status</b>	<b>Tinglysing</b>	<b>Endret dato</b>	<b>Matrikkelføring</b> <b>Signatur</b> <b>Dato</b>
Kvalitetsheving for eksisterende matrikkelenhet	10.03.2022				1149sth 10.03.2022
Annen forretningstype	22/1551-RETTING	<b>Rolle</b>	<b>Matrikkelenhet</b>	<b>Arealendring</b>	
		Berørt	1149 - 79/1	0	
		Berørt	1149 - 79/7	0	
		Berørt	1149 - 79/31	0	
Kvalitetsheving for eksisterende matrikkelenhet	10.03.2022				1149sth 10.03.2022
Annen forretningstype	22/1551-RETTING	<b>Rolle</b>	<b>Matrikkelenhet</b>	<b>Arealendring</b>	
		Berørt	1149 - 79/1	0	
		Berørt	1149 - 79/6	0	
		Berørt	1149 - 79/7	0	
Kvalitetsheving for eksisterende matrikkelenhet	10.03.2022				1149sth 10.03.2022
Annen forretningstype	22/1551-RETTING	<b>Rolle</b>	<b>Matrikkelenhet</b>	<b>Arealendring</b>	
		Berørt	1149 - Mnr vann mangler	0	
		Berørt	1149 - 79/1	0	
		Berørt	1149 - 79/6	0	
		Berørt	1149 - 79/7	0	
		Berørt	1149 - 79/154	0	
		Berørt	1149 - 79/184	0	

Forretning Forretningstype Årsak til feilretting	Forretningsdokumentdato Kommunal saksreferanse Nettadresse (URL) Annen referanse	Status	Tinglysing	Endret dato	Matrikkelføring	
					Signatur	Dato
Kvalitetsheving for eksisterende matrikkelenhet Annen forretningstype	10.03.2022 22/1551-RETTING				1149sth	10.03.2022
		<b>Rolle</b>	<b>Matrikkelenhet</b>		<b>Arealendring</b>	
		Berørt	1149 - Mnr vann mangler		0	
		Berørt	1149 - 79/1		0	
		Berørt	1149 - 79/6		0	
		Berørt	1149 - 79/7		0	
		Berørt	1149 - 79/8		0	
		Berørt	1149 - 79/9		0	
		Berørt	1149 - 79/11		0	
		Berørt	1149 - 79/18		0	
		Berørt	1149 - 79/21		0	
		Berørt	1149 - 79/25		0	
		Berørt	1149 - 79/26		0	
		Berørt	1149 - 79/27		0	
		Berørt	1149 - 79/31		0	
		Berørt	1149 - 79/41		0	
		Berørt	1149 - 79/98		0	
		Berørt	1149 - 79/100		0	
		Berørt	1149 - 79/101		0	
		Berørt	1149 - 79/118		0	
		Berørt	1149 - 79/154		0	
		Berørt	1149 - 79/171		0	
		Berørt	1149 - 79/194		0	
		Berørt	1149 - 79/204		0	
Kvalitetsheving for eksisterende matrikkelenhet Annen forretningstype	14.12.2015				1149brt	14.12.2015
		<b>Rolle</b>	<b>Matrikkelenhet</b>		<b>Arealendring</b>	
		Berørt	1149 - 79/1		0	
		Berørt	1149 - 79/9		0	

Forretning Forretningstype Årsak til feilretting	Forretningsdokumentdato Kommunal saksreferanse Nettadresse (URL) Annen referanse	Status	Tinglysing	Endret dato	Matrikkelføring	
					Signatur	Dato
Kvalitetsheving for eksisterende matrikkelenhet Annen forretningstype	31.10.2014 14/3610				1149sth	04.11.2014
		<b>Rolle</b>	<b>Matrikkelenhet</b>		<b>Arealendring</b>	
		Berørt	1149 - 79/1		0	
		Berørt	1149 - 79/8		0	
		Berørt	1149 - 79/110		0	
		Berørt	1149 - 79/202		0	
		Berørt	1149 - 82/1		0	
		Berørt	1149 - 82/31		0	
		Berørt	1149 - 82/35		0	
		Berørt	1149 - 82/208		0	
		Berørt	1149 - 82/257		0	
Grensejustering Oppmålingsforretning/grensejustering	11.05.2012 12/1699 94-281				1149sth	24.05.2012
		<b>Rolle</b>	<b>Matrikkelenhet</b>		<b>Arealendring</b>	
		Avgiver	1149 - 79/49		-24,3	
		Mottaker	1149 - 79/51		24,4	
		Berørt	1149 - 79/1		0	
		Berørt	1149 - 79/6		0	
		Berørt	1149 - 79/8		0	
		Berørt	1149 - 79/9		0	
		Berørt	1149 - 79/11		0	

Forretning Forretningstype Årsak til feilretting	Forretningsdokumentdato Kommunal saksreferanse Nettadresse (URL) Annen referanse	Status	Tinglysing	Endret dato	Matrikkelføring	
					Signatur	Dato
Kvalitetsheving for eksisterende matrikkelenhet Annen forretningstype	03.04.2012 12/1776				1149sth	03.04.2012
		<b>Rolle</b>	<b>Matrikkelenhet</b>		<b>Arealendring</b>	
		Berørt	1149 - 79/1		0	
		Berørt	1149 - 79/6		0	
		Berørt	1149 - 79/8		0	
		Berørt	1149 - 79/9		0	
		Berørt	1149 - 79/11		0	
		Berørt	1149 - 79/49		0	
		Berørt	1149 - 79/51		0	
		Berørt	1149 - 79/117		0	
		Berørt	1149 - 79/125		0	
		Berørt	1149 - 79/126		0	
		Berørt	1149 - 79/179		0	
Forretning over eksisterende matrikkelenhet Skylddeling	19.01.2009				1149hma	03.02.2009
		<b>Rolle</b>	<b>Matrikkelenhet</b>		<b>Arealendring</b>	
		Berørt	1149 - 79/1		0	
		Berørt	1149 - 79/6		0	
		Berørt	1149 - 79/7		0	
		Berørt	1149 - 79/15		0	
		Berørt	1149 - 79/19		0	
		Berørt	1149 - 79/48		0	
		Berørt	1149 - 79/136		0	
		Berørt	1149 - 79/202		0	
Forretning over eksisterende matrikkelenhet Feilretting	22.08.2008				1149hma	22.08.2008
		<b>Rolle</b>	<b>Matrikkelenhet</b>		<b>Arealendring</b>	
		Berørt	1149 - 79/1		0	
		Berørt	1149 - 79/105		0	
		Berørt	1149 - 79/119		0	

Forretning Forretningstype Årsak til feilretting	Forretningsdokumentdato Kommunal saksreferanse Nettadresse (URL) Annen referanse	Status	Tinglysing	Endret dato	Matrikkelføring Signatur Dato
Forretning over eksisterende matrikkelenhet Feilretting	22.08.2008				1149hma 22.08.2008
		<b>Rolle</b>	<b>Matrikkelenhet</b>	<b>Arealendring</b>	
		Berørt	1149 - Mnr mangler	0	
		Berørt	1149 - 79/1	0	
		Berørt	1149 - 79/78	0	
		Berørt	1149 - 79/105	0	
		Berørt	1149 - 79/119	0	

Forretning over eksisterende matrikkelenhet Feilretting	22.08.2008				1149hma 22.08.2008
		<b>Rolle</b>	<b>Matrikkelenhet</b>	<b>Arealendring</b>	
		Berørt	1149 - 79/1	0	

### Aktive bygg som ikke er registrert på matrikkelenheten, men ligger på matrikkelenhetens areal

<b>Bygningsnr:</b> 11 887 309	<b>Bebygd areal:</b> 0	<b>Ant. boliger:</b> 0	<b>Datoer</b>
<b>Løpenr:</b>	<b>Bruksareal bolig:</b> 0	<b>Ant. etasjer:</b> 1	<b>Rammetillatelse:</b>
<b>Repr.punkt:</b> Koordinatsystem: EUREF89 UTM Sone 32 Nord: 6585363 Øst: 285721	<b>Bruksareal annet:</b> 10	<b>Vannforsyning:</b>	<b>Igangsettingstillatelse:</b>
<b>Bygningsendringskode:</b>	<b>Bruksareal totalt:</b> 10	<b>Avløp:</b>	<b>Tatt i bruk:</b>
<b>Bygningstype:</b> Garasjeuthus anneks til bolig	<b>Bruttoareal bolig:</b> 0	<b>Har heis:</b> Nei	<b>Midlertidig brukstillatelse:</b>
<b>Næringsgruppe:</b> Annet som ikke er næring	<b>Bruttoareal annet:</b> 0		<b>Ferdigattest:</b>
<b>Bygningsstatus:</b> Tatt i bruk	<b>Bruttoareal totalt:</b> 0		
<b>Energikilder:</b>	<b>Alternativt areal:</b> 0		
<b>Oppvarming:</b>	<b>Alternativt areal 2:</b> 0		

Etasjer										
Etasje	Antall boenheter	BRA bolig	BRA annet	BRA totalt	BTA bolig	BTA annet	BTA totalt	Alt. areal	Alt. areal 2	
H01	0	0	10	10	0	0	0	0	0	

Bruksenheter										
Adresse	Bruksenhetsnummer	Bruksenhetstype	Bruksareal	Ant. rom	Kjøkkentilgang	Bad	WC	Matrikkelenhet		
		Unummerert bruksenhet	0	0		0	0	79/7		

Kontaktpersoner				
Rolle	Føds.dato/org.nr	Navn	Bruksenhet	Adresse
Tiltakshaver		OPSAHL ANTON		4262 AVALDSNES

## SEFRAK-minne

«SEFRAK er en forkorting for SEkretariatet For Registrering Av faste Kulturminner. Dette sekretariatet hadde ansvaret for en landsomfattende registrering av eldre bygninger. Et omfattende feltarbeid ble gjort i perioden 1975-1995. I dag er det Riksantikvaren som administrerer SEFRAK i samarbeid med fylkeskommunene. På <https://www.ra.no/> finnes mer informasjon om SEFRAK og om tilgang på den informasjonen som er registrert.»

SEFRAK-ID	Kulturminnebetegnelse
1149 19 114	UTHUS, VISNES

### Utgåtte bygg som er registrert på matrikkelenheten

Bygningsnr:	172 751 040	Bebygd areal:	0	Ant. boliger:	0	Datoer
Løpenr:		Bruksareal bolig:	0	Ant. etasjer:	0	Rammetillatelse:
Repr.punkt:	Koordinatsystem: EUREF89 UTM Sone 32	Bruksareal annet:	0	Vannforsyning:		Igangsettingstillatelse:
	Nord: 6586068 Øst: 285676	Bruksareal totalt:	0	Avløp:		Tatt i bruk:
Bygningsendringskode:		Bruttoareal bolig:	0	Har heis:	Nei	Midlertidig brukstillatelse:
Bygningstype:	Hus for dyr/landbr.lager/silo	Bruttoareal annet:	0			Ferdigattest:
Næringsgruppe:		Bruttoareal totalt:	0			Bygning revet/brent:
Bygningsstatus:	Bygning revet/brent	Alternativt areal:	0			
Energikilder:		Alternativt areal 2:	0			
Oppvarming:						

## Bruksenheter

Adresse	Bruksenhetsnummer	Bruksenhetstype	Bruksareal	Ant. rom	Kjøkkentilgang	Bad	WC	Matrikkelenhet
		Unummerert bruksenhet	0	0		0	0	79/1

## SEFRAK-minne

«SEFRAK er en forkorting for SEkretariatet For Registrering Av faste Kulturminner. Dette sekretariatet hadde ansvaret for en landsomfattende registrering av eldre bygninger. Et omfattende feltarbeid ble gjort i perioden 1975-1995. I dag er det Riksantikvaren som administrerer SEFRAK i samarbeid med fylkeskommunene. På <https://www.ra.no/> finnes mer informasjon om SEFRAK og om tilgang på den informasjonen som er registrert.»

SEFRAK-ID	Kulturminnebetegnelse
1149 19 80	RUIN ETTER DRIFTSBYGNING, VISNES

**Bygningsnr:** 172 752 306  
**Løpenr:**  
**Repr.punkt:** Koordinatsystem: EUREF89 UTM Sone 32  
Nord: 6586068 Øst: 285676  
Bygningsendringskode:  
Bygningstype: Hus for dyr/landbr.lager/silo  
Næringsgruppe:  
Bygningsstatus: Bygning revet/brent  
Energikilder:  
Oppvarming:

Bebygd areal: 0 Ant. boliger: 0  
Bruksareal bolig: 0 Ant. etasjer: 0  
Bruksareal annet: 0 Vannforsyning:  
Bruksareal totalt: 0 Avløp:  
Bruttoareal bolig: 0 Har heis: Nei  
Bruttoareal annet:  
Bruttoareal totalt: 0  
Alternativt areal: 0  
Alternativt areal 2: 0

Datoer  
Rammetillatelse:  
Igangsettingstillatelse:  
Tatt i bruk:  
Midlertidig brukstillatelse:  
Ferdigattest:  
Bygning revet/brent:

### Bruksenheter

Adresse	Bruksenhetsnummer	Bruksenhetstype	Bruksareal	Ant. rom	Kjøkkentilgang	Bad	WC	Matrikkelenhet
		Unummerert bruksenhet	0	0		0	0	79/1

### SEFRAK-minne

«SEFRAK er en forkorting for SEkretariatet For Registrering Av faste Kulturminner. Dette sekretariatet hadde ansvaret for en landsomfattende registrering av eldre bygninger. Et omfattende feltarbeid ble gjort i perioden 1975-1995. I dag er det Riksantikvaren som administrerer SEFRAK i samarbeid med fylkeskommunene. På <https://www.ra.no/> finnes mer informasjon om SEFRAK og om tilgang på den informasjonen som er registrert.»

SEFRAK-ID	Kulturminnebetegnelse
1149 19 80	RUIN ETTER DRIFTSBYGNING, VISNES

**Bygningsnr:** 172 757 480  
**Løpenr:**  
**Repr.punkt:** Koordinatsystem: EUREF89 UTM Sone 32  
Nord: 6586104 Øst: 285676  
Bygningsendringskode:  
Bygningstype: Hus for dyr/landbr.lager/silo  
Næringsgruppe:  
Bygningsstatus: Bygning revet/brent  
Energikilder:  
Oppvarming:

Bebygd areal: 0 Ant. boliger: 0  
Bruksareal bolig: 0 Ant. etasjer: 0  
Bruksareal annet: 0 Vannforsyning:  
Bruksareal totalt: 0 Avløp:  
Bruttoareal bolig: 0 Har heis: Nei  
Bruttoareal annet:  
Bruttoareal totalt: 0  
Alternativt areal: 0  
Alternativt areal 2: 0

Datoer  
Rammetillatelse:  
Igangsettingstillatelse:  
Tatt i bruk:  
Midlertidig brukstillatelse:  
Ferdigattest:  
Bygning revet/brent:

### Bruksenheter

Adresse	Bruksenhetsnummer	Bruksenhetstype	Bruksareal	Ant. rom	Kjøkkentilgang	Bad	WC	Matrikkelenhet
		Unummerert bruksenhet	0	0		0	0	79/1

### SEFRAK-minne

«SEFRAK er en forkorting for SEkretariatet For Registrering Av faste Kulturminner. Dette sekretariatet hadde ansvaret for en landsomfattende registrering av eldre bygninger. Et omfattende feltarbeid ble gjort i perioden 1975-1995. I dag er det Riksantikvaren som administrerer SEFRAK i samarbeid med fylkeskommunene. På <https://www.ra.no/> finnes mer informasjon om SEFRAK og om tilgang på den informasjonen som er registrert.»

SEFRAK-ID Kulturminnebetegnelse  
1149 19 79 ELDHUS, UTSIKTEN, VISNES

### Utgåtte bygg som ikke er registrert på matrikkelenheten, men var plassert på matrikkelenhetens areal

<b>Bygningsnr:</b> 11 892 051	<b>Bebygd areal:</b> 0	<b>Ant. boliger:</b> 0	<b>Datoer</b>
<b>Løpenr:</b>	<b>Bruksareal bolig:</b> 0	<b>Ant. etasjer:</b> 1	<b>Rammetillatelse:</b>
<b>Repr.punkt:</b> Koordinatsystem: EUREF89 UTM Sone 32	<b>Bruksareal annet:</b> 15	<b>Vannforsyning:</b>	<b>Igangsettingstillatelse:</b>
Nord: 6586161 Øst: 285789	<b>Bruksareal totalt:</b> 15	<b>Avløp:</b>	<b>Tatt i bruk:</b>
<b>Bygningsendringskode:</b>	<b>Bruttoareal bolig:</b> 0	<b>Har heis:</b> Nei	<b>Midlertidig brukstillatelse:</b>
<b>Bygningstype:</b> Naust båthus sjøbu	<b>Bruttoareal annet:</b> 0		<b>Ferdigattest:</b>
<b>Næringsgruppe:</b> Annet som ikke er næring	<b>Bruttoareal totalt:</b> 0		<b>Bygning revet/brent:</b> 19.10.2010
<b>Bygningsstatus:</b> Bygning revet/brent	<b>Alternativt areal:</b> 0		
<b>Energikilder:</b>	<b>Alternativt areal 2:</b> 0		
<b>Oppvarming:</b>			

#### Etasjer

Etasje	Antall boenheter	BRA bolig	BRA annet	BRA totalt	BTA bolig	BTA annet	BTA totalt	Alt. areal	Alt. areal 2
H01	0	0	15	15	0	0	0	0	0

#### Bruksenheter

Adresse	Bruksenhetsnummer	Bruksenhetstype	Bruksareal	Ant. rom	Kjøkkentilgang	Bad	WC	Matrikkelenhet
		Unummerert bruksenhet	0	0		0	0	79/9

#### Kontaktpersoner

Rolle	Føds.dato/org.nr	Navn	Bruksenhet	Adresse
Tiltakshaver		HÅGENVIK OLA		

#### SEFRAK-minne

«SEFRAK er en forkorting for SEkretariatet For Registrering Av faste Kulturminner. Dette sekretariatet hadde ansvaret for en landsomfattende registrering av eldre bygninger. Et omfattende feltarbeid ble gjort i perioden 1975-1995. I dag er det Riksantikvaren som administrerer SEFRAK i samarbeid med fylkeskommunene. På <https://www.ra.no/> finnes mer informasjon om SEFRAK og om tilgang på den informasjonen som er registrert.»

SEFRAK-ID Kulturminnebetegnelse  
1149 19 78 SJØHUS, VISNES





## Areal og koordinater

Areal: 45 554,3

Arealmerknad: Noen fiktive grenser, Hjelpelinje vannkant

Representasjonspunkt: Koordinatsystem: EUREF89 UTM Sone 32

Nord: 6586053 Øst: 285517

### Grensepunkt / Grenselinje

### Ytre avgrensing

Løpenr	Nord	Øst	Grensemerke nedsatt i / Lengde (m)	Grensepunkttype / Linjeinformasjon	Målemetode	Nøyaktighet (SD i cm)	Radius
1	6585775,80	285432,86	81,64	Jord Offentlig godkjent grensemerke	96 GNSS: Fasemåling (Real time kinematic)	10	
2	6585853,52	285407,87	28,86	Jord Offentlig godkjent grensemerke	96 GNSS: Fasemåling (Real time kinematic)	10	
3	6585847,12	285379,73	24,69	Umerket Følger steingjerde	55 Digitalisert på dig.bord fra strek-kart: Papirkopi	200 200	
4	6585840,67	285355,90	15,05	Geometrisk hjelpepunkt	23 Stereoinstrument: Autograf - vanlig registrering	200	
5	6585835,53	285341,76	5,28	Umerket	10 Terrengmålt	10	
6	6585840,45	285343,68	46,57	Umerket	10 Terrengmålt	10	
7	6585882,03	285364,66	11,72	Umerket	10 Terrengmålt	10	
8	6585888,45	285354,86	57,35	Umerket	10 Terrengmålt	10	
9	6585942,24	285334,98	3,56	Umerket	10 Terrengmålt	10	
10	6585945,72	285335,73	5,02	Umerket	10 Terrengmålt	10	
11	6585949,77	285338,69	93,07	Umerket	10 Terrengmålt	10	
12	6586007,74	285411,50	14,71	Umerket	10 Terrengmålt	10	
13	6586021,40	285416,97	33,10	Umerket Følger annet gjerde enn steingjerde	10 Terrengmålt	10 10	

Løpenr	Nord	Øst	Grensemerke nedsatt i / Lengde (m)	Grensepunkttype / Linjeinformasjon	Målemetode	Nøyaktighet (SD i cm)	Radius
14	6586043,11	285441,95		Umerket 45,54 Følger annet gjerde enn steingjerde	10 Terrengmålt	10 10	
15	6586064,81	285481,99		Umerket 5,49 Følger annet gjerde enn steingjerde	10 Terrengmålt	10 10	
16	6586065,70	285487,41		Umerket 0,70 Følger annet gjerde enn steingjerde	10 Terrengmålt	10 10	
17	6586066,00	285488,04		Umerket 22,88 Følger steingjerde	10 Terrengmålt	10 10	
18	6586077,06	285508,07		Umerket 26,41 Følger steingjerde	10 Terrengmålt	10 10	
19	6586089,26	285531,49		Umerket 26,60 Følger steingjerde	10 Terrengmålt	10 10	
20	6586101,66	285555,02		Umerket 10,62 Følger steingjerde	10 Terrengmålt	10 10	
21	6586106,77	285564,33		Umerket 58,68 Følger annet gjerde enn steingjerde	10 Terrengmålt	10 10	
22	6586135,19	285615,67		Umerket 31,99 Følger annet gjerde enn steingjerde	10 Terrengmålt	10 10	
23	6586150,34	285643,85		Umerket 55,32 Følger annet gjerde enn steingjerde	10 Terrengmålt	10 10	
24	6586177,22	285692,20		Umerket 28,05 Følger annet gjerde enn steingjerde	10 Terrengmålt	10 10	
25	6586198,57	285674,00		Umerket 62,45	10 Terrengmålt	10 200	
26	6586240,83	285719,98		Umerket 191,65 Hjelpelinje vannkant	24 Digitalt stereoinstrument	29 29	
27	6586161,47	285793,72		Umerket 4,35 Hjelpelinje vannkant	10 Terrengmålt	10 29	


Løpenr	Nord	Øst	Grensemerke nedsatt i / Lengde (m)	Grensepunkttype / Linjeinformasjon	Målemetode	Nøyaktighet (SD i cm)	Radius
28	6586157,41	285792,16		Umerket	10 Terrengmålt	10	
			1,79				
29	6586157,75	285790,40		Umerket	10 Terrengmålt	10	
			7,62				
30	6586159,20	285782,92		Umerket	10 Terrengmålt	10	
			8,04				
31	6586160,74	285775,03		Umerket	10 Terrengmålt	10	
			14,28				
32	6586146,92	285771,43		Umerket	10 Terrengmålt	10	
			17,47				
33	6586129,47	285772,29		Offentlig godkjent grensemerke	10 Terrengmålt	10	
			3,77				
34	6586125,72	285772,70		Geometrisk hjelpepunkt	24 Digitalt stereoinstrument	29	
			3,79				
35	6586121,95	285773,11		Geometrisk hjelpepunkt	24 Digitalt stereoinstrument	29	
			2,55				
36	6586122,49	285775,60		Umerket	10 Terrengmålt	10	
			26,88	Hjelpelinje vannkant		29	
37	6586114,88	285784,80		Geometrisk hjelpepunkt	24 Digitalt stereoinstrument	29	
			2,48	Hjelpelinje vannkant		29	
38	6586113,19	285783,02		Geometrisk hjelpepunkt	24 Digitalt stereoinstrument	29	
			6,04	Hjelpelinje vannkant		29	
39	6586111,75	285786,66		Geometrisk hjelpepunkt	82 Frihåndstegning: Direkte innlagt på skjerm	200	
			9,11				
40	6586107,17	285778,78		Fjell Kors	10 Terrengmålt	10	
			11,07				
41	6586097,37	285783,93		Offentlig godkjent grensemerke	10 Terrengmålt	10	
			24,15				
42	6586084,02	285763,81		Offentlig godkjent grensemerke	10 Terrengmålt	10	
			4,48				
43	6586082,00	285759,81		Offentlig godkjent grensemerke	10 Terrengmålt	10	
			22,31	Hjelpelinje fiktiv grense			

Løpenr	Nord	Øst	Grensemerke nedsatt i / Lengde (m)	Grensepunkttype / Linjeinformasjon	Målemetode	Nøyaktighet (SD i cm)	Radius
44	6586091,76	285739,75		Geometrisk hjelpепunkt	82 Frihåndstegning: Direkte innlagt på skjerm	200	
			29,01				
45	6586109,87	285717,09		Ukjent	82 Frihåndstegning: Direkte innlagt på skjerm	200	
			46,19				
46	6586083,19	285679,39		Fjell Kors	96 GNSS: Fasemåling (Real time kinematic)	10	
			30,14				
47	6586067,02	285653,95		Jord Offentlig godkjent grensemerke	96 GNSS: Fasemåling (Real time kinematic)	10	
			10,87				
48	6586057,19	285658,58		Jord Offentlig godkjent grensemerke	96 GNSS: Fasemåling (Real time kinematic)	10	
			9,37				
49	6586049,89	285664,45		Jord Offentlig godkjent grensemerke	96 GNSS: Fasemåling (Real time kinematic)	10	
			6,22				
50	6586049,04	285658,29		Umerket	55 Digitalisert på dig.bord fra strek-kart: Papirkopi	200	
			53,24				
51	6586046,84	285605,10		Umerket	55 Digitalisert på dig.bord fra strek-kart: Papirkopi	200	
			16,65				
52	6586047,88	285588,48		Umerket	55 Digitalisert på dig.bord fra strek-kart: Papirkopi	200	
			25,41				
53	6586043,64	285563,43		Umerket	55 Digitalisert på dig.bord fra strek-kart: Papirkopi	200	
			10,82				
54	6586039,72	285553,34		Umerket	55 Digitalisert på dig.bord fra strek-kart: Papirkopi	200	
			52,86	Følger annet gjerde enn steingjerde		200	
55	6586011,31	285508,76		Umerket	23 Stereoinstrument: Autograf - vanlig registrering	200	
			53,76	Følger annet gjerde enn steingjerde		200	
56	6585981,61	285463,95		Umerket	23 Stereoinstrument: Autograf - vanlig registrering	200	
			47,19	Følger annet gjerde enn steingjerde		200	
57	6585955,24	285424,82		Umerket	23 Stereoinstrument: Autograf - vanlig registrering	200	
			27,09				
58	6585939,94	285402,46		Jord Offentlig godkjent grensemerke	96 GNSS: Fasemåling (Real time kinematic)	10	
			60,31				

Løpenr	Nord	Øst	Grensemerke nedsatt i / Lengde (m)	Grensepunkttype / Linjeinformasjon	Målemetode	Nøyaktighet (SD i cm)	Radius
59	6585882,68	285421,38	Jord	Offentlig godkjent grensemerke 44,42	96 GNSS: Fasemåling (Real time kinematic)	10	
60	6585842,13	285439,51	Jord	Offentlig godkjent grensemerke 32,33	96 GNSS: Fasemåling (Real time kinematic)	10	
61	6585816,52	285459,24	Jord	Offentlig godkjent grensemerke 34,39	96 GNSS: Fasemåling (Real time kinematic)	10	
62	6585787,96	285478,41	Jord	Offentlig godkjent grensemerke 47,14	96 GNSS: Fasemåling (Real time kinematic)	10	

Teig 2  
79 / 1

Målestokk 1:5 000  
EUREF89 UTM Sone 32

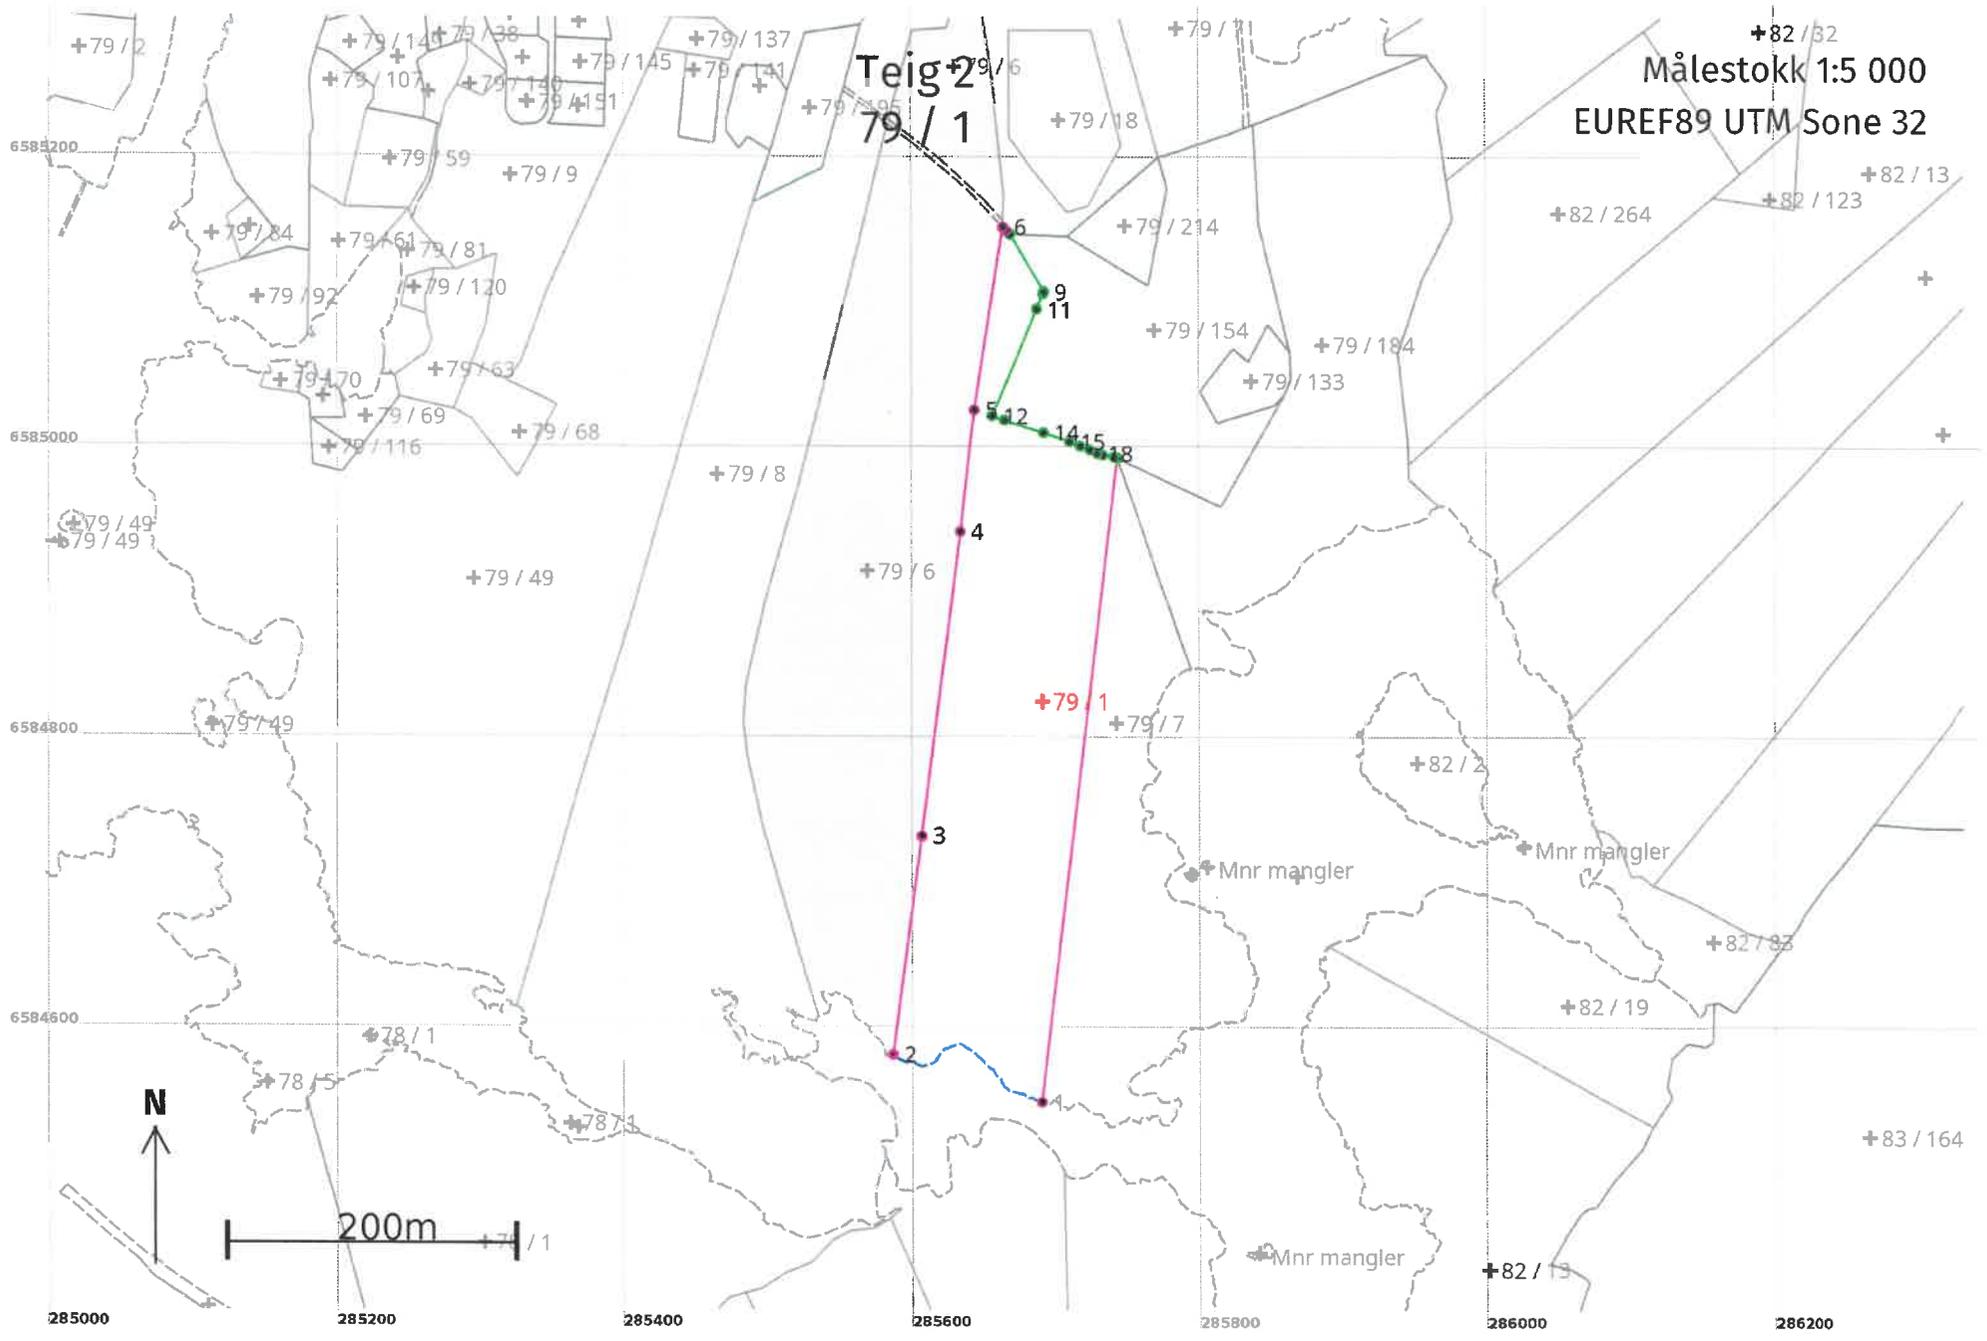

## Areal og koordinater

**Areal:** 48 993,8

**Arealmerknad:** Hjelpelinje vannkant, Hjelpelinje vegkant

**Representasjonspunkt:** **Koordinatsystem:** EUREF89 UTM Sone 32


**Nord:** 6584829 **Øst:** 285691

### Grensepunkt / Grenselinje

### Ytre avgrensing

Løpenr	Nord	Øst	Grensemerke nedsatt i / Lengde (m)	Grensepunkttype / Linjeinformasjon	Målemetode	Nøyaktighet (SD i cm)	Radius
1	6584552,32	285689,59	128,23	Umerket Hjelpelinje vannkant	82 Frihåndstegning: Direkte innlagt på skjerm	200 30	
2	6584585,04	285586,01	152,30	Geometrisk hjelpepunkt	55 Digitalisert på dig.bord fra strek-kart: Papirkopi	200	
3	6584736,00	285606,15	211,38	Umerket	55 Digitalisert på dig.bord fra strek-kart: Papirkopi	200	
4	6584945,62	285633,40	84,41	Umerket	55 Digitalisert på dig.bord fra strek-kart: Papirkopi	200	
5	6585029,44	285643,38	127,78	Umerket	55 Digitalisert på dig.bord fra strek-kart: Papirkopi	200	
6	6585155,65	285663,34	3,19	Umerket Hjelpelinje vegkant	55 Digitalisert på dig.bord fra strek-kart: Papirkopi	200 200	
7	6585153,35	285665,55	3,99	Umerket Hjelpelinje vegkant	23 Stereoinstrument: Autograf - vanlig registrering	200 200	
8	6585150,38	285668,21	45,96	Umerket	10 Terrengmålt	10	
9	6585110,94	285691,80	1,69	Umerket	10 Terrengmålt	10	
10	6585109,39	285691,13	11,33	Umerket	10 Terrengmålt	10	
11	6585098,89	285686,88	79,98	Umerket	10 Terrengmålt	10	
12	6585025,18	285655,85	8,88	Umerket	10 Terrengmålt	10	
13	6585022,24	285664,23	28,62	Umerket	10 Terrengmålt	10	

Løpenr	Nord	Øst	Grensemerke nedsatt i / Lengde (m)	Grensepunkttype / Linjeinformasjon	Målemetode	Nøyaktighet (SD i cm)	Radius
14	6585013,67	285691,54	19,23	Umerket	10 Terrengmålt	10	
15	6585007,47	285709,74	7,88	Umerket	10 Terrengmålt	10	
16	6585004,42	285717,01	7,20	Umerket	10 Terrengmålt	10	
17	6585001,91	285723,76	5,71	Umerket	10 Terrengmålt	10	
18	6584999,45	285728,91	4,32	Umerket	10 Terrengmålt	10	
19	6584998,38	285733,10	7,99	Umerket	10 Terrengmålt	10	
20	6584996,87	285740,95	2,48	Umerket	10 Terrengmålt	10	
21	6584996,35	285743,37	0,14	Umerket	10 Terrengmålt	10	
22	6584996,21	285743,34	447,13	Umerket	10 Terrengmålt	10	

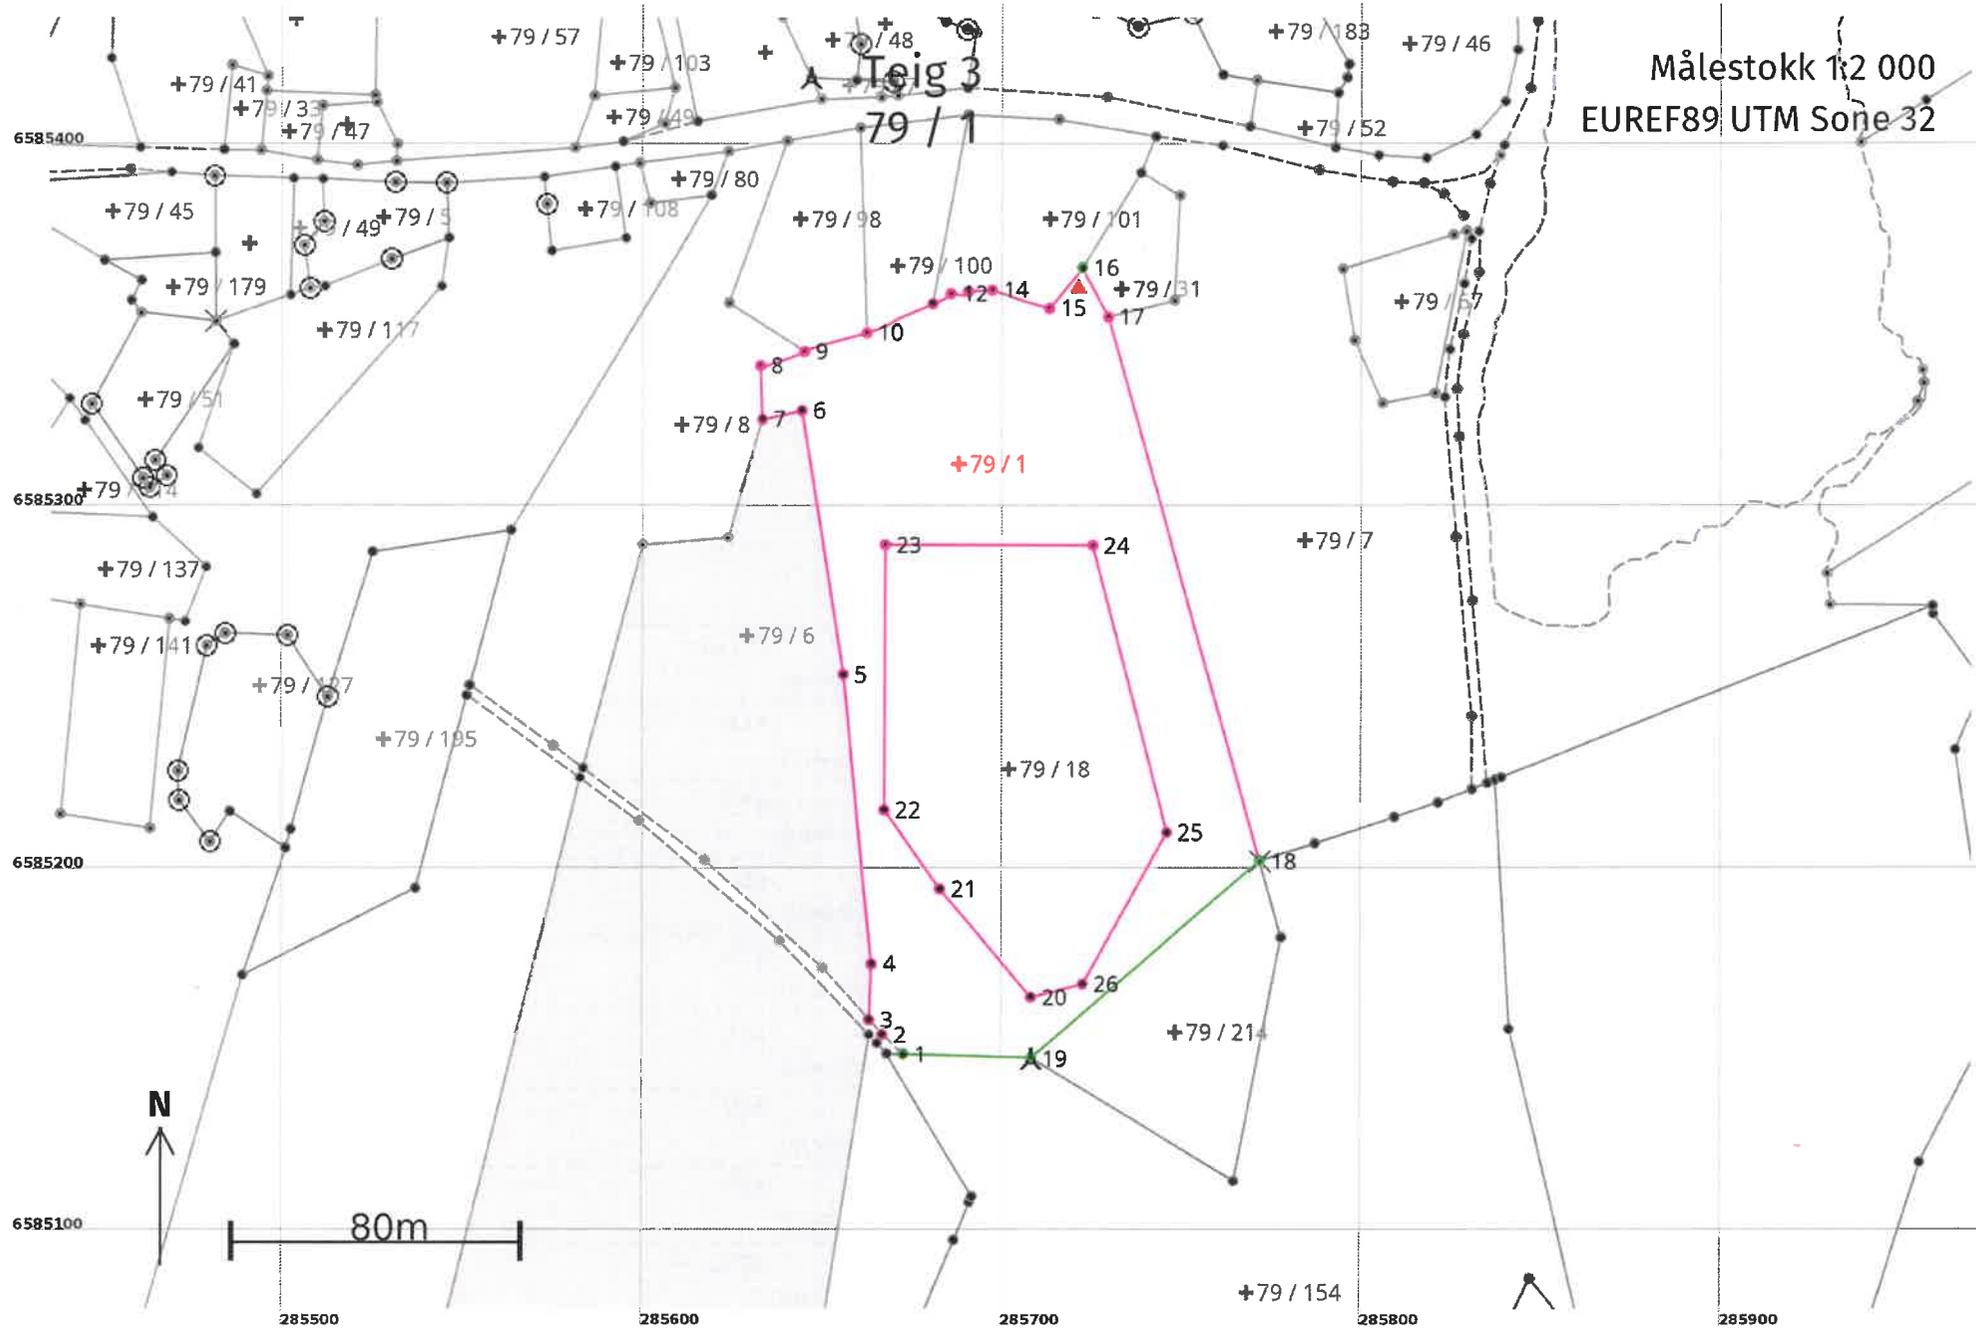

## Areal og koordinater

Areal: 11 920

Arealmerknad: Hjelpelinje vegkant

Representasjonspunkt: Koordinatsystem: EUREF89 UTM Sone 32

Nord: 6585313

Øst: 285688

### Grensepunkt / Grenselinje

### Ytre avgrensing

Løpenr	Nord	Øst	Grensemerke nedsatt i / Lengde (m)	Grensepunkttype / Linjeinformasjon	Målemetode	Nøyaktighet (SD i cm)	Radius
1	6585150,24	285672,80	8,13	Umerket Hjelpelinje vegkant	10 Terrengmålt	10 200	
2	6585155,89	285666,96	5,38	Umerket Hjelpelinje vegkant	23 Stereoinstrument: Autograf - vanlig registrering	200 200	
3	6585159,87	285663,34	15,49	Umerket	23 Stereoinstrument: Autograf - vanlig registrering	200	
4	6585175,35	285663,99	80,18	Umerket	55 Digitalisert på dig.bord fra strek-kart: Papirkopi	200	
5	6585255,14	285656,06	73,80	Umerket	55 Digitalisert på dig.bord fra strek-kart: Papirkopi	200	
6	6585328,04	285644,55	11,33	Umerket	55 Digitalisert på dig.bord fra strek-kart: Papirkopi	200	
7	6585325,63	285633,48	14,91	Umerket	55 Digitalisert på dig.bord fra strek-kart: Papirkopi	200	
8	6585340,53	285632,92	13,03	Geometrisk hjelpepunkt Følger steingjerde	82 Frihåndstegning: Direkte innlagt på skjerm	200 200	
9	6585344,39	285645,25	18,07	Geometrisk hjelpepunkt Følger steingjerde	82 Frihåndstegning: Direkte innlagt på skjerm	200 200	
10	6585349,53	285662,55	20,04	Geometrisk hjelpepunkt Følger steingjerde	82 Frihåndstegning: Direkte innlagt på skjerm	200 200	
11	6585357,62	285680,84	5,78	Umerket Følger steingjerde	82 Frihåndstegning: Direkte innlagt på skjerm	200 200	
12	6585360,42	285685,84	5,24	Geometrisk hjelpepunkt Følger steingjerde	82 Frihåndstegning: Direkte innlagt på skjerm	200 200	
13	6585361,00	285690,53	6,61	Geometrisk hjelpepunkt	82 Frihåndstegning: Direkte innlagt på skjerm	200	

Løpenr	Nord	Øst	Grensemerke nedsatt i / Lengde (m)	Grensepunkttype / Linjeinformasjon	Målemetode	Nøyaktighet (SD i cm)	Radius
14	6585361,35	285697,13	16,64	Geometrisk hjelpepunkt Følger steingjerde	82 Frihåndstegning: Direkte innlagt på skjerm	200	200
15	6585356,28	285712,97	14,40	Geometrisk hjelpepunkt	82 Frihåndstegning: Direkte innlagt på skjerm	200	200
16	6585367,32	285722,21	15,20	Umerket	10 Terrengmålt	10	10
17	6585353,92	285729,39	156,16	Ukjent	82 Frihåndstegning: Direkte innlagt på skjerm	200	200
18	6585203,68	285771,98	83,93	Fjell Kors	96 GNSS: Fasemåling (Real time kinematic)	10	10
19	6585149,10	285708,22	35,44	Fjell Bolt	96 GNSS: Fasemåling (Real time kinematic)	10	10

**Grensepunkt / Grenselinje**
**Indre avgrensing 1**

Løpenr	Nord	Øst	Grensemerke nedsatt i / Lengde (m)	Grensepunkttype / Linjeinformasjon	Målemetode	Nøyaktighet (SD i cm)	Radius
20	6585166,13	285708,07	39,07	Umerket	82 Frihåndstegning: Direkte innlagt på skjerm	200	200
21	6585196,03	285682,92	26,68	Umerket	82 Frihåndstegning: Direkte innlagt på skjerm	200	200
22	6585217,75	285667,42	73,15	Umerket	82 Frihåndstegning: Direkte innlagt på skjerm	200	200
23	6585290,90	285667,59	57,53	Ukjent	82 Frihåndstegning: Direkte innlagt på skjerm	200	200
24	6585290,71	285725,12	81,81	Ukjent	82 Frihåndstegning: Direkte innlagt på skjerm	200	200
25	6585211,62	285746,04	48,01	Umerket	82 Frihåndstegning: Direkte innlagt på skjerm	200	200
26	6585169,80	285722,46	14,85	Umerket	82 Frihåndstegning: Direkte innlagt på skjerm	200	200

Teig 4  
79 / 1

Målestokk 1:500  
EUREF89 UTM Sone 32

6587340

6587320

6587300

6587280

6587260

+79 / 1

1

N

20m

284540

284560

284580

284600

284620

284640

## Areal og koordinater

**Areal:** 2 011,1

Arealmerknad: Hjelpelinje vannkant

**Representasjonspunkt:** **Koordinatsystem:** EUREF89 UTM Sone 32

**Nord:** 6587300

**Øst:** 284588

## Grensepunkt / Grenselinje

## Ytre avgrensing

Løpenr	Nord	Øst	Grensemerke nedsatt i / Lengde (m)	Grensepunkttype / Linjeinformasjon	Målemetode	Nøyaktighet (SD i cm)	Radius
1	6587266,04	284588,21	216,81	Geometrisk hjelpепunkt Hjelpelinje vannkant	23 Stereoinstrument: Autograf - vanlig registrering	200 200	

Teig 5  
79 / 1

Målestokk 1:500  
EUREF89 UTM Sone 32

6586320


6586300

6586280

6586260

+79 / 1

N

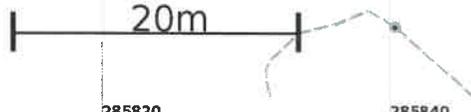

285820

285840

285860

285880

285900

285920

## Areal og koordinater

**Areal:** 1 536,8

Arealmerknad: Hjelpelinje vannkant

**Representasjonspunkt:** **Koordinatsystem:** EUREF89 UTM Sone 32

**Nord:** 6586301

**Øst:** 285862


### Grensepunkt / Grenselinje

### Ytre avgrensing

Løpenr	Nord	Øst	Grensemerke nedsatt i / Lengde (m)	Grensepunkttype / Linjeinformasjon	Målemetode	Nøyaktighet (SD i cm)	Radius
1	6586259,54	285890,40		Geometrisk hjelpепunkt	24 Digitalt stereoinstrument	29	
			194,13	Hjelpelinje vannkant		29	

Teig 6  
79 / 1

Målestokk 1:250  
EUREF89 UTM Sone 32

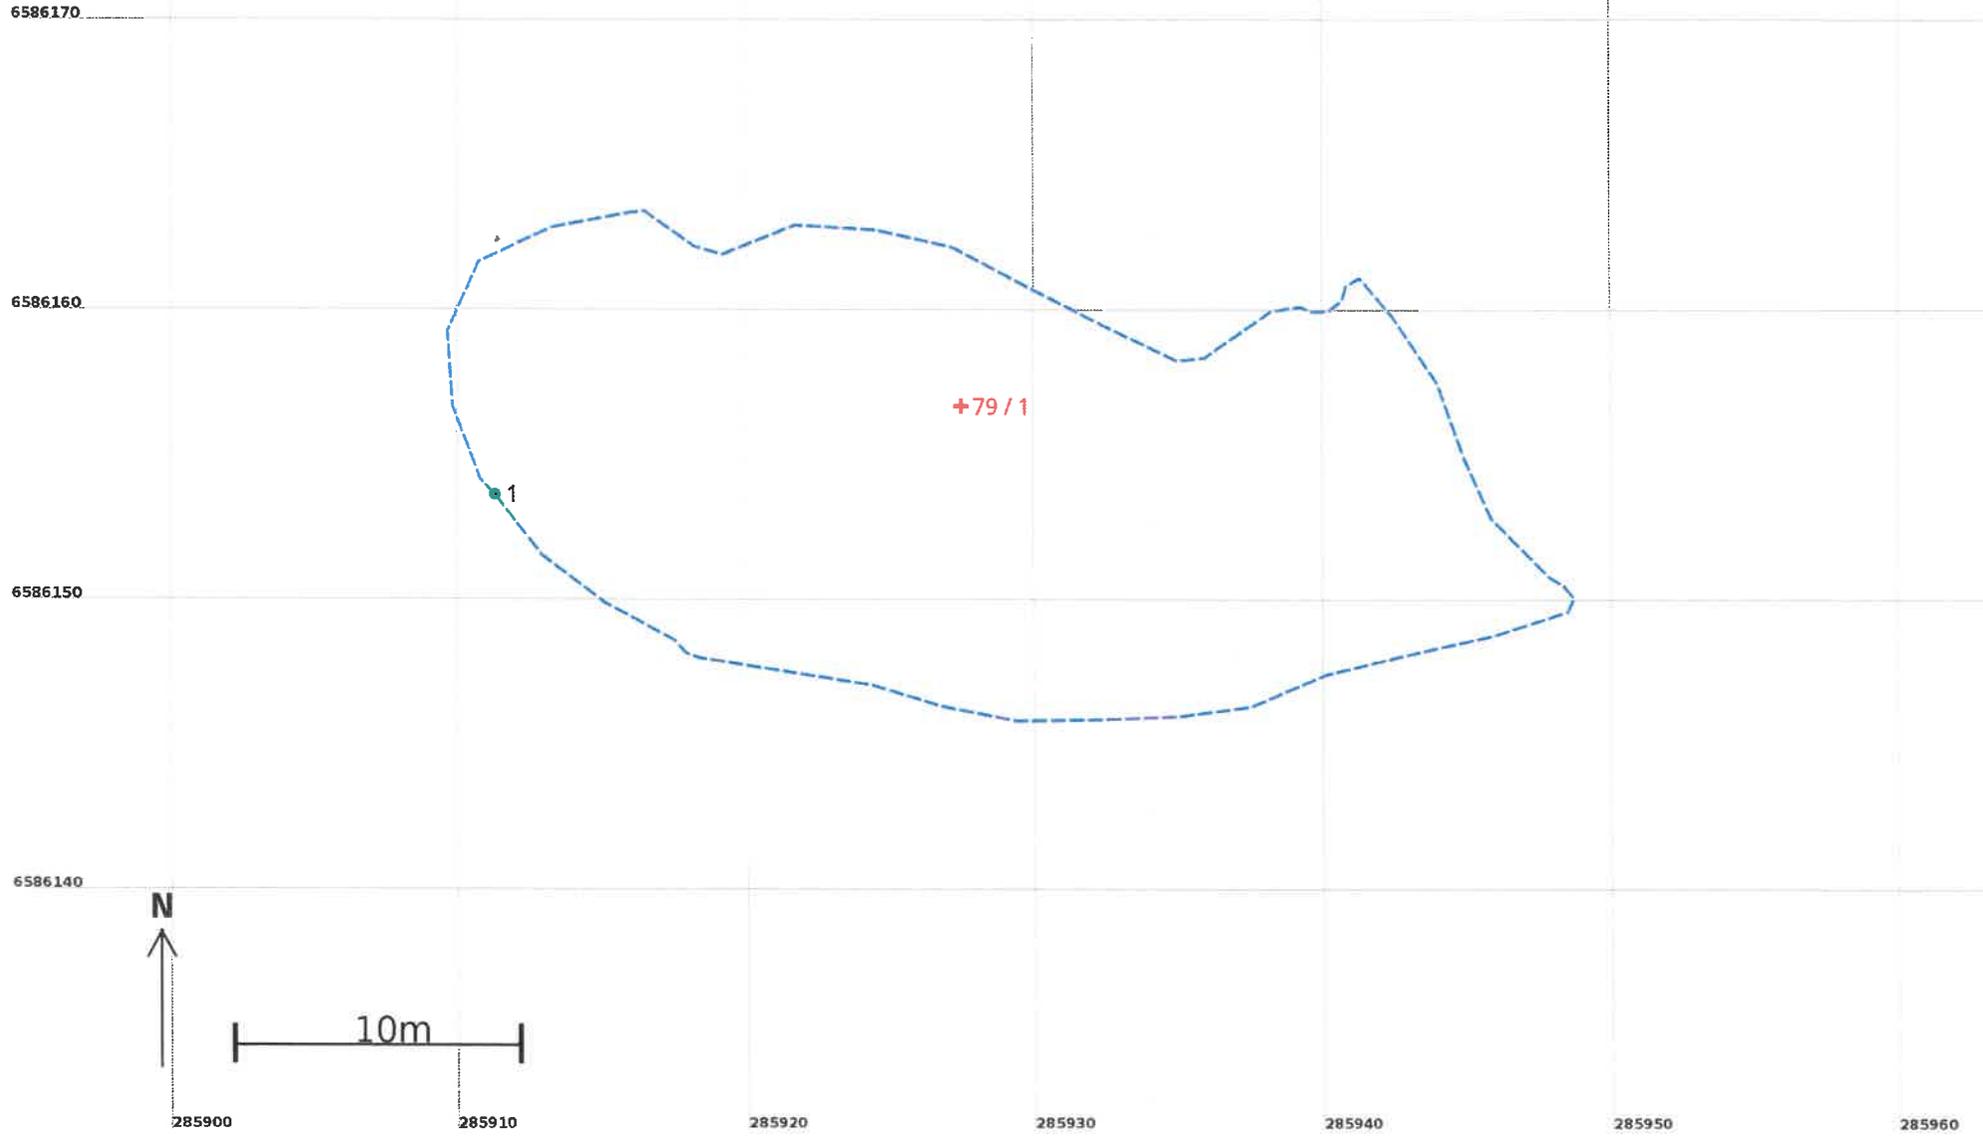

## Areal og koordinater

**Areal:** 472,9

Arealmerknad: Hjelpelinje vannkant

**Representasjonspunkt:** **Koordinatsystem:** EUREF89 UTM Sone 32

**Nord:** 6586157

**Øst:** 285928

## Grensepunkt / Grenselinje

## Ytre avgrensing

Løpenr	Nord	Øst	Grensemerke nedsatt i / Lengde (m)	Grensepunkttype / Linjeinformasjon	Målemetode	Nøyaktighet (SD i cm)	Radius
1	6586153,82	285911,32	96,32	Geometrisk hjelpепunkt Hjelpelinje vannkant	24 Digitalt stereoinstrument	29	29

Målestokk 1:2 000  
EUREF89 UTM Sone 32

Teig 7+ Mnr mangler

Teig med flere matrikkelenheter

79 / 1, 79 / 6, 79 / 8, 79 / 9, 79 / 11 og 79 / 49

6586600

6586500

6586400

6586300

285700

285800

285900

286000

286100

+79 / 1, 6, 8 - 9, 11, 49

+79 / 1

N

80m

## Areal og koordinater

**Areal:** 41 392

Arealmerknad: Hjelpelinje vannkant

**Representasjonspunkt:** **Koordinatsystem:** EUREF89 UTM Sone 32

**Nord:** 6586479 **Øst:** 285907

### Grensepunkt / Grenselinje

### Ytre avgrensing


Løpenr	Nord	Øst	Grensemerke nedsatt i / Lengde (m)	Grensepunkttype / Linjeinformasjon	Målemetode	Nøyaktighet (SD i cm)	Radius
1	6586571,96	285902,83	1182,87	Geometrisk hjelpepunkt Hjelpelinje vannkant	24 Digitalt stereoinstrument	29	29

# Teig 8

## Uregistrert jordsameie

Målestokk 1:500  
EUREF89 UTM Sone 32

79 / 1, 79 / 6, 79 / 7, 79 / 8, 79 / 9 og 79 / 11

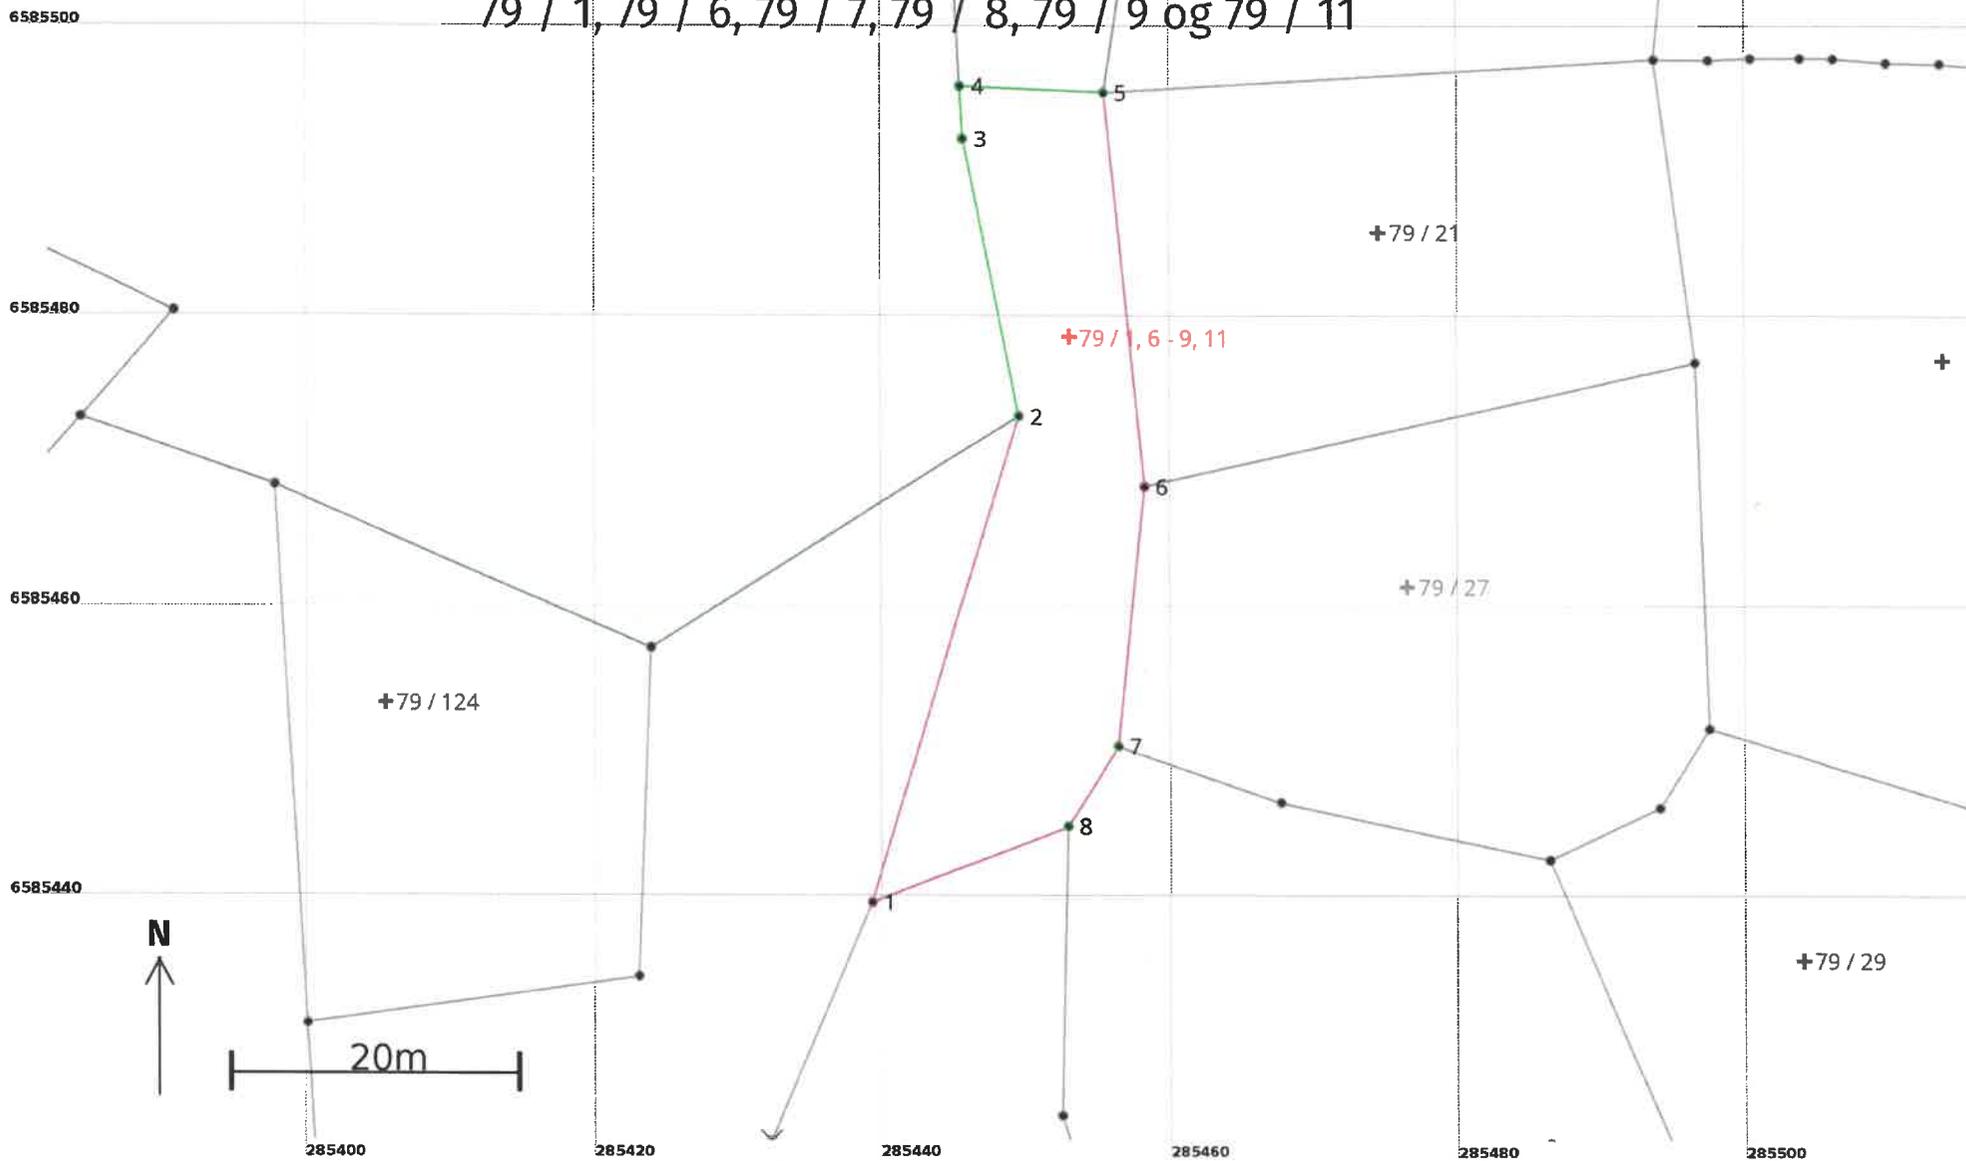

Uregistrert jordsameie 79 / 1, 79 / 6, 79 / 7, 79 / 8, 79 / 9 og 79 / 11  
 Avklarte eiere: Ja

## Areal og koordinater

Areal: 570,2

Arealmerknad:

Representasjonspunkt: Koordinatsystem: EUREF89 UTM Sone 32

Nord: 6585479 Øst: 285453

## Grensepunkt / Grenselinje

## Ytre avgrensing

Løpenr	Nord	Øst	Grensemerke nedsatt i / Lengde (m)	Grensepunkttype / Linjeinformasjon	Målemetode	Nøyaktighet (SD i cm)	Radius
1	6585440,00	285439,35	35,01	Umerket	55 Digitalisert på dig.bord fra strek-kart: Papirkopi	200	
2	6585473,50	285449,51	19,48	Umerket	10 Terrengmålt	10	
3	6585492,61	285445,72	3,63	Umerket	10 Terrengmålt	10	
4	6585496,24	285445,53	9,90	Gjerdestolpe	10 Terrengmålt	10	
5	6585495,80	285455,42	27,28	Umerket	10 Terrengmålt	10	
6	6585468,67	285458,27	18,00	Umerket	55 Digitalisert på dig.bord fra strek-kart: Papirkopi	200	
7	6585450,77	285456,37	6,56	Umerket	10 Terrengmålt	10	200
8	6585445,23	285452,86	14,49	Umerket	10 Terrengmålt	10	