


**Terrenqsnitt 1**  
1 : 50

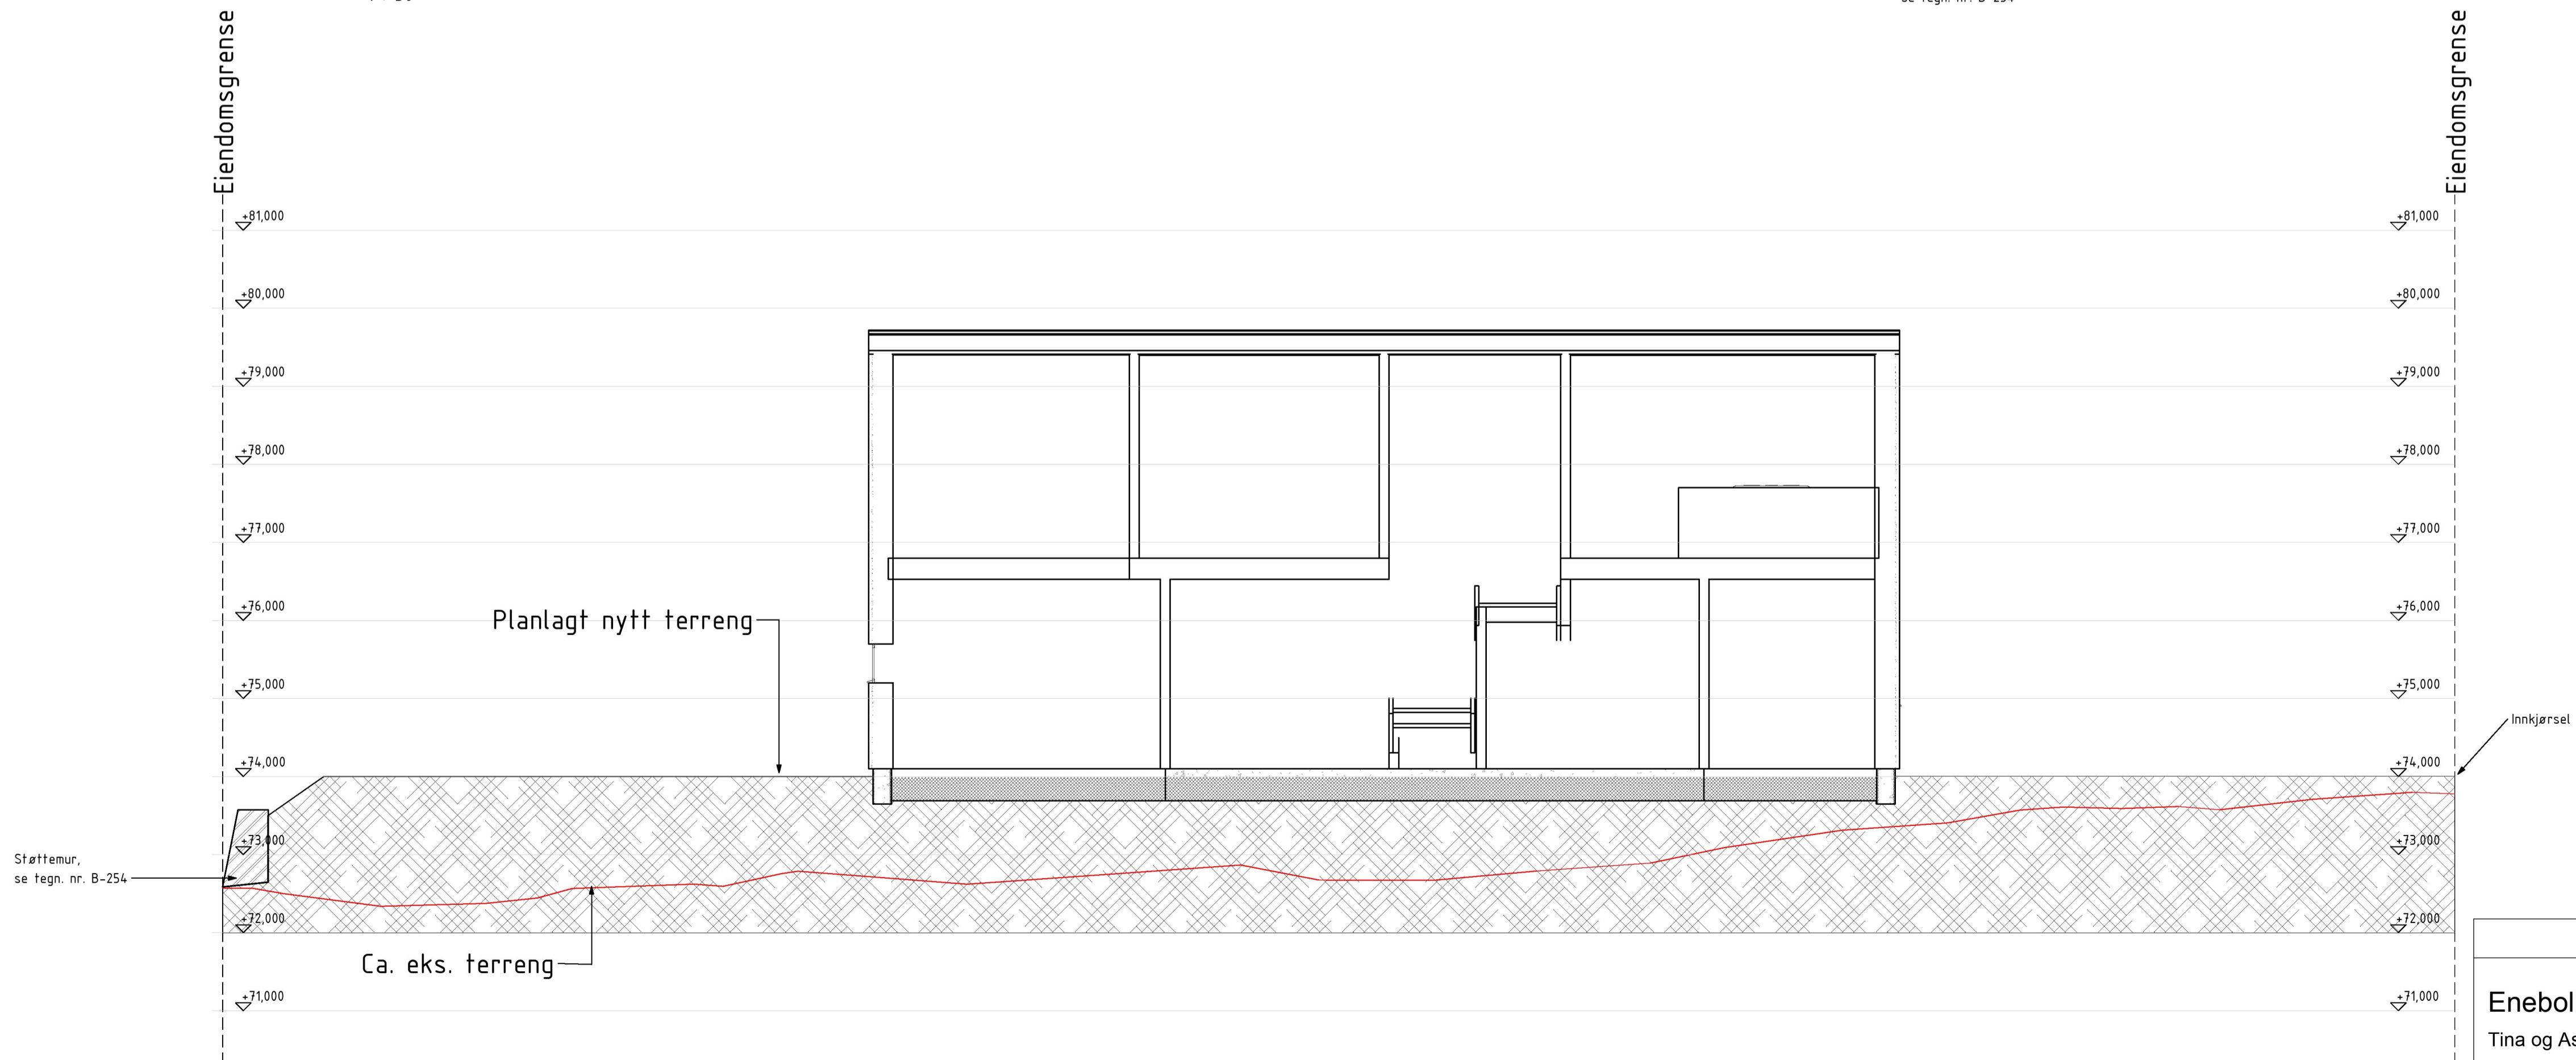

**Terrenqsnitt 2**  
1 : 50

<b>Enebolig Larsen</b> Tina og Asbjørn Larsen	Tegnet av	H.L.	Saksbehandler	M.U.L.
	Sidemannskont.	M.U.L.	Oppdragsansvarlig	M.U.L.
	Fag	ARK	Målestokk	1 : 50
	Dato	17.01.23		
<b>Siv.ing. Larsen AS</b>	Gnr/Bnr	149/388	Status	Søknadstegning
	Tegningsnr.	B-253	Tittel	Terrenqsnitt
			Rev	0