


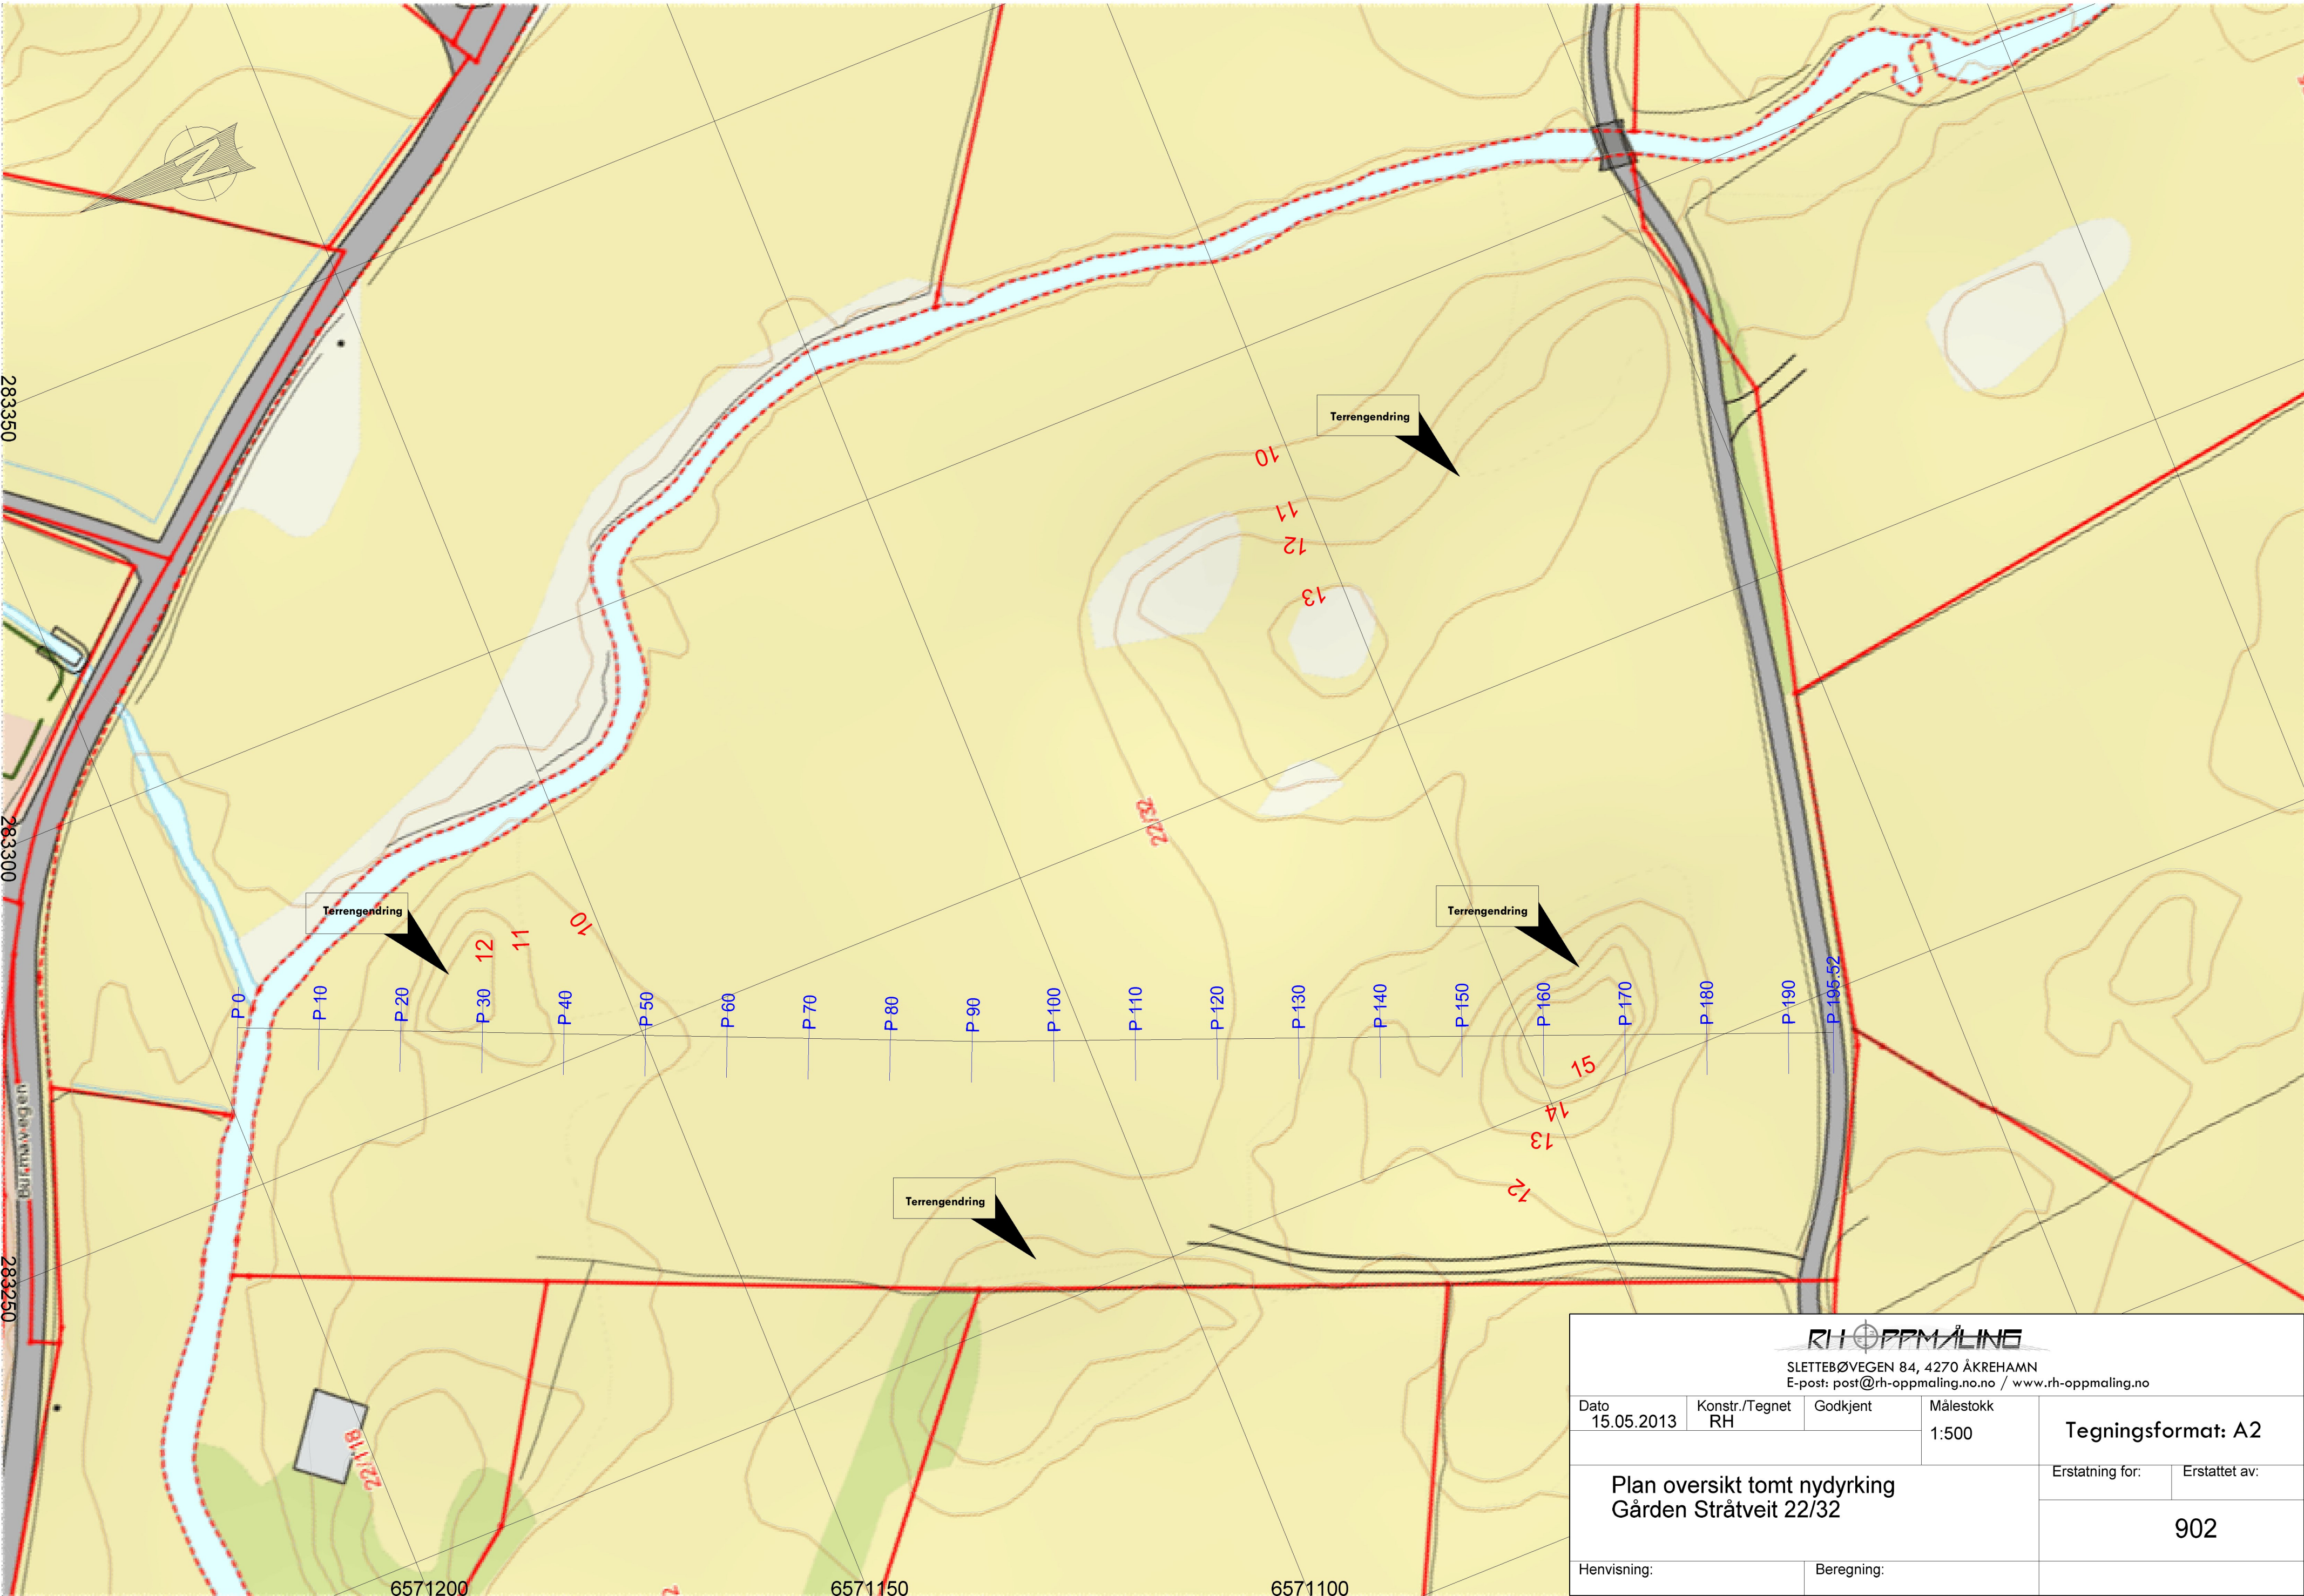

RH OPPMÅLING SLETTEØVEGEN 84, 4270 ÅKREHAMN E-post: post@rh-oppmaling.no.no / www.rh-oppmaling.no				
Dato 15.05.2013	Konstr./Tegnet RH	Godkjent	Målestokk 1:500	Tegningsformat: A2
Plan oversikt tomt nydyrking Gården Stråtveit 22/32				Erstatning for:
				Erstattet av: 902
Henvisning:		Beregning:		