

**For matrikkelenhet:**

Kommune: 1149 - KARMØY
Gårdsnummer: 64
Bruksnummer: 1583

Utskriftsdato/klokkeslett: 28.02.2023 kl. 12:53

Produsert av: Elin Brekke - Karmøy kommune

Attestert av: Karmøy kommune

**Orientering om matrikkelbrev**

Matrikkelbrevet er hjemlet i «Lov om eigedomsregistrering» (matrikkelova) av 17. juni 2005. Etter definisjonen i matrikkelovens § 3 d) er matrikkelbrevet en attestert utskrift av matrikkelen som viser alle registrerte opplysninger om en matrikkelenhet ved oppgitt dato.

Om fullstendighet og nøyaktighet i matrikkelbrevet

Matrikkelen ble etablert ved konvertering av data fra tidligere registre. Det kan variere hvor gode disse dataene er med hensyn på fullstendighet og nøyaktighet. I enkelte tilfeller kan grensepunkt og grenselinjer mangle helt eller delvis eller være feil registrert. Det kan også være feil og mangler ved registrert bygnings- og adresseinformasjon. Fullstendighet og stedfestingsnøyaktighet er generelt bedre innenfor enn utenfor tettbygd strøk. Vær oppmerksom på at for mange matrikkelenheter og bygg hefter usikkerhet ved arealet som oppgis.

For utfyllende informasjon: www.kartverket.no/matrikkelbrev

Matrikkelenhet

Matrikkelenhetstype: Grunneiendom
Bruksnavn:
Etableringsdato: 08.02.2023
Skyld: 0
Er tinglyst: Ja
Har festegrunner: Nei
Er seksjonert: Nei

Det er ikke registrert bygg på matrikkelenheten.

Arealrapport

Tekst	Areal	Kommentar
Beregn arealet for 64 / 1583	614,2 m ²	

Eierforhold

Tinglyste eierforhold

Rolle	Status	Føds.d./org.nr	Navn	Bruksenhet	Adresse	Andel
Hjemmelshaver		920573002	HAUGALAND HUS AS		Småvardane 1 4250 KOPERVIK	1 / 1

Oversikt over teiger

(EUREF89 UTM Sone 32)

Løpenr	Type	Hovedteig	Nord	Øst	Høyde	Areal	Merknader
1	Teig	Ja	6576986	289516		614,2 m ²	

Forretninger der matrikkelenheten er involvert


Forretning	Forretningstype	Årsak til feilretting	Forretningsdokumentdato	Kommunal saksreferanse	Nettadresse (URL)	Annen referanse	Status	Tinglysing	Endret dato	Matrikkelføring	Signatur	Dato
------------	-----------------	-----------------------	-------------------------	------------------------	-------------------	-----------------	--------	------------	-------------	-----------------	----------	------

Forretning Forretningstype Årsak til feilretting	Forretningsdokumentdato Kommunal saksreferanse Nettadresse (URL) Annen referanse	Status	Tinglysing	Endret dato	Matrikkelføring Signatur Dato
Opprett ny grunneiendom ved fradeling Oppmålingsforretning	07.12.2022 22/8932 - Oppmålingssak 22/26912 - Delingssak	Tinglyst		08.02.2023	brekelin 06.02.2023
		Rolle	Matrikkelenhet		Arealendring
		Avgiver	1149 - 64/167		-614,2
		Mottaker	1149 - 64/1583		614,2
		Berørt	1149 - 64/7		0
		Berørt	1149 - 64/290		0
		Berørt	1149 - 64/317		0
		Berørt	1149 - 64/509		0
		Berørt	1149 - 64/1582		0

Landmålernummer	Navn
	BREKKE ELIN STORESUND


Oversiktskart for 64 / 1583

Målestokk 1:1 000
EUREF89 UTM Sone 32

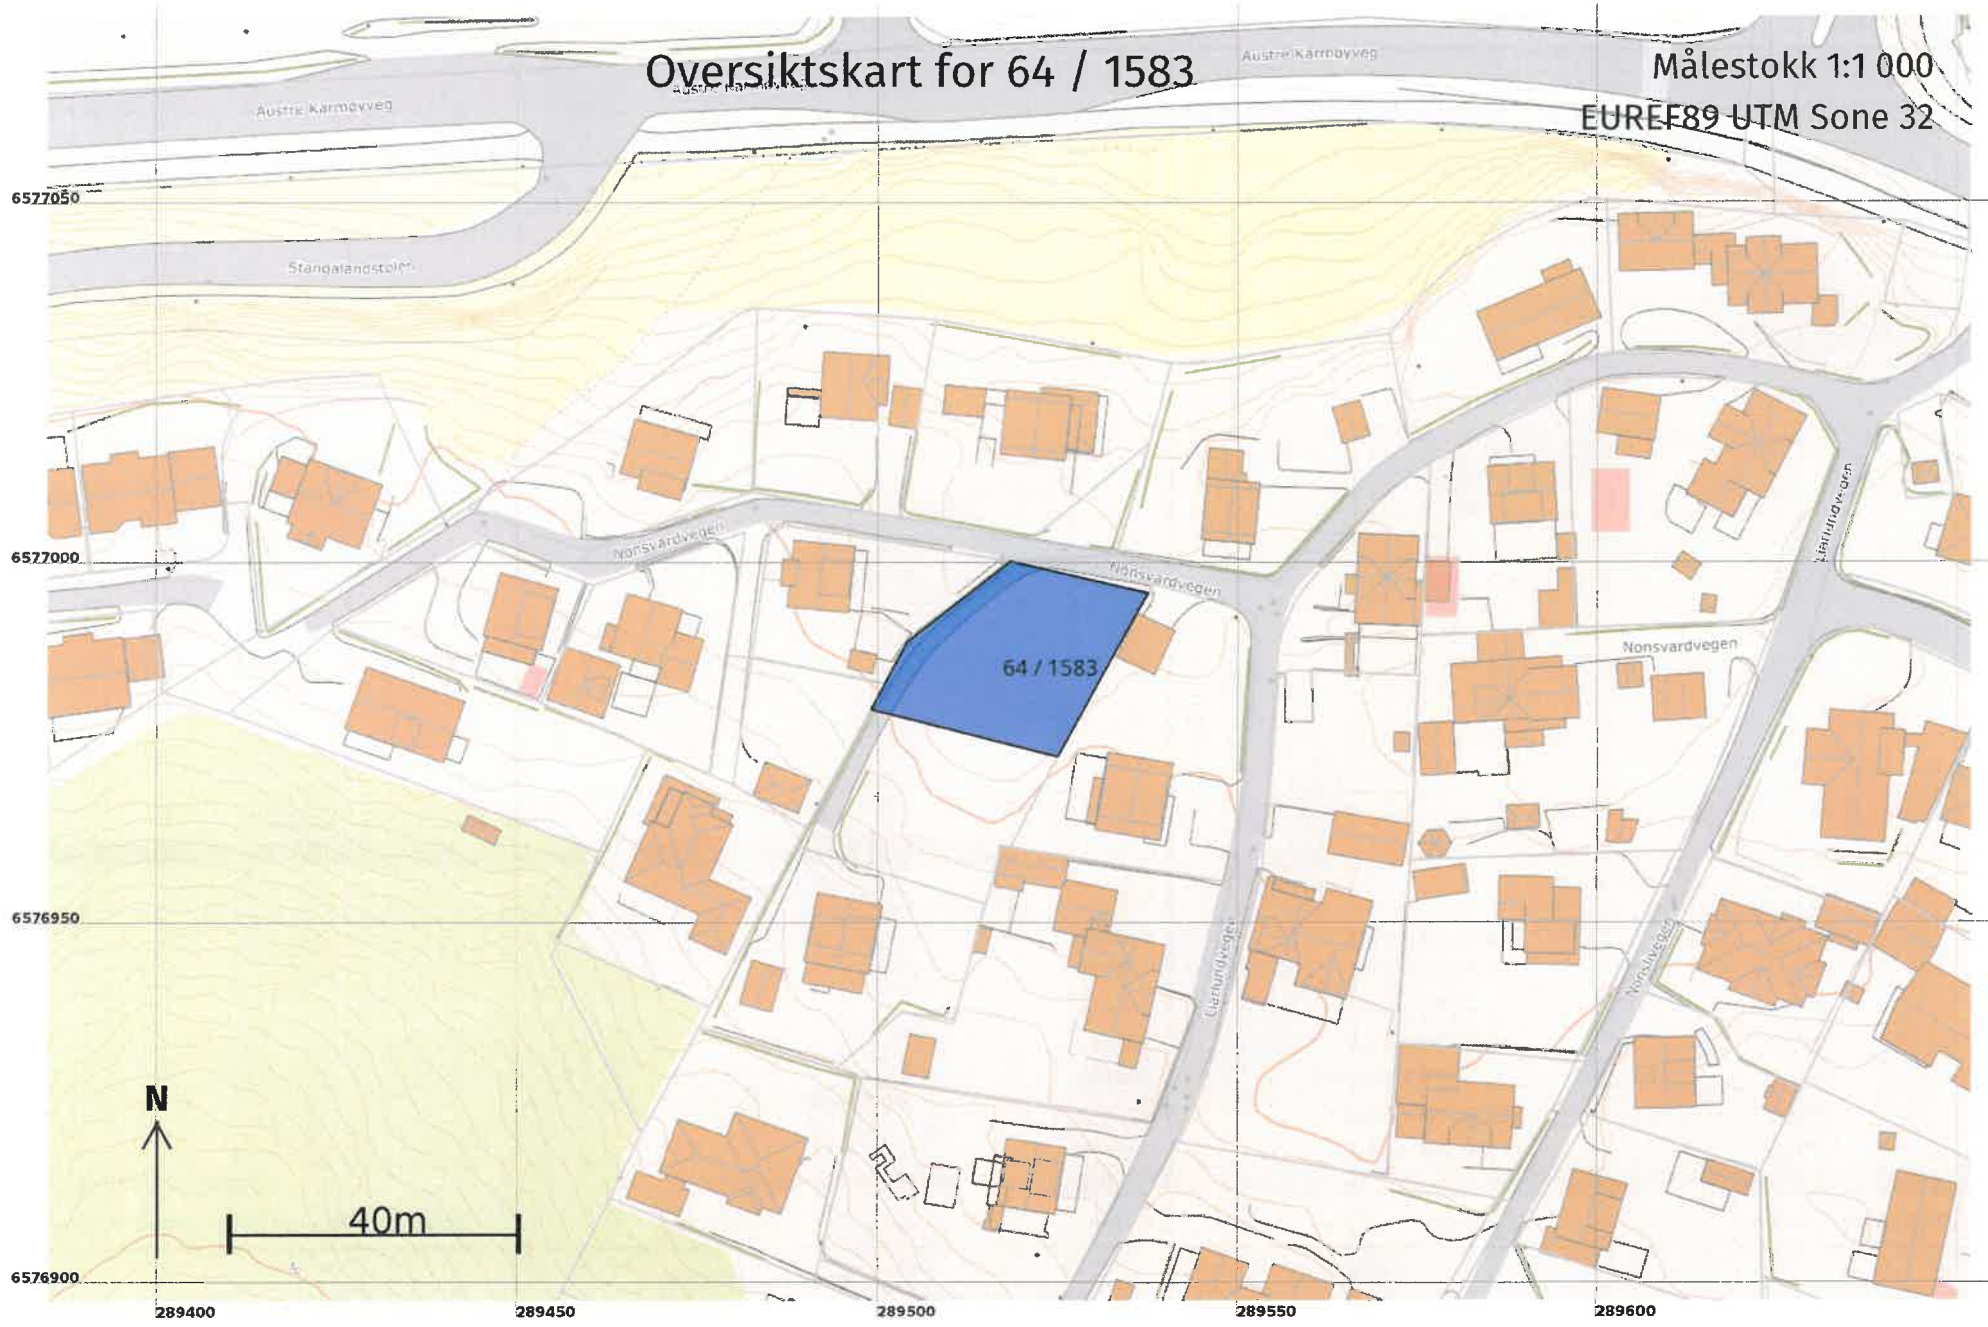

Teig 1 (Hovedteig)
64 / 1583

Målestokk 1:250
EUREF89 UTM Sone 32

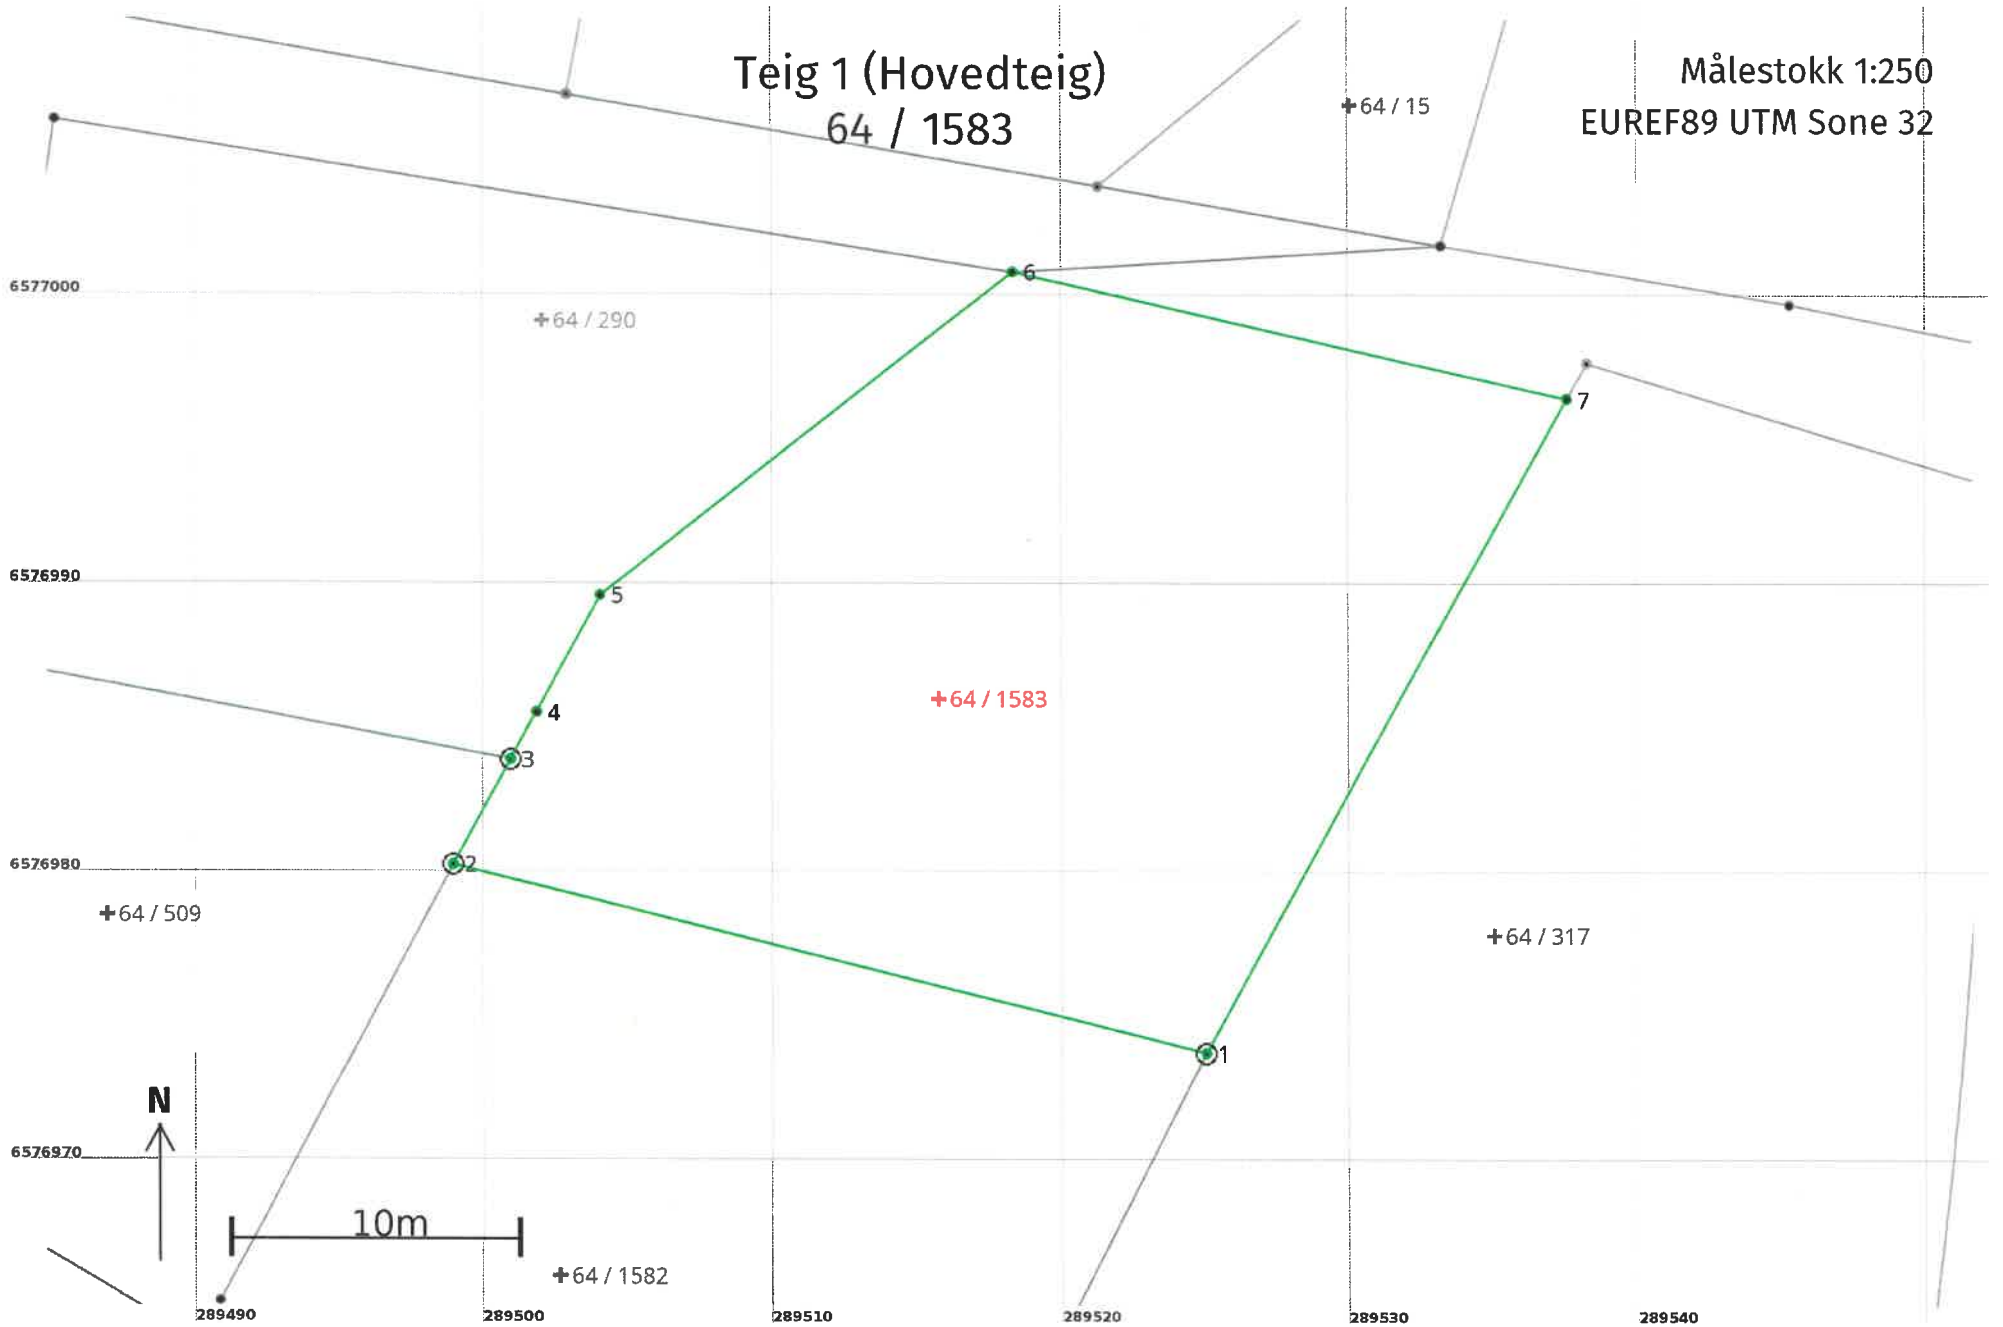

Areal og koordinater

Areal: 614,2

Arealmerknad:

Representasjonspunkt: Koordinatsystem: EUREF89 UTM Sone 32

Nord: 6576986 Øst: 289516

Grensepunkt / Grenselinje

Ytre avgrensing

Løpenr	Nord	Øst	Grensemerke nedsatt i / Lengde (m)	Grensepunkttype / Linjeinformasjon	Målemetode	Nøyaktighet (SD i cm)	Radius
1	6576973,92	289525,01	26,84	Jord Offentlig godkjent grensemerke	96 GNSS: Fasemåling (Real time kinematic)	10	
2	6576980,45	289498,97	4,15	Jord Offentlig godkjent grensemerke	96 GNSS: Fasemåling (Real time kinematic)	10	
3	6576984,10	289500,94	1,85	Jord Offentlig godkjent grensemerke	96 GNSS: Fasemåling (Real time kinematic)	10	
4	6576985,73	289501,82	4,60	Umerket	10 Terrengmålt	10	
5	6576989,78	289504,01	18,19	Umerket	10 Terrengmålt	10	
6	6577000,98	289518,34	19,68	Umerket	10 Terrengmålt	10	
7	6576996,60	289537,53	25,91	Umerket	10 Terrengmålt	10	