

**For matrikkelenhet:**

Kommune: 1149 - KARMØY
Gårdsnummer: 64
Bruksnummer: 1583

Utskriftsdato/klokkeslett: 28.02.2023 kl. 12:53

Produsert av: Elin Brekke - Karmøy kommune

Attestert av: Karmøy kommune

**Orientering om matrikkelbrev**

Matrikkelbrevet er hjemlet i «Lov om eigedomsregistrering» (matrikkelova) av 17. juni 2005. Etter definisjonen i matrikkelovens § 3 d) er matrikkelbrevet en attestert utskrift av matrikkelen som viser alle registrerte opplysninger om en matrikkelenhet ved oppgitt dato.

Om fullstendighet og nøyaktighet i matrikkelbrevet

Matrikkelen ble etablert ved konvertering av data fra tidligere registre. Det kan variere hvor gode disse dataene er med hensyn på fullstendighet og nøyaktighet. I enkelte tilfeller kan grensepunkt og grenselinjer mangle helt eller delvis eller være feil registrert. Det kan også være feil og mangler ved registrert bygnings- og adresseinformasjon. Fullstendighet og stedfestingsnøyaktighet er generelt bedre innenfor enn utenfor tettbygd strøk. Vær oppmerksom på at for mange matrikkelenheter og bygg hefter usikkerhet ved arealet som oppgis.

For utfyllende informasjon: www.kartverket.no/matrikkelbrev

Matrikkelenhet

Matrikkelenhetstype: Grunneiendom
Bruksnavn:
Etableringsdato: 08.02.2023
Skyld: 0
Er tinglyst: Ja
Har festegrunner: Nei
Er seksjonert: Nei

Det er ikke registrert bygg på matrikkelenheten.

Arealrapport

Tekst	Areal	Kommentar
Beregna areal for 64 / 1583	614,2 m2	

Eierforhold

Tinglyste eierforhold

Rolle	Status	Føds.d./org.nr	Navn	Bruksenhet	Adresse	Andel
Hjemmelshaver		920573002	HAUGALAND HUS AS		Småvardane 1 4250 KOPERVIK	1 / 1

Oversikt over teiger

(EUREF89 UTM Sone 32)

Løpenr	Type	Hovedteig	Nord	Øst	Høyde	Areal	Merknader
1	Teig	Ja	6576986	289516		614,2 m2	

Forretninger der matrikkelenheten er involvert


Forretning	Forretningsdokumentdato	Tinglysing	Matrikkelføring		
Forretningstype	Kommunal saksreferanse	Status	Endret dato	Signatur	Dato
Årsak til feilretting	Nettadresse (URL)	Annen referanse			

Forretning Forretningstype Årsak til feilretting	Forretningsdokumentdato Kommunal saksreferanse Nettadresse (URL) Annen referanse	Status	Tinglysing	Endret dato	Matrikkelføring Signatur Dato
Opprett ny grunneiendom ved fradeling Oppmålingsforretning	07.12.2022 22/8932 - Oppmålingssak 22/26912 - Delingssak	Tinglyst		08.02.2023	brekelin 06.02.2023
		Rolle	Matrikkelenhet	Arealendring	
		Avgiver	1149 - 64/167	-614,2	
		Mottaker	1149 - 64/1583	614,2	
		Berørt	1149 - 64/7	0	
		Berørt	1149 - 64/290	0	
		Berørt	1149 - 64/317	0	
		Berørt	1149 - 64/509	0	
		Berørt	1149 - 64/1582	0	

Landmålernummer	Navn
	BREKKE ELIN STORESUND


Oversiktskart for 64 / 1583

Målestokk 1:1 000
EUREF89 UTM Sone 32

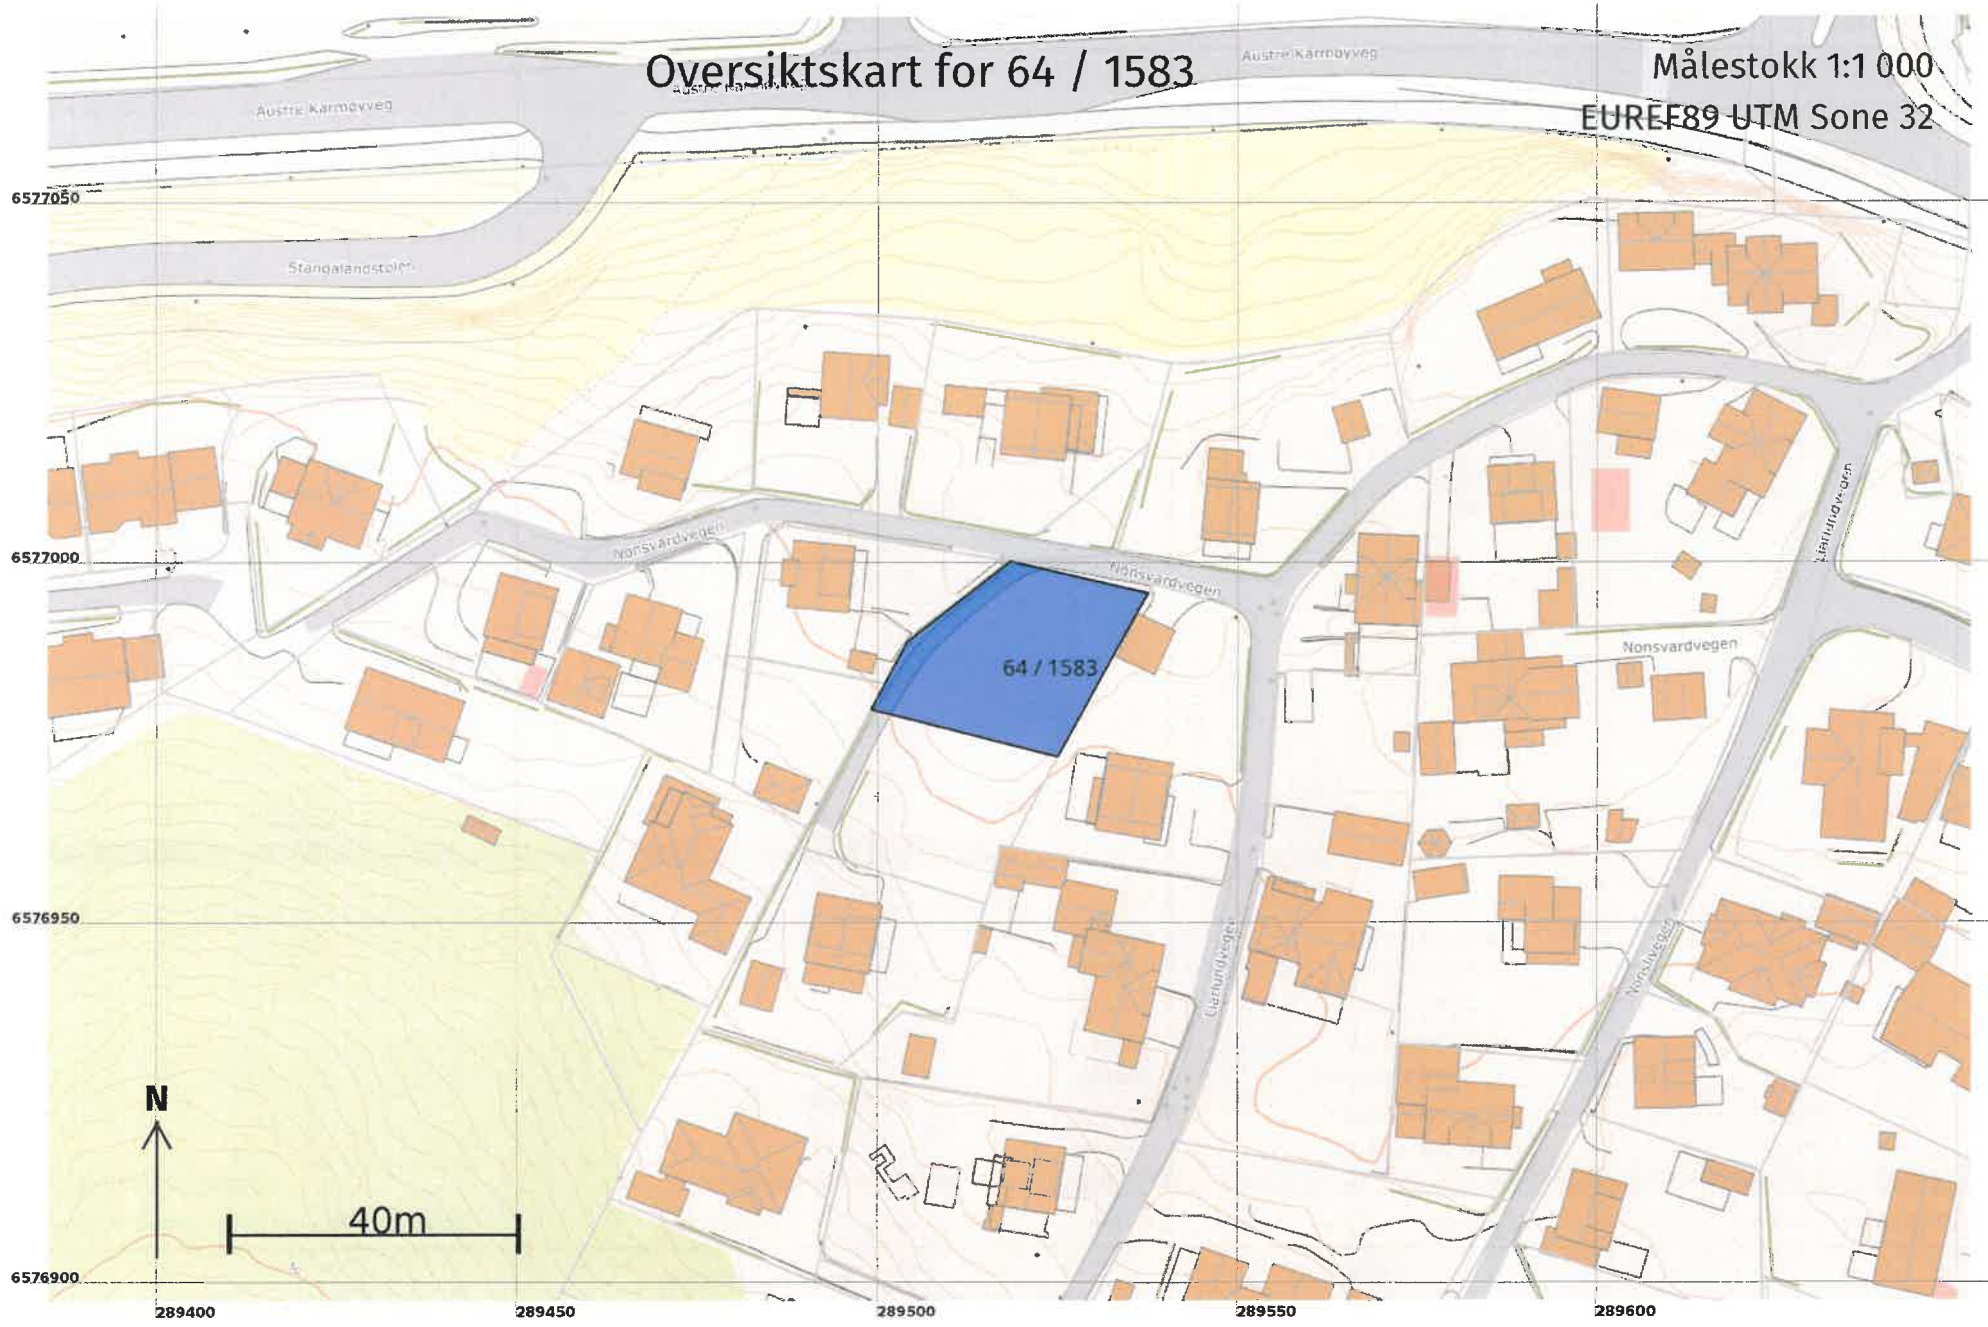

Teig 1 (Hovedteig)
64 / 1583

Målestokk 1:250
EUREF89 UTM Sone 32

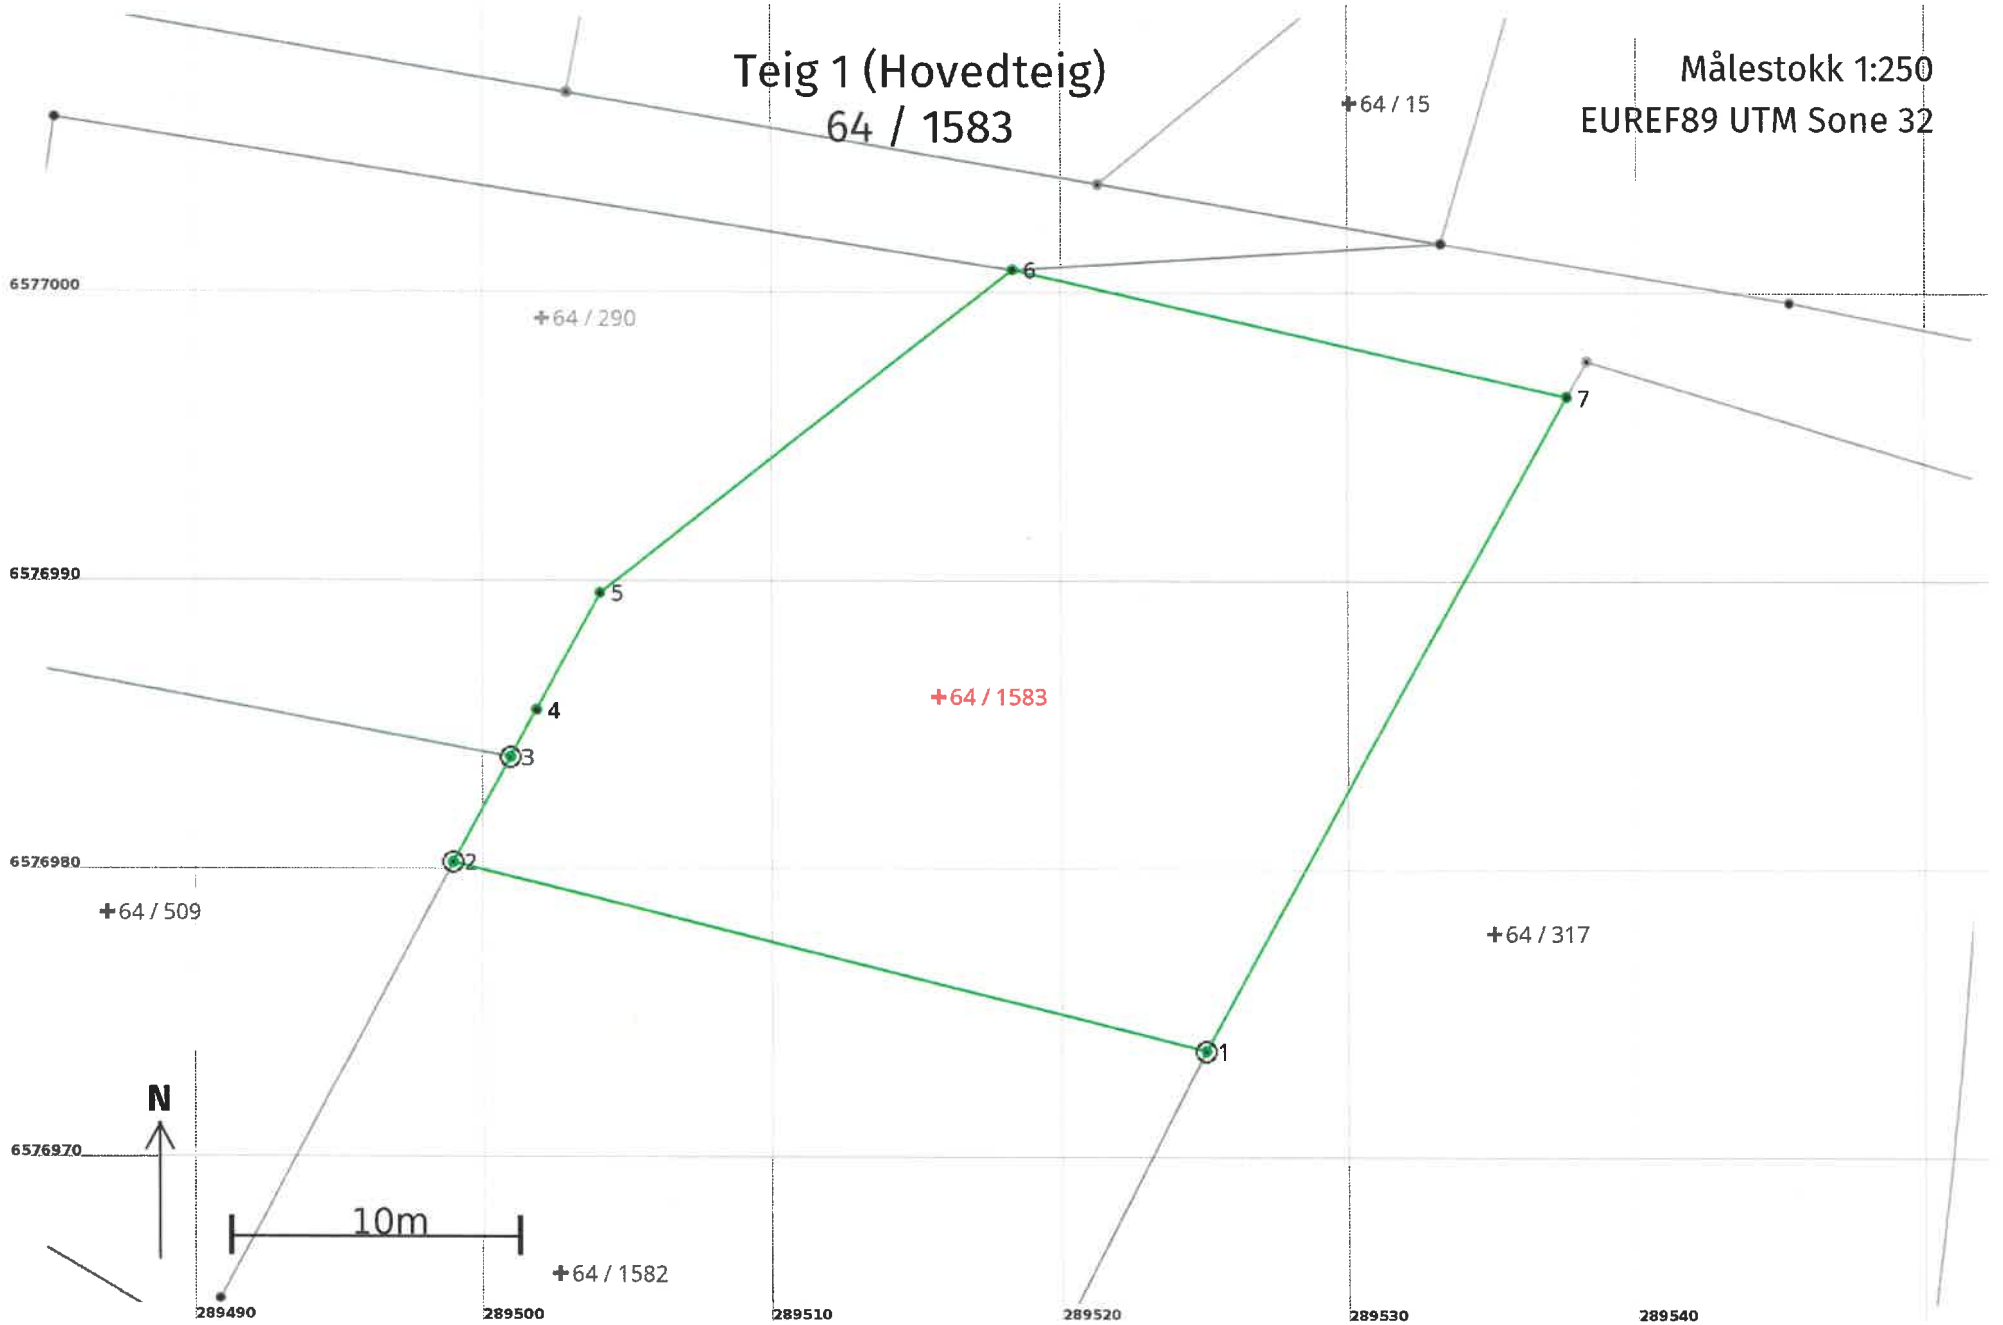

Areal og koordinater

Areal: 614,2

Arealmerknad:

Representasjonspunkt: Koordinatsystem: EUREF89 UTM Sone 32

Nord: 6576986

Øst: 289516

Grensepunkt / Grenselinje

Ytre avgrensing

Løpenr	Nord	Øst	Grensemerke nedsatt i / Lengde (m)	Grensepunkttype / Linjeinformasjon	Målemetode	Nøyaktighet (SD i cm)	Radius
1	6576973,92	289525,01	26,84	Jord Offentlig godkjent grensemerke	96 GNSS: Fasemåling (Real time kinematic)	10	
2	6576980,45	289498,97	4,15	Jord Offentlig godkjent grensemerke	96 GNSS: Fasemåling (Real time kinematic)	10	
3	6576984,10	289500,94	1,85	Jord Offentlig godkjent grensemerke	96 GNSS: Fasemåling (Real time kinematic)	10	
4	6576985,73	289501,82	4,60	Umerket	10 Terrengmålt	10	
5	6576989,78	289504,01	18,19	Umerket	10 Terrengmålt	10	
6	6577000,98	289518,34	19,68	Umerket	10 Terrengmålt	10	
7	6576996,60	289537,53	25,91	Umerket	10 Terrengmålt	10	