


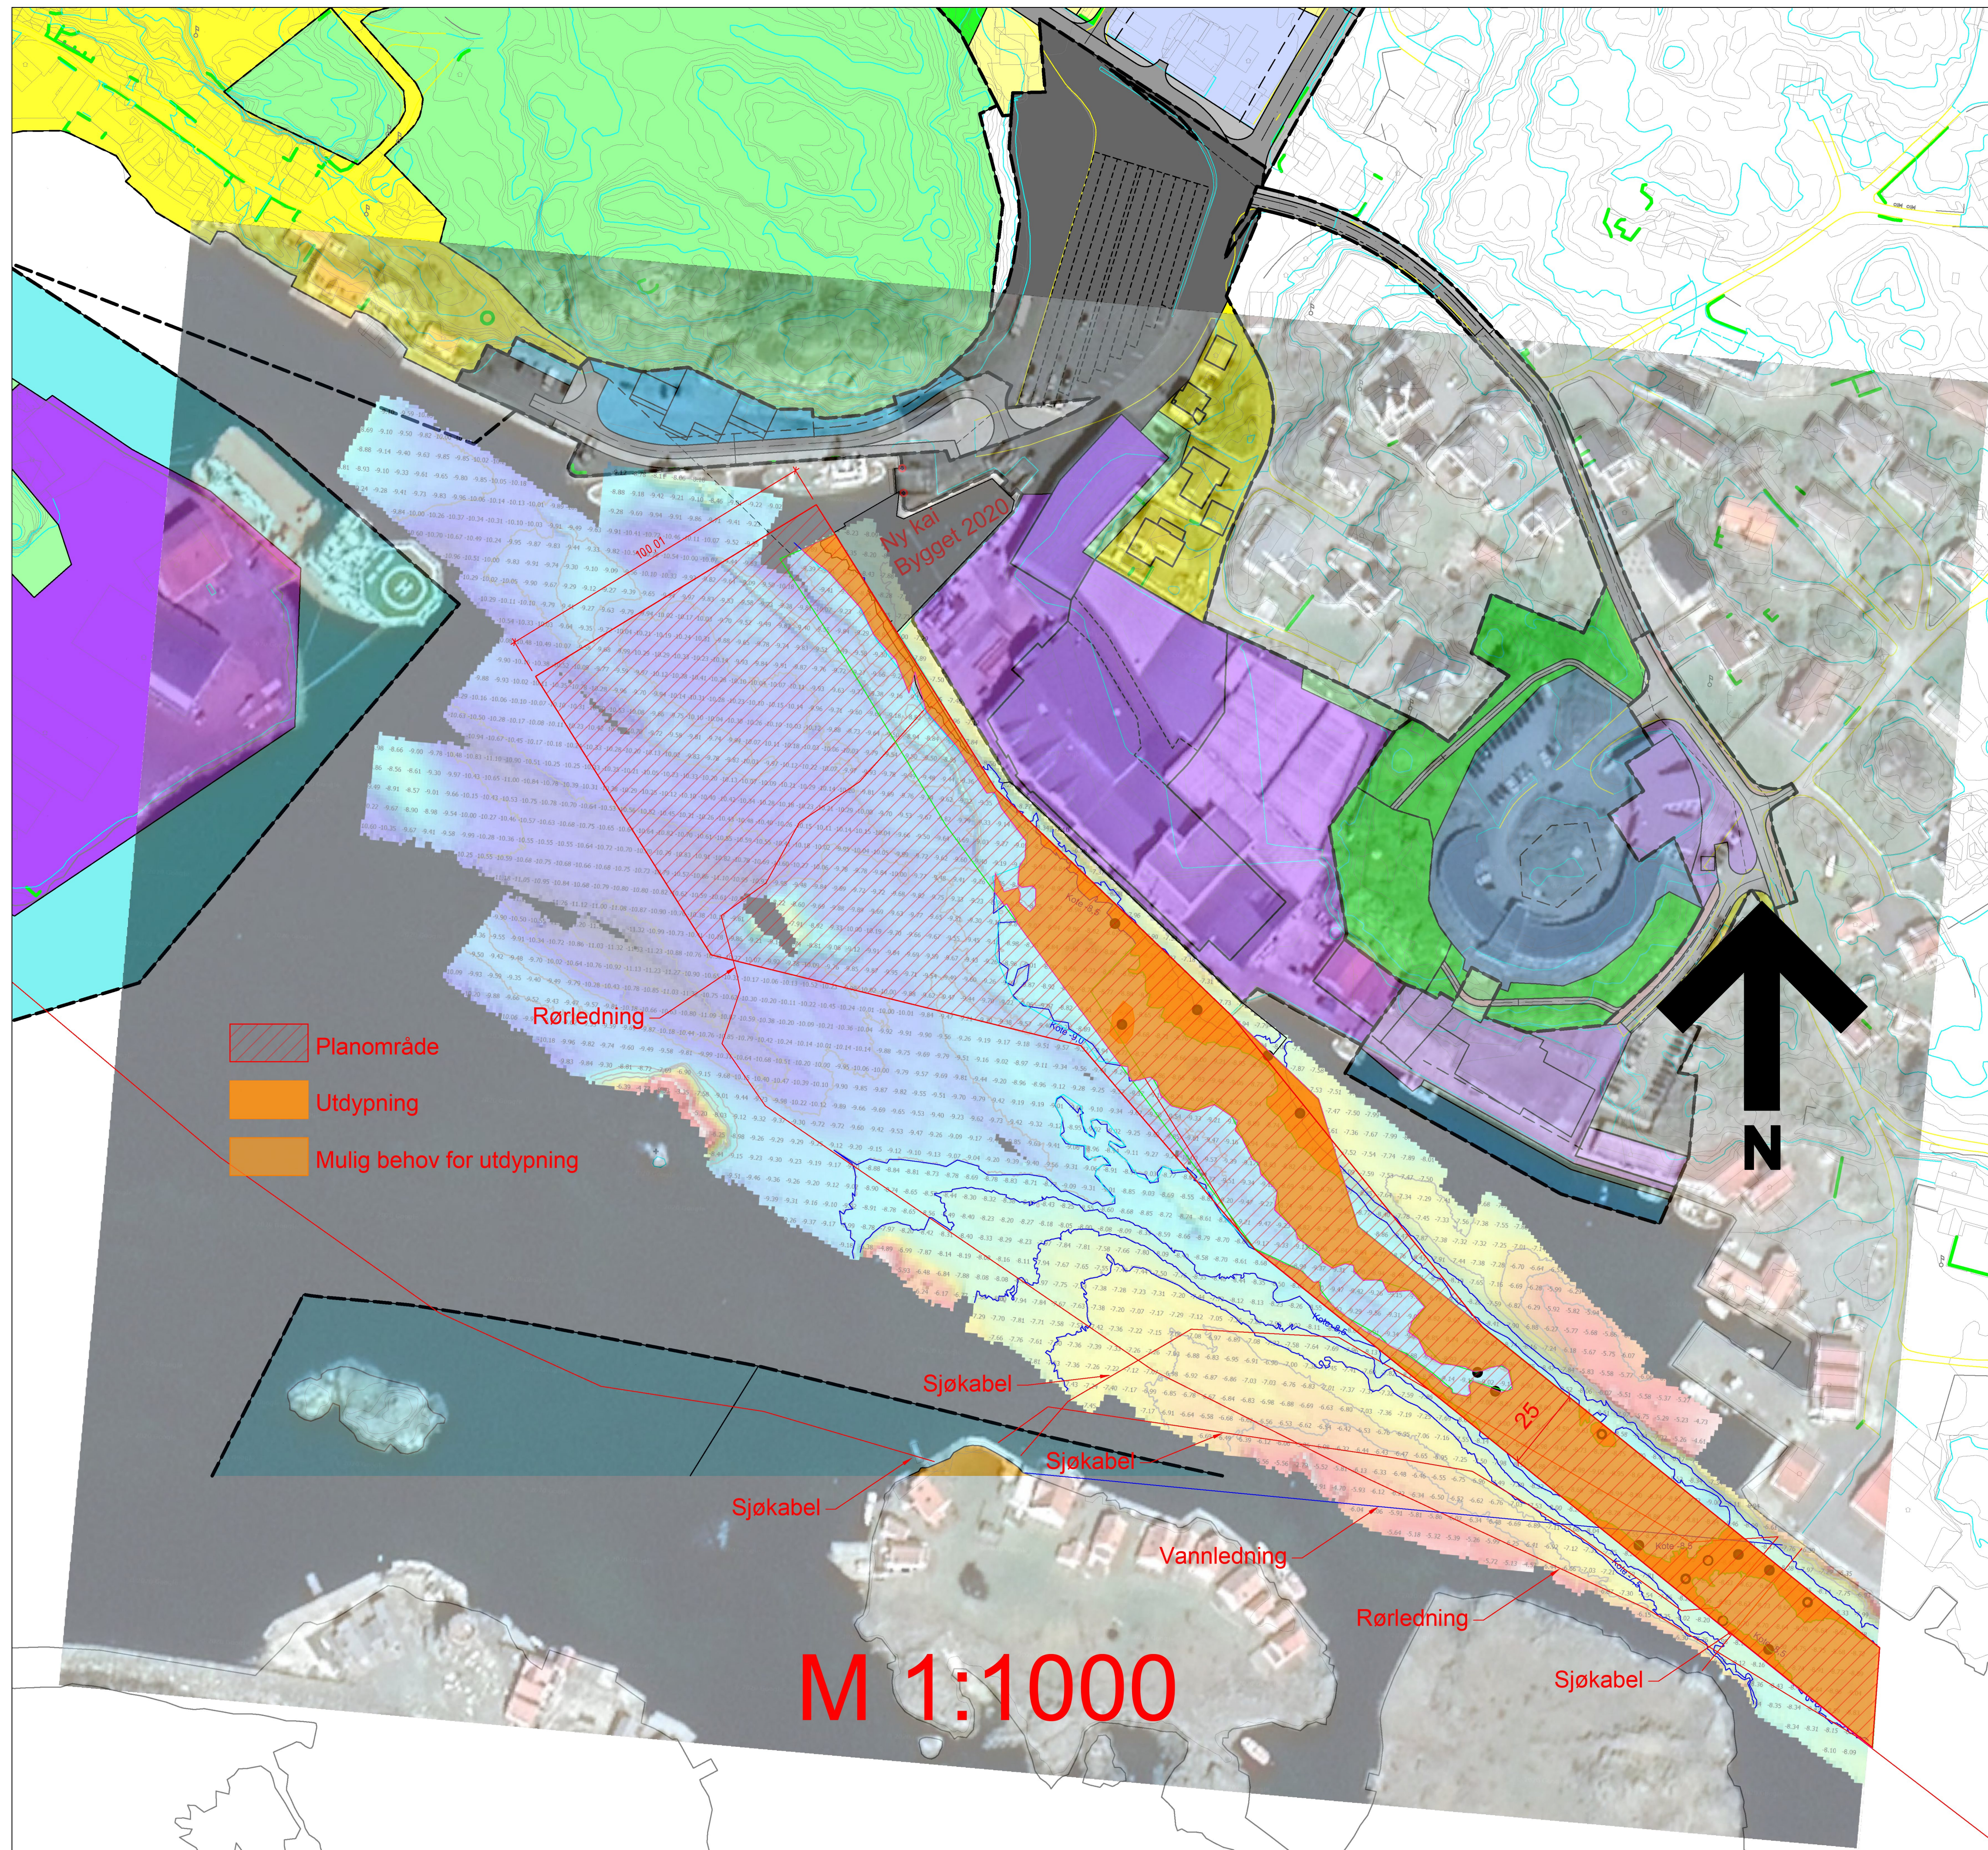

REV. INDEK	ANT.	ENDRINGEN GJELDER		SIGN	DATO
DOKUMENTASJONSTEGNING ARBEIDSTEGNING ANBUDSTEGNING ANMELDELSESTEGNING FORELØPIG TEGNING					
Petter J Rasmussen AS Rådgivende ingeniører og arkitekter Diktervegen 8, 5538 HAUGESUND, tlf 48 311 311, Org. nr. NO 971 000 724 MVA					
Dato 18.03.2022	Konstr./Tegnet JES	Format A1	Skala 1:1000		
Kontrollert dato	Kontrollert				
Skude Fryseri AS Utdyping innsiding Forstag planområde				Erstatning for:	Erstattet av:
				14024-6-planområde	
Henvi/sing:	Indek:	Beregning:	Fliop: 14074-6		