

66/485

Fotvegen


8B

PE 100 32

66/430

8A

1:350

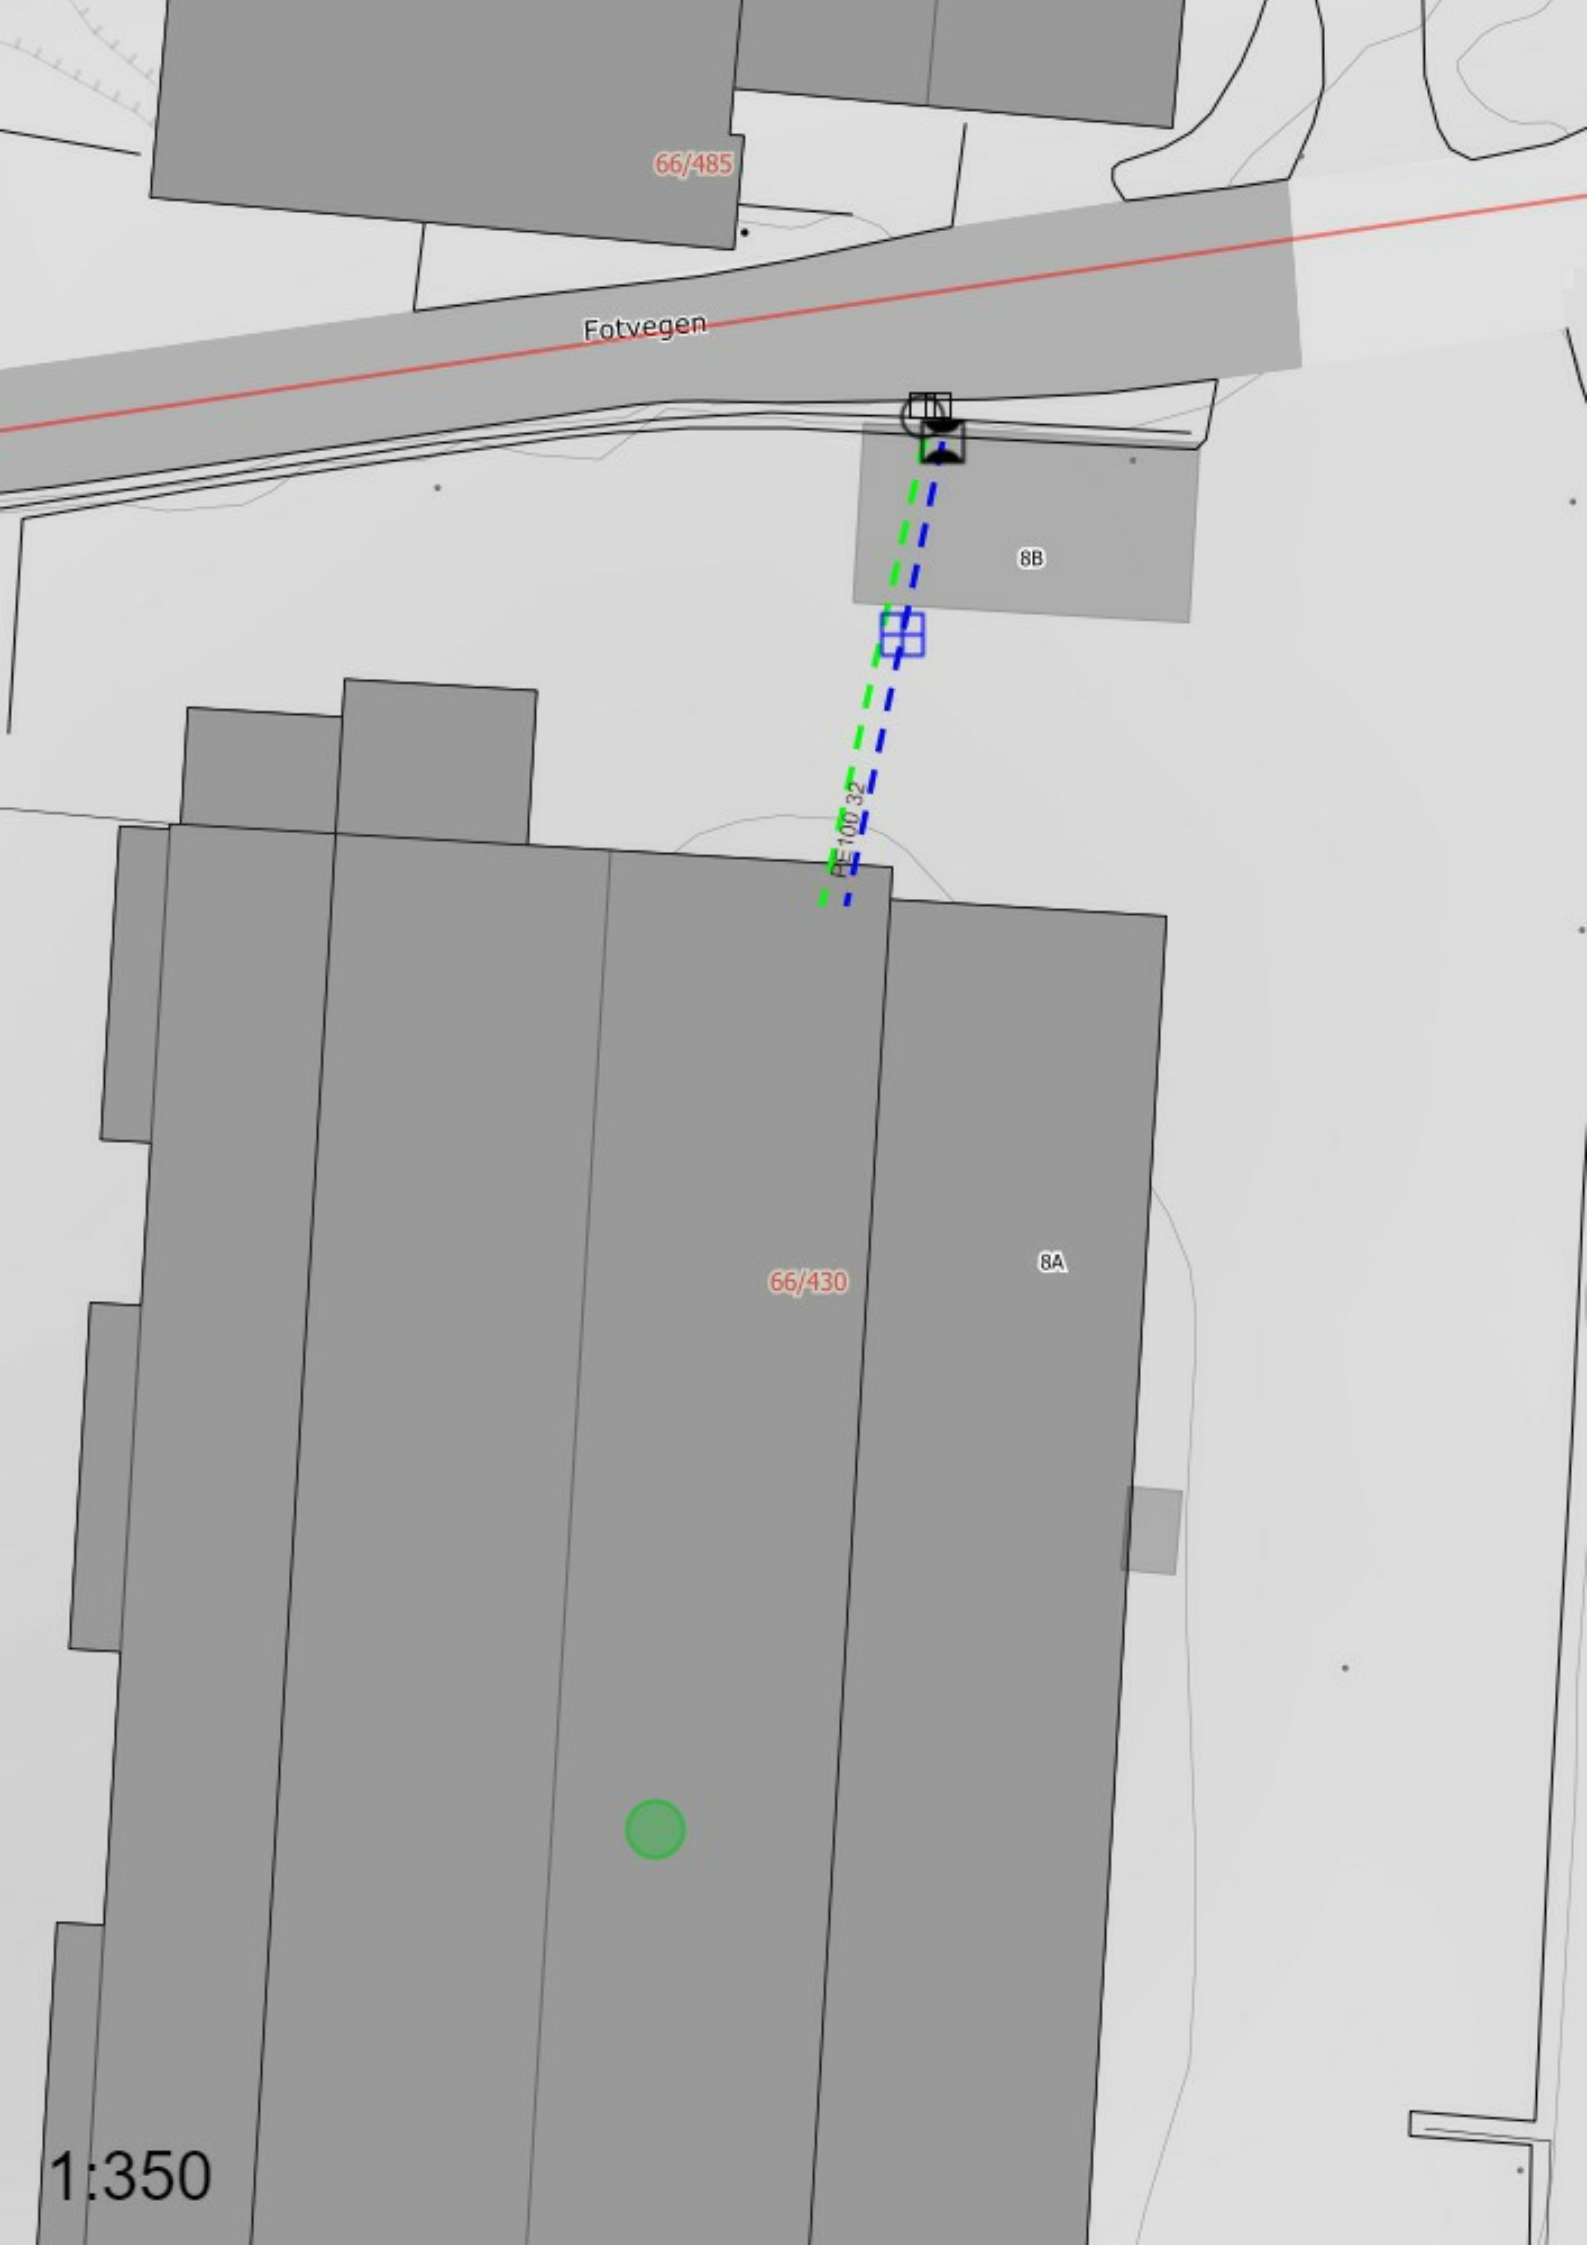

## Spillvannsledning

Materiale: Polyvinylklorid [PVC] Dimensjon: 110mm Eier: Privat (bygningseier) Målemetode XY: Direkte innlagt på skjerm [82]

## Vannledning

Materiale: Polyet. høy dens [PE100] Dimensjon: 32mm Eier: Privat (bygningseier) Målemetode XY: Direkte innlagt på skjerm [82]



## Stoppekran

Eier: Privat (bygningseier) Målemetode XY: Direkte innlagt på skjerm [82]



## Tilbakeslagssikring

Eier: Privat (bygningseier) Målemetode XY: Direkte innlagt på skjerm [82]



## Stake og spylekum

Material: Prefabr. PVC Kumform: Sirkulær Dimensjon: 110mm Kjegle: Uten kjegle Eier: Privat (bygningseier) Målemetode XY: Direkte innlagt på skjerm [82]



## Stikk vann

Eier: Privat (bygningseier) Målemetode XY: Direkte innlagt på skjerm [82]



## Stikk avløp

Eier: Privat (bygningseier) Målemetode XY: Direkte innlagt på skjerm [82]