



X:\nor\oppdrag\Haugesund\52204404\BIM\VA_TiM\KlippiPlan og profil.dwg - KrAbr - Plottet: 2023-03-03 15:09:18 - LAYOUT = G01 - XREF = T_Geom_VA_underslag_Bygnesveien_2D_Gassenett Bygnes gassco 08.12.2022 Fagne grunnlag VA Prosj_NP_Kartgrunnlag FKB_T_Geom_Skravur

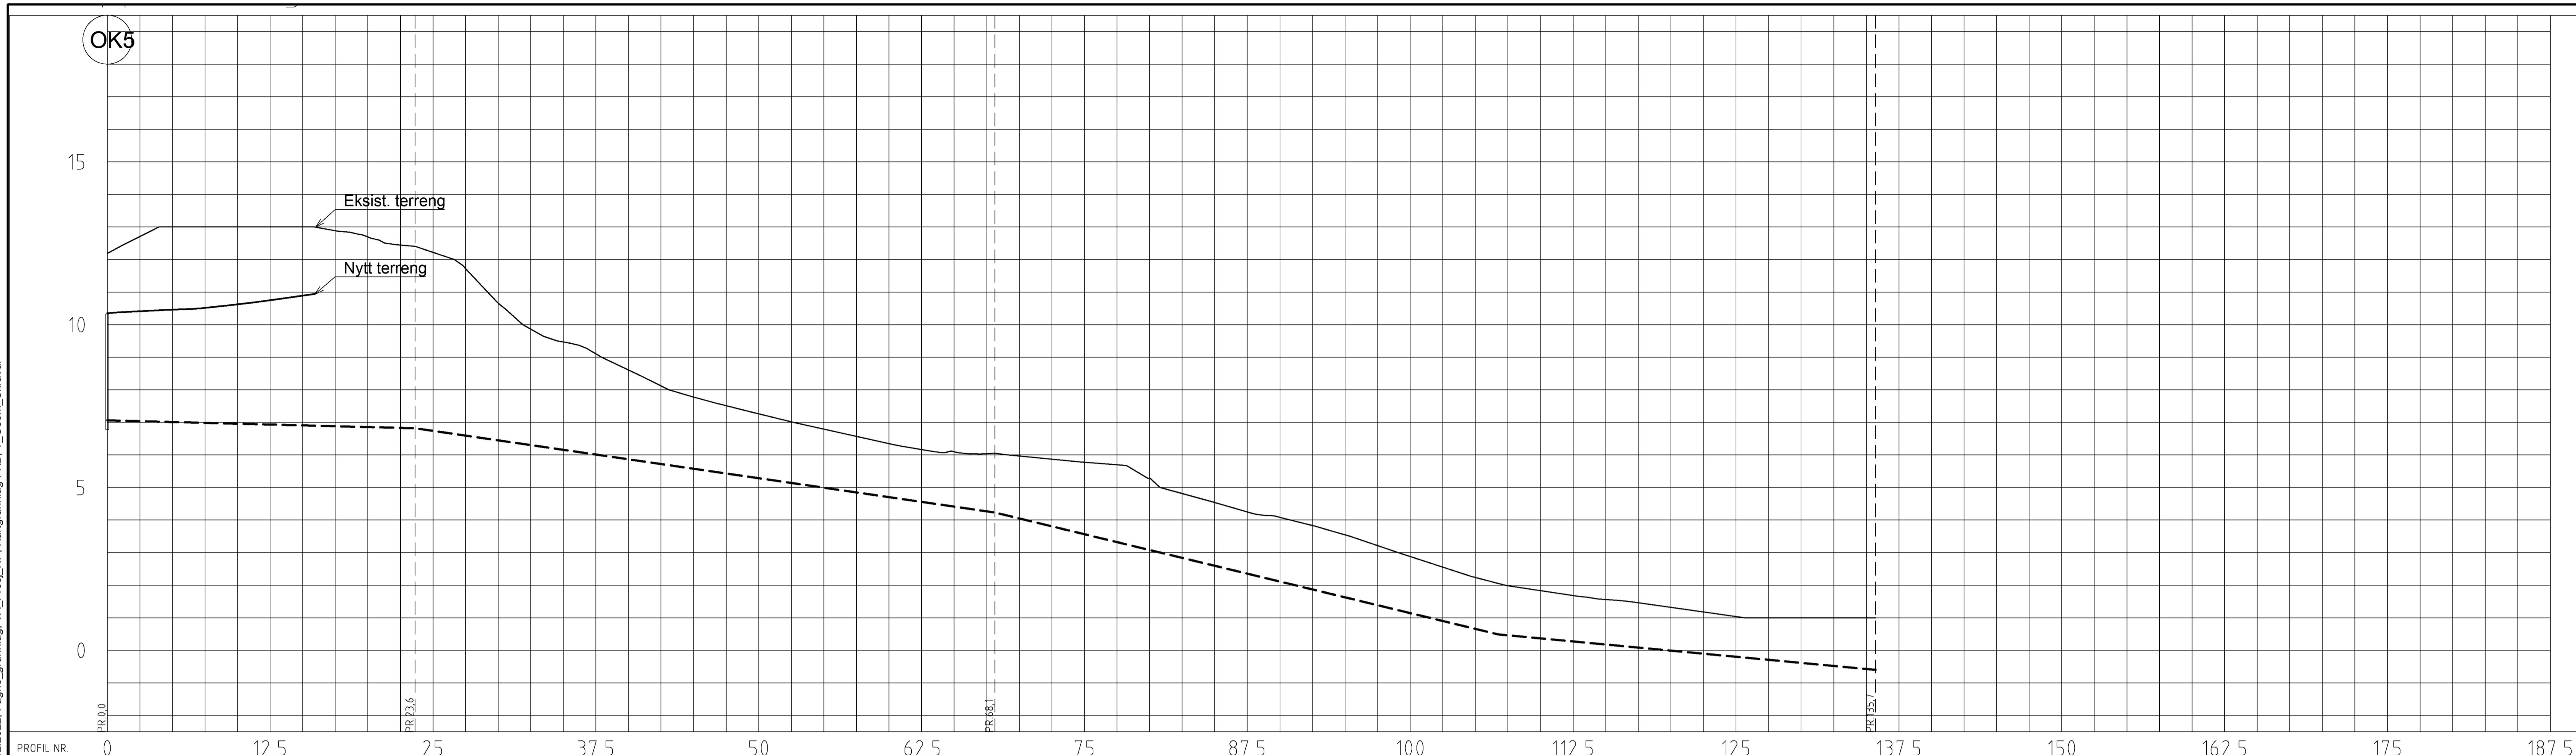

PROFIL NR	0		12,5	25	37,5	50	62,5	75	87,5	100	112,5	125	137,5	150	162,5	175	187,5																																					
Grunneier	
Markslag	
Grunnferhold	
Terrrenghøyde / Topp vegdekke	10,43	10,46	10,52	10,63	10,75	10,89	12,88	12,69	12,45	12,22	11,72	10,66	9,86	9,47	9,10	8,61	8,12	7,78	7,51	7,26	7,02	6,79	6,57	6,35	6,15	6,10	6,04	5,97	5,87	5,77	5,70	5,29	4,81	4,54	4,25	4,08	3,83	3,55	3,21	2,88	2,55	2,24	1,98	1,83	1,68	1,56	1,46	1,37	1,18	1,04	1,00	1,00	1,00	1,00
HØR V PUNKT i m																		23,6	44,5	67,6																																		
Kumønst i m																		23,6	44,5	67,6																																		
Fall i %																		-10,0	-58,1	-96,9	-37,6																																	
OV																		7,06	6,82	4,23	0,49	-0,60																																
Kote innv. bunn																		7,06	6,82	4,23	0,49	-0,60																																
Type og dim																				250 BTG																																		

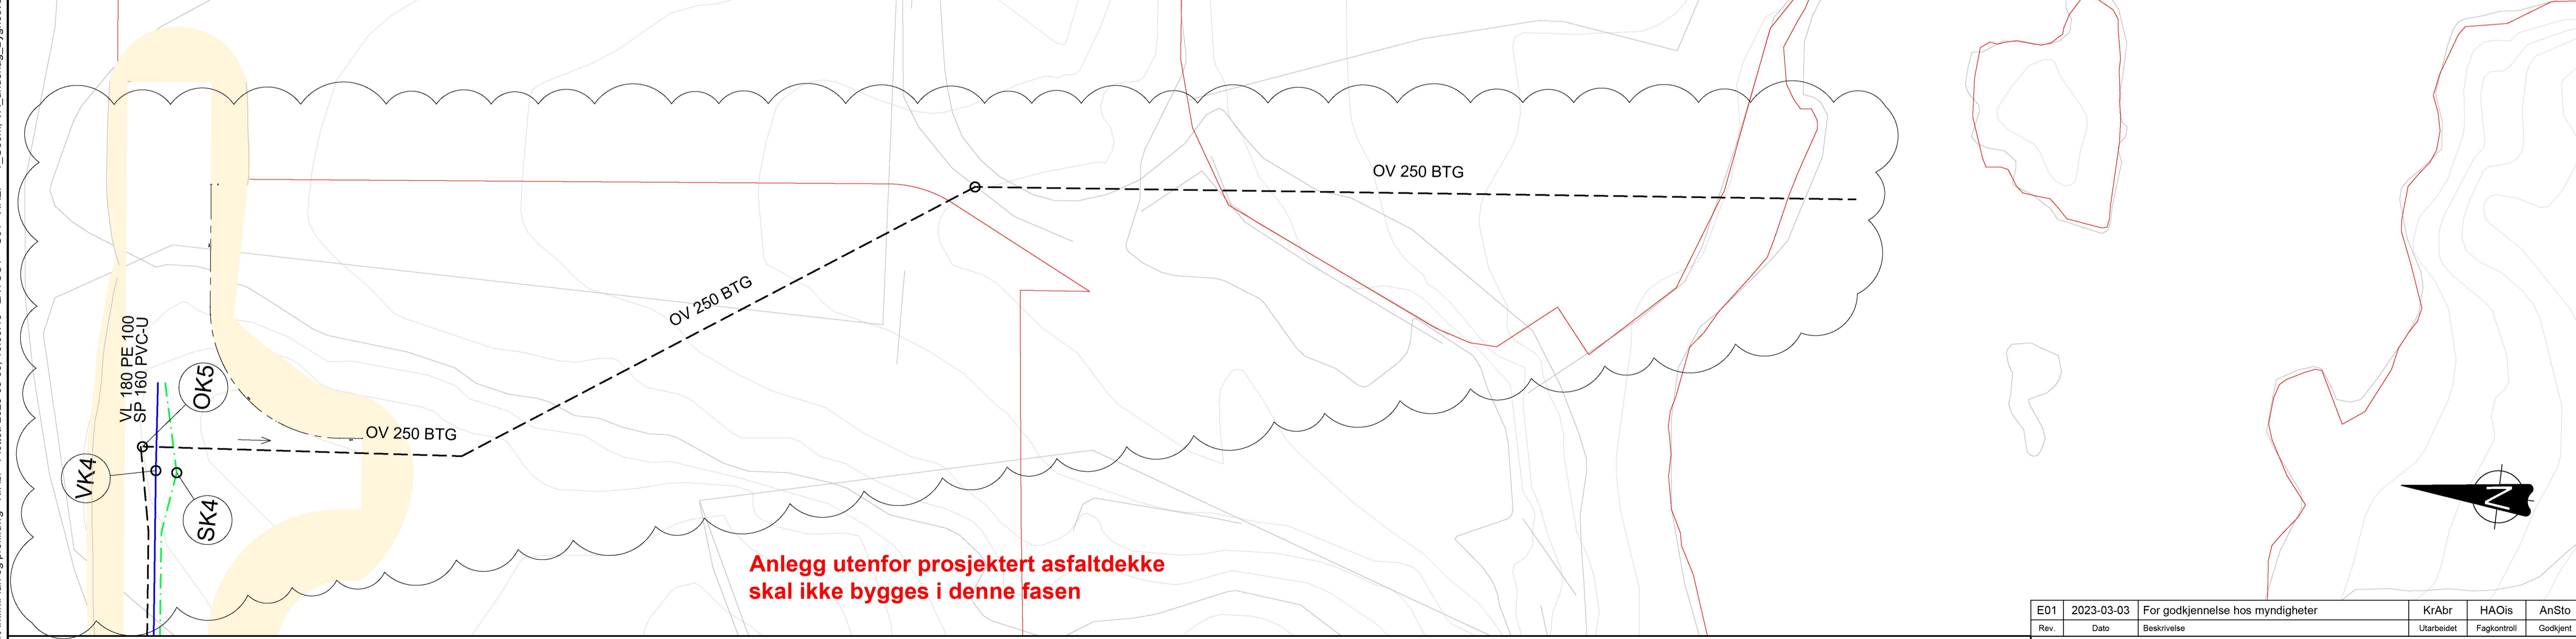

TEGNFORKLARING

	Prosjektert	Eksisterende	Teiggrens
Vannledning	— (blue solid)	— (grey solid)	— (red solid)
Spillvannsledning	- - - (green dashed)	- - - (grey dashed)	
Pumpeledning spillvann	- - -> (green dashed with arrow)		
Overvannsledning	- - - (black dashed)	- - - (grey dashed)	

Rev.	Dato	Beskrivelse	KrAbr	HAOis	AnSto
E01	2023-03-03	For godkjenning hos myndigheter			

Dette dokumentet er utarbeidet av Norconsult AS som del av det oppdraget som fremgår nedenfor. Opphavsretten tilhører Norconsult AS. Dokumentet må bare benyttes til det formål som oppdragsavtalen beskriver, og må ikke kopieres eller gjøres tilgjengelig på annen måte eller i større utstrækning enn formålet tillater.

Karmøy kommune Målestokk (gjelder A1)
1:250

Bygnes Biogass
Utslippsledning overvann
Plan og profil

Norconsult	Oppdragsnummer 52204404	Tegningsnummer G01	Revisjon E01
------------	-----------------------------------	------------------------------	------------------------