


P303
 VL 40 mm (fra VK6)
 OV 160 mm
 SP 160 mm (ovg til 125mm)

P305
 VL 32 mm (fra VK6)
 OV 125 mm
 SP 160 mm (ovg til 110mm)

P 353
 VL 32 mm (fra VK7)
 OV 125 mm
 SP 110 mm

P 366
 VL 32 mm og VL 50 mm (fra VK7)
 OV 160 mm
 SP 160 mm

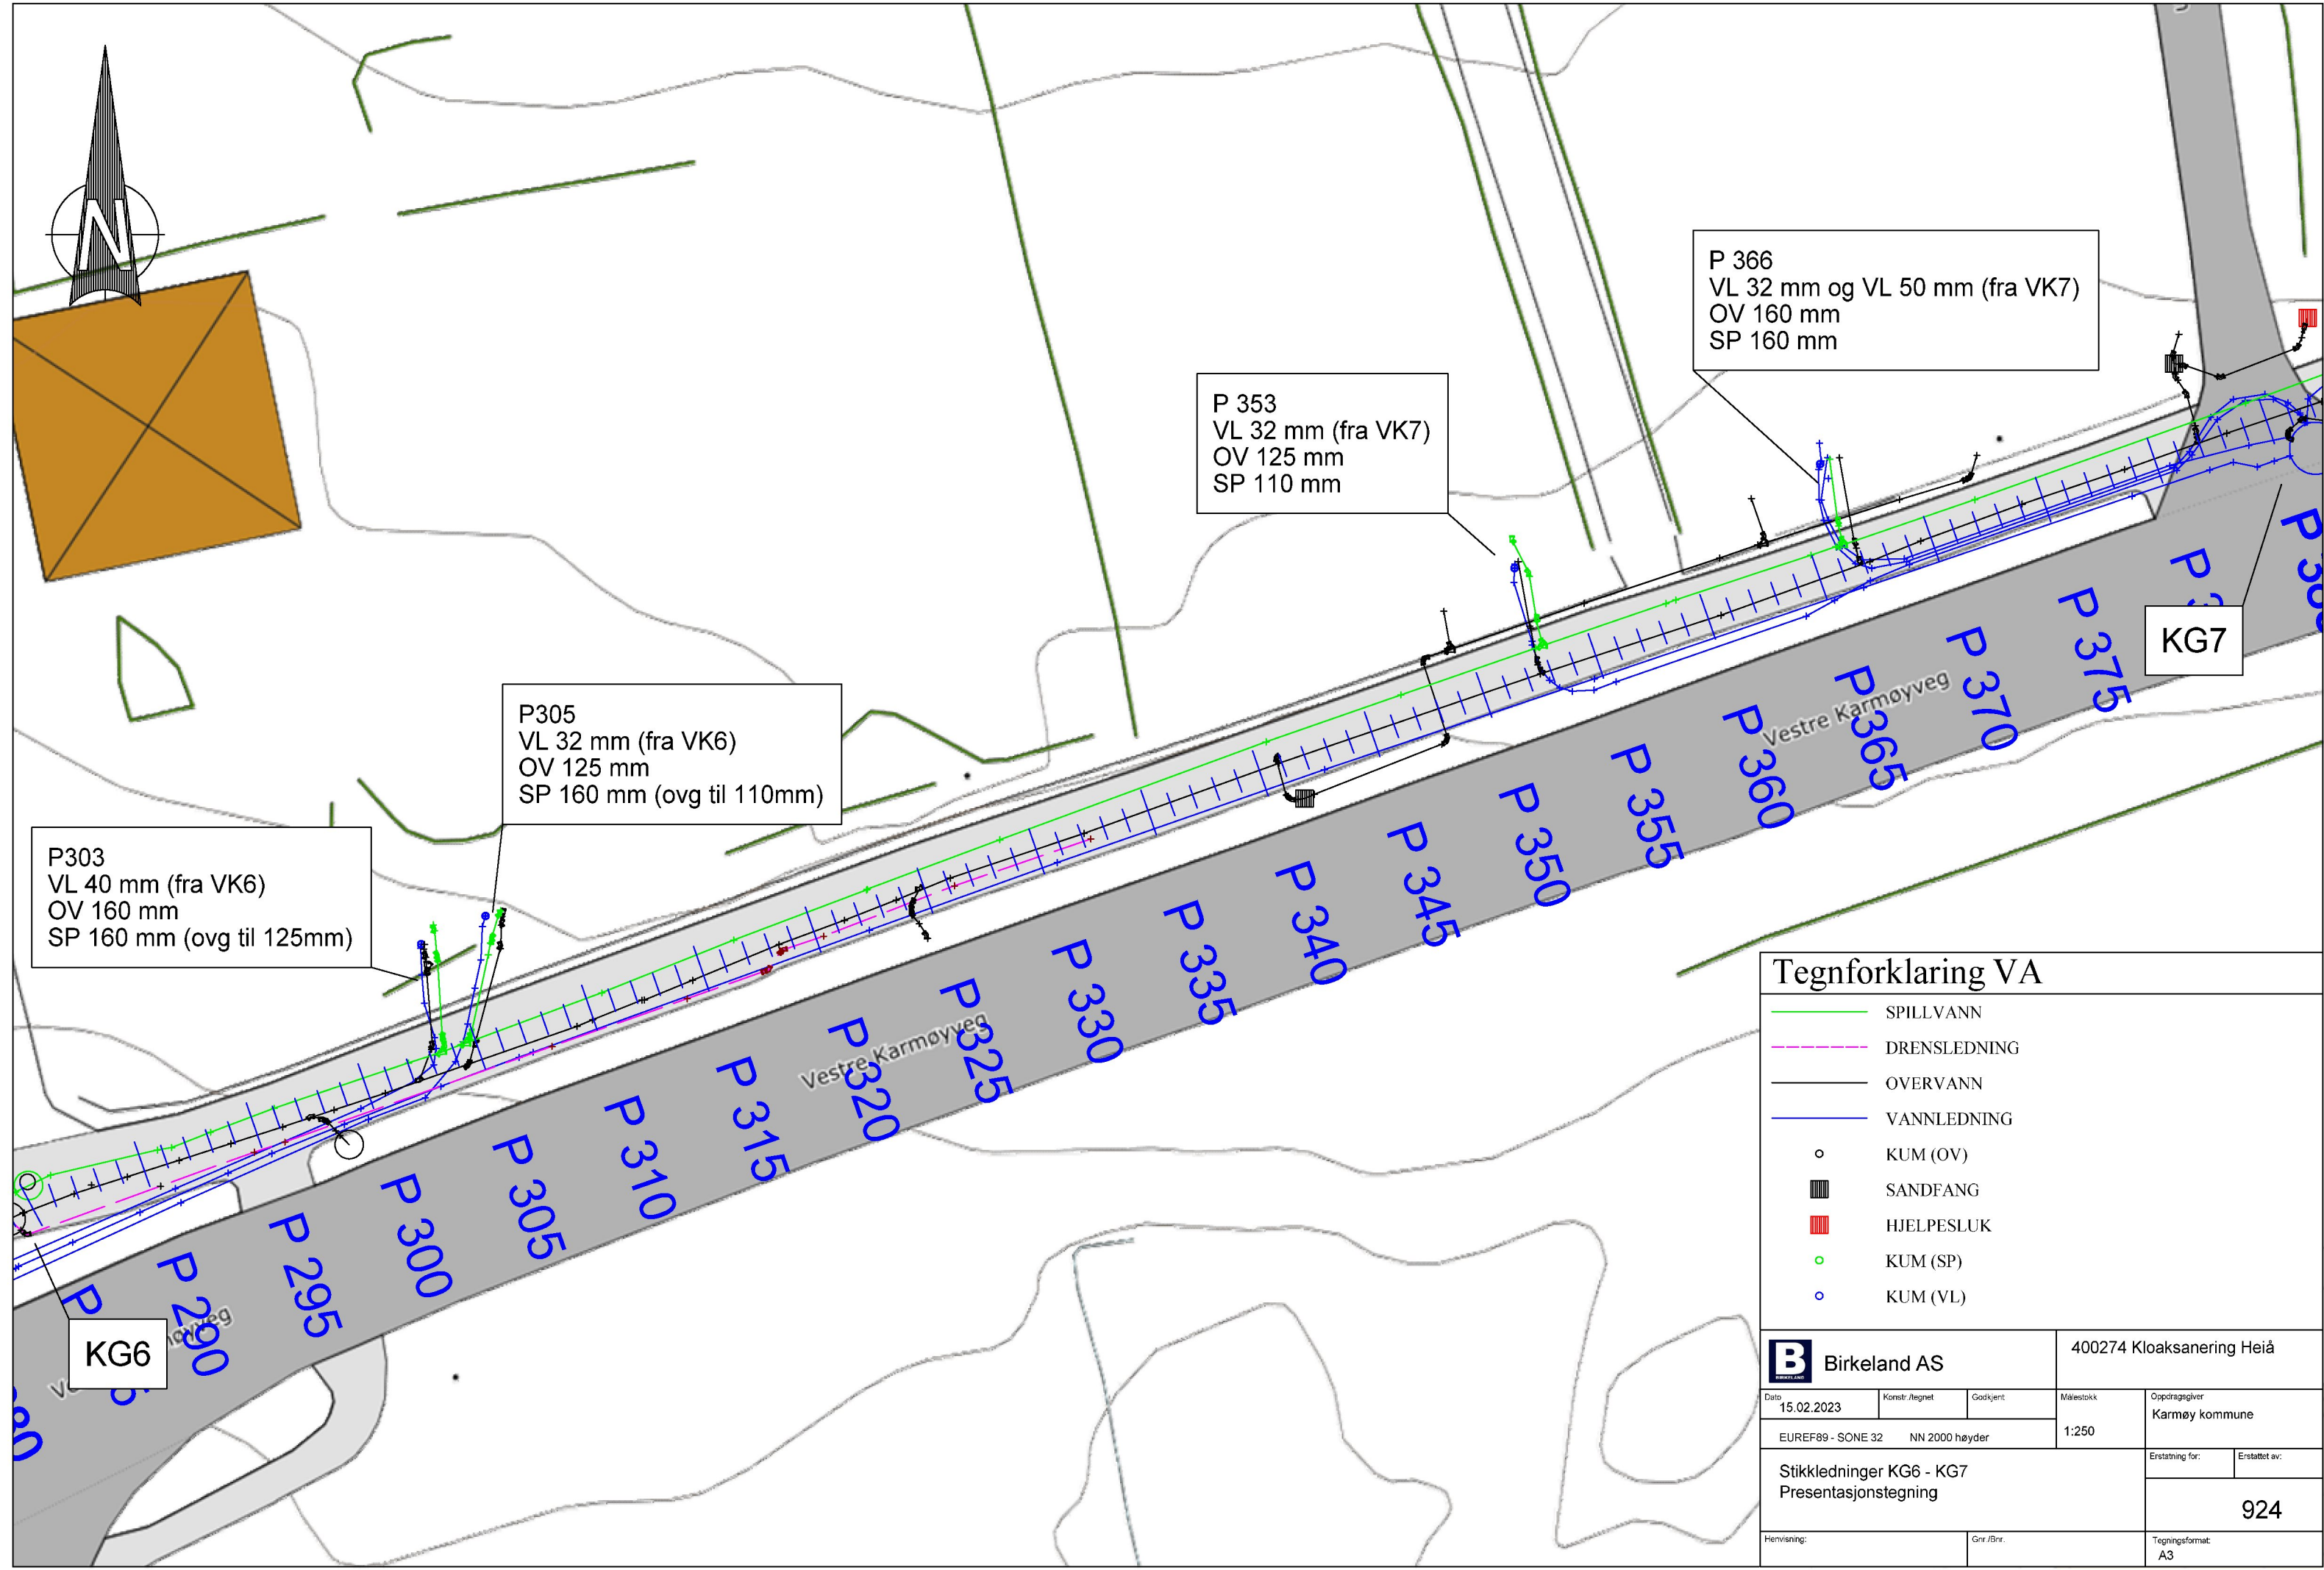

Tegnforklaring VA

- SPILLVANN
- - - DRENSLEDNING
- OVERVANN
- VANNLEDNING
- KUM (OV)
- SANDFANG
- HJELPESLUK
- KUM (SP)
- KUM (VL)

B Birkeland AS		400274 Kloaksanering Heiå	
		Dato: 15.02.2023	Konstr./Regnet: Godkjent:
EUREF89 - SONE 32 NN 2000 høyder		Målestokk: 1:250	Oppdragsgiver: Karmøy kommune
Stikkledninger KG6 - KG7 Presentasjonstegning		Erstatning for:	Erstattet av:
Henvising:		Gnr./Bnr.:	924
		Tegningsformat: A3	