



Karmøy kommune


Eiendom: 58/52
Adresse: Ringgata 38
Utskriftsdato: 23.12.2022
Målestokk: 1:1000

-  Eiendomsgr. nøyaktig $\leq 10\text{ cm}$
-  Eiendomsgr. middels nøyaktig $>10\leq 30\text{ cm}$
-  Eiendomsgr. mindre nøyaktig $>30\leq 200\text{ cm}$
-  Eiendomsgr. mindre nøyaktig $>200\leq 500\text{ cm}$
-  Eiendomsgr. lite nøyaktig $\geq 500\text{ cm}$
-  Eiendomsgr. uvisst nøyaktighet
-  Hjelpelinje veikant
-  Eiendomsgr. omtvistet
-  Hjelpelinje punktfaste
-  Hjelpelinje vannkant
-  Hjelpelinje fiktiv



UTM-32

Situasjonskart

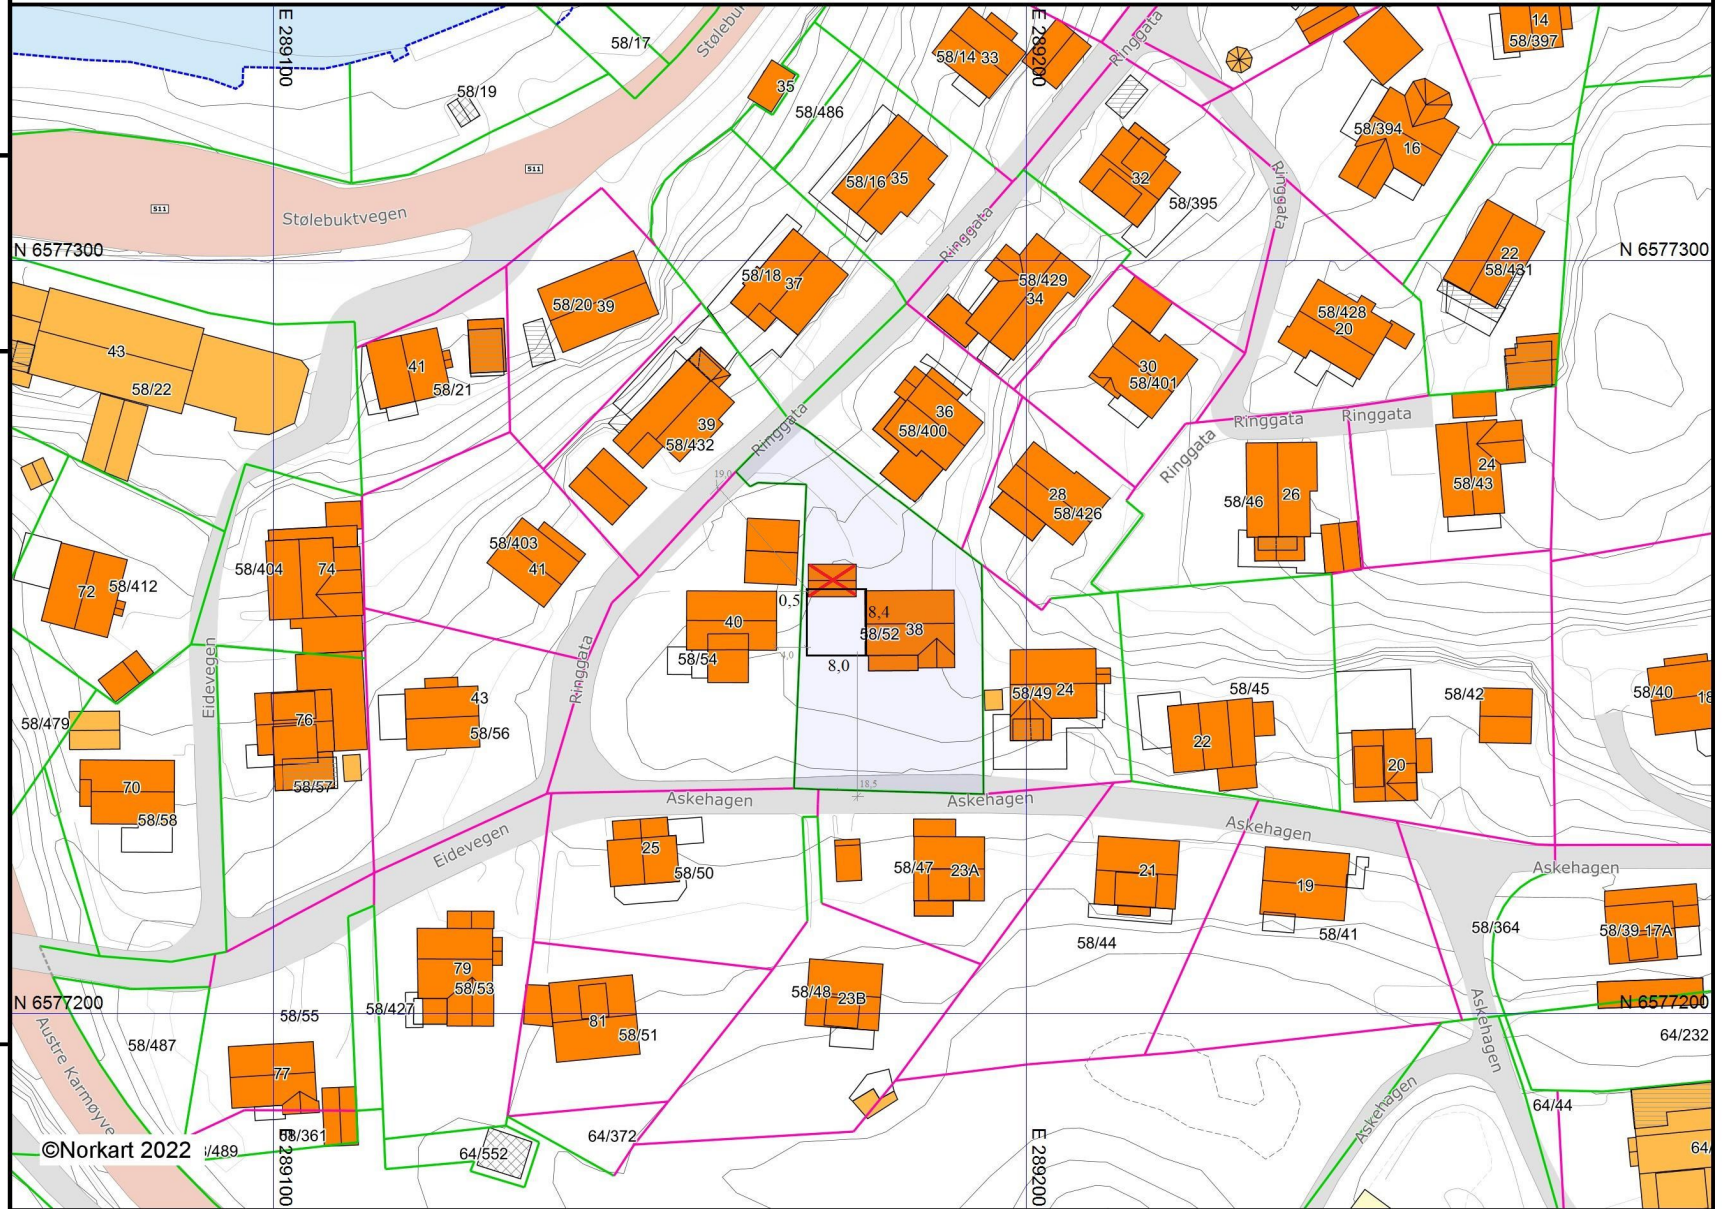

- 1) Det tas forbehold om feil i kartgrunnlaget
- 2) Ved utskrift fra PDF-fil kan målestokken bli unøyaktig