# Ledningskart

Karmøy kommune

Eiendom: 58/52
Adresse: Ringgata 38
Utskriftsdato: 23.12.2022
Målestokk: 1:1000

## Situasjonskart

Kartet viser kommunale ledningstraseer (vann og avløp) der dette finnes.
Private stikkledninger tegnes der disse er registrert.
Informasjon hentes fra kommunens digitale ledningskartverk.

N

UTM-32

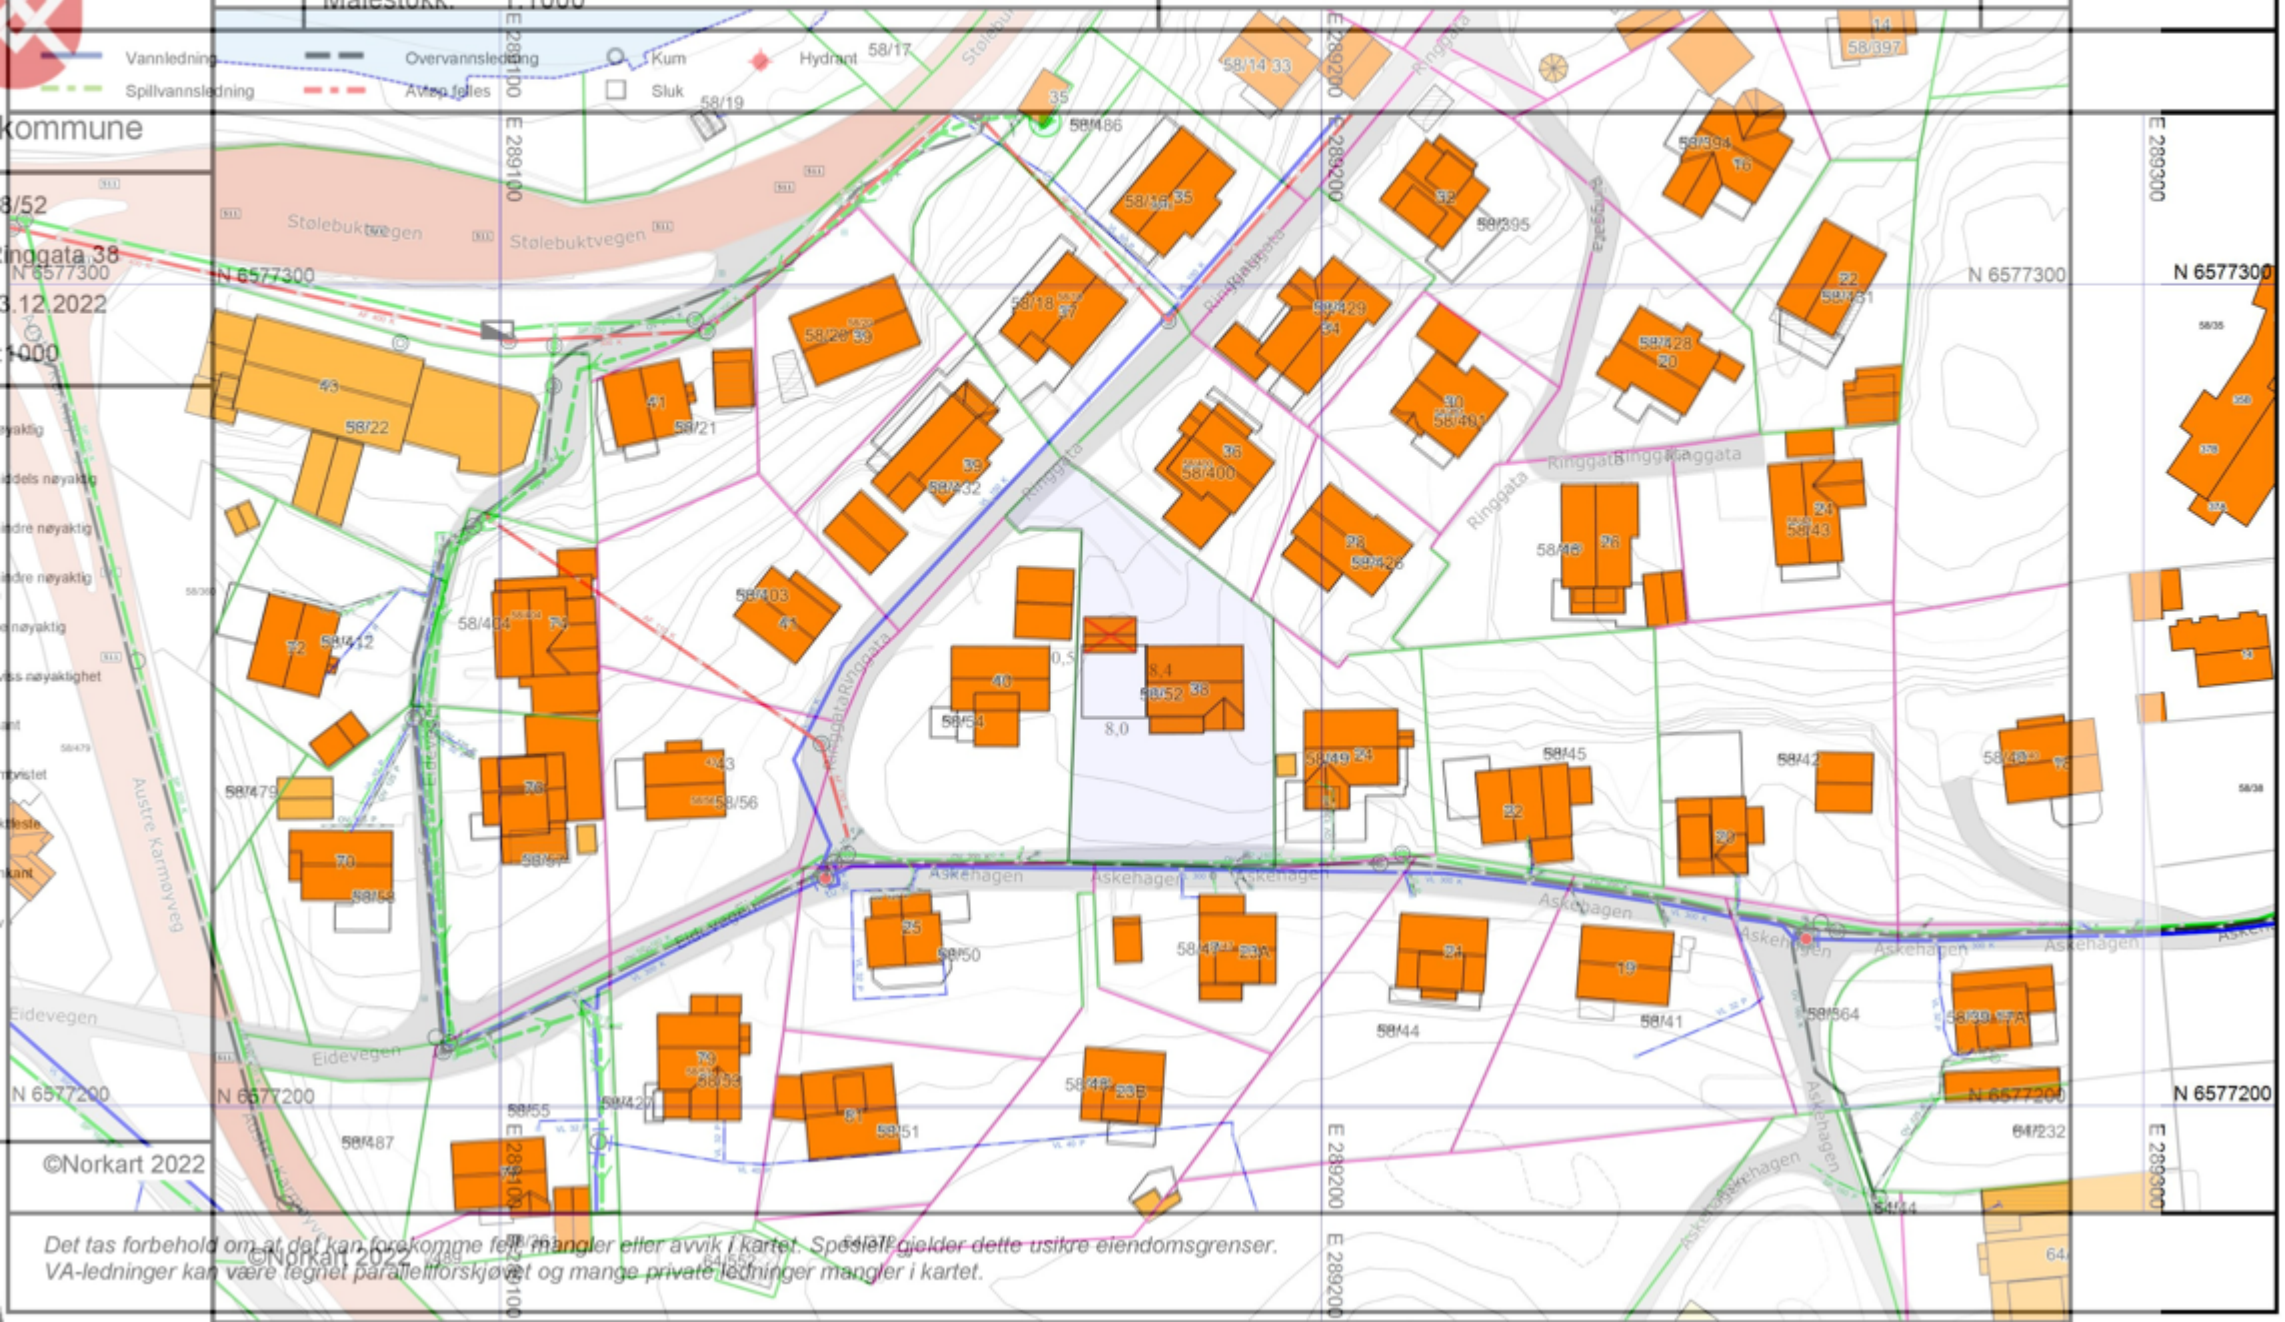


*Det tas forbehold om at det kan forekomme feil, mangler eller avvik i kartet. Spesielt gjelder dette usikre eiendomsgrenser.*
*VA-ledninger kan være tegnet parallellforskjøvet og mange private ledninger mangler i kartet.*